


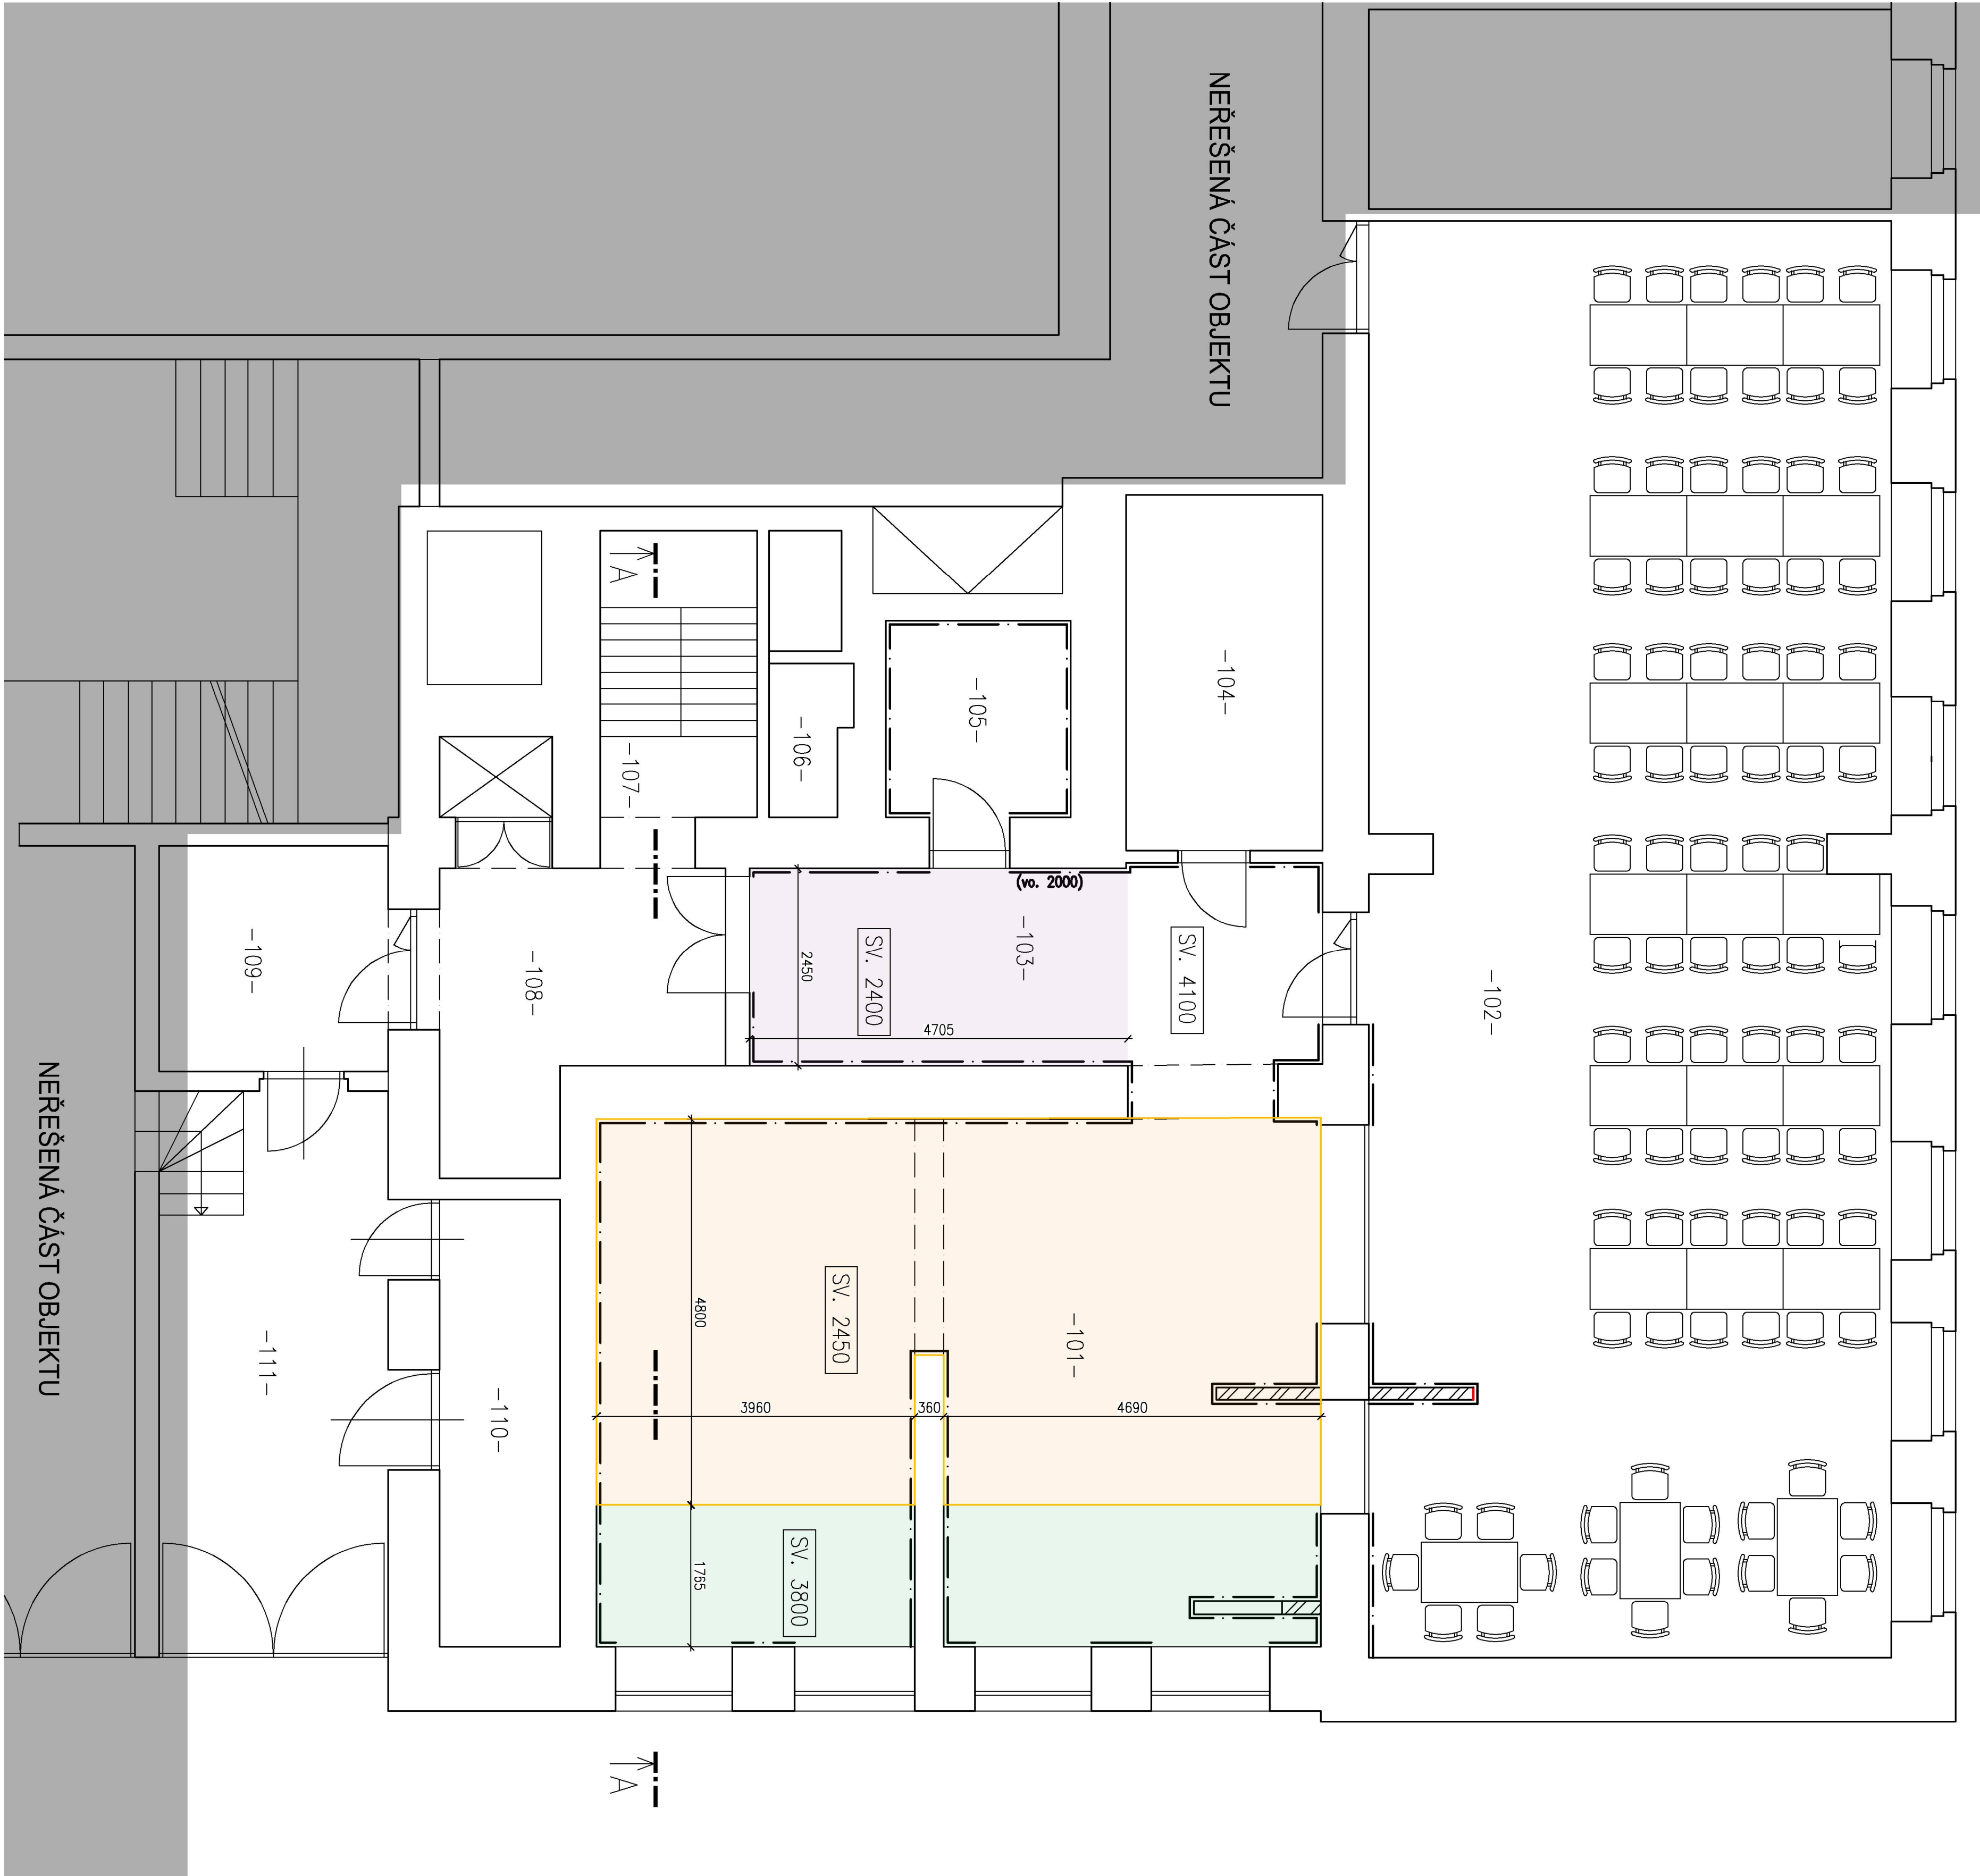

LEGENDA MÍSTNOSTÍ:

OZN.	NAZEV MÍSTNOSTI	PLOCHA [m²]	PODLAHA	ÚPRAVA POKRCHU	POZNÁMKA
101	VARNÁ + PŘÍPRAVY	19,76	KERAM. DLÁŽBA	VÁP. ŠTUK	KERAM. OBKL. 2,1m
102	JÍDELNA	116,155	KERAM. DLÁŽBA	VÁP. ŠTUK	KERAM. OBKL. 1,5m
103	MYTÍ PROVOZNIHO NÁDOBEJ	17,82	KERAM. DLÁŽBA	VÁP. ŠTUK	KERAM. OBKL. 2,1m
104	SKLAD POTRAVIN	10,80	KERAM. DLÁŽBA	VÁP. ŠTUK	KERAM. SOKL
105	HRUDÁ PŘÍPRAVA MASA	5,62	KERAM. DLÁŽBA	VÁP. ŠTUK	KERAM. OBKL. 2,1m
106	WC	3,21	KERAM. DLÁŽBA	VÁP. ŠTUK	KERAM. SOKL
107	SCHODIŠTĚ	6,94	KERAM. DLÁŽBA	VÁP. ŠTUK	KERAM. SOKL
108	STROJOVNA VZT. CHLAZENÝ SKLAD	10,75	KERAM. DLÁŽBA	VÁP. ŠTUK	KERAM. SOKL
109	ZÁDVEŘÍ	7,88	BETON		
110	TUV	8,36	BETON		
111	ZÁSOBVACÍ RAMPA	19,94	BETON		

LEGENDA HMOT:

- SV. 2450. ODSÁVANÝ STROP VZT – SAMOSTANÁ ČÁST PD D1.4.4
- SV. 2400. SÍK PODHLED AKUSTICKÝ S ODSÁVANÍM AKUSTICKOU ZLOUCÍ Z UNESÁNÍ VÁTY TL. 60mm DESKY SÁDROKARTONOVÉ KAPĚ AKUSTICKÉ S IMPREGNACÍ DO VLHKÝCH PROSTOR ZVĚŠENO NA OCELOVÝ ROŠT, MEZI ROŠT A SÍK DESKY UMÍSTIT PAROTĚSNOU FOLI
- SV. 3800. SÍK PODHLED SÁDROKARTONOVÉ DESKY S IMPREGNACÍ DO VLHKÝCH PROTOR ZVĚŠENO NA OCELOVÝ ROŠT

±0,000 = STÁVAJÍCÍ PODLAHA OBJEKTU V 1NP

REVIZE č.1

VPRAČOVNÁ	David Wjško		
ZOD. PROJEKTANT	Ing. Jaroslav Rouš		
INVESTOR	Město Žironice, Chotunská 655, 394 68 Žironice		
MÍSTO STAVBY	ZŠ a MŠ Žironice, Komenského 47, 394 68 Žironice		
NÁZEV STAVBY	STAVEBNÍ ÚPRAVY ŠKOLNÍ KUCHYNĚ V ZŠ ŽIRONICE		
STAVEBNÍ OBJEKT	č.p.47, k.ú. Žironice [797154], p.č.ú. 560	FORMÁT	A4
ČÁST	D.1.1. Architektonicko-stavební část	STUPĚŇ PD	01/2024
OBSAH:	PŮDORYS 1NP PODHLEDY	Č. VKRESU	DS
		MĚŘÍTKO	1:50