

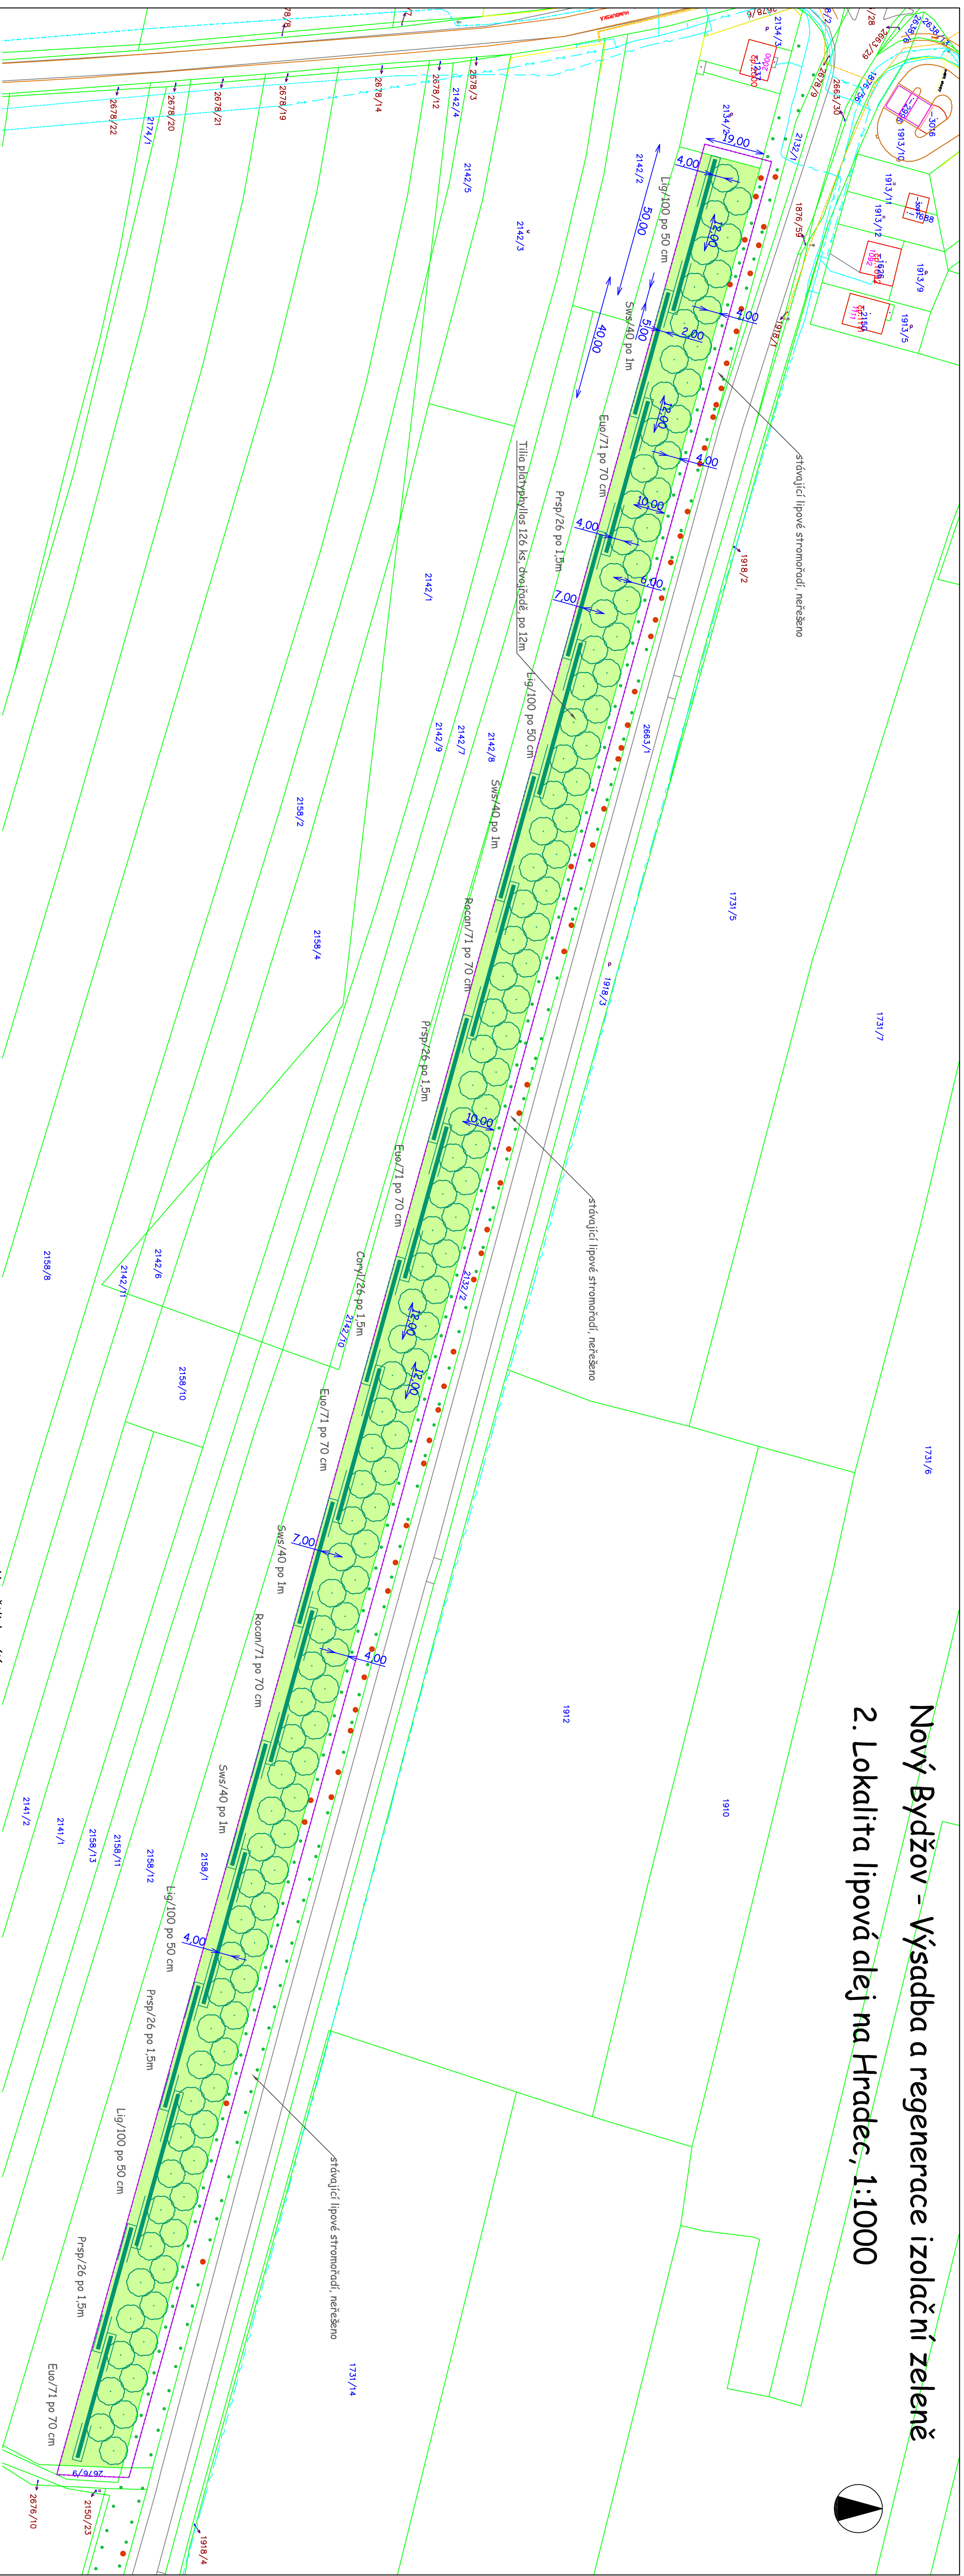



2. Lokality lipová alej na Hradeč, 1:1000

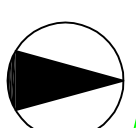

Vysvětlivky

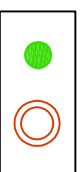

Stávající strom /pařez - neřešeno

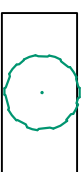

Výsadba listnatého stromu



Výsadbba keřových skupin



Trávník



Taxon dřeviny / počet ks

Vysvětlivky sítí:





Sdělovací vedení



Nadzemní elektrické vedení



—

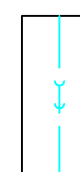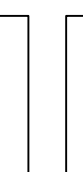

Kandall Zace

HLAVNÍ PROJEKTANT	ZDP PROJEKTANT	VYRAŽOVATEL
Ing. JIŘKA HLADKOVÁ	Ing. JIŘKA HLADKOVÁ	Ing. ERIK ŠTŘEKOVÁ
Ing. JIŘKA HLADKOVÁ	Ing. JIŘKA HLADKOVÁ	Ing. JIŘKA HLADKOVÁ
IKAI:	KolářHradec	
INVESTOR:	Město Nový Bydžov, Masarykovo nám. 504 01	
ACE		
Nový Bydžov – výsadba a regenerace izolační zeleně		
OBJED:		
2. Lokalizační výhled na Hřeben		
OBRÁZKOVÁ		
2. Situace		
ZÁKAZNÍK: PRO RÁDOST s.r.o. Bělohř. 1934, 172681898 e-mail: info@zakaznik-pro-radost.cz www.zakaznik-pro-radost.cz		
		
čís. ZÁK.	SOUČAS.	2. Situace.pdf
DRUH RD.	DATAUM	dobr 2013
FORMÁT	SOUPRAVA	B4x4
MĚŘÍTKO		1:1000
čís. přílohy		
2.		