

PODÉLNÝ PROFIL KOMUNIKACE - NÁM. MÍRU

168.09m

KATASTRÁLNÍ OZEMÍ  
PARCELNÍ ČÍSLO  
DRUH STÁVAJÍCÍHO POVRCHU

LEGENDA  
ACO – asfaltový beton  
PŮVODNÍ TERÉN  
POVRCH KOMUNIKACE

VÝŠKA OPRAVY NIVELETY POVRCHU

KÓTA NOVÉHO POVRCHU

KÓTA PŮVODNÍHO POVRCHU

SROVNÁVACÍ ROVINA (330.00 BpV)


STANČENÍ ZMĚNY [m]

STANČENÍ [m]

SPÁD ‰

PROFIL [mm] – MATERIÁL

DELKA [m]

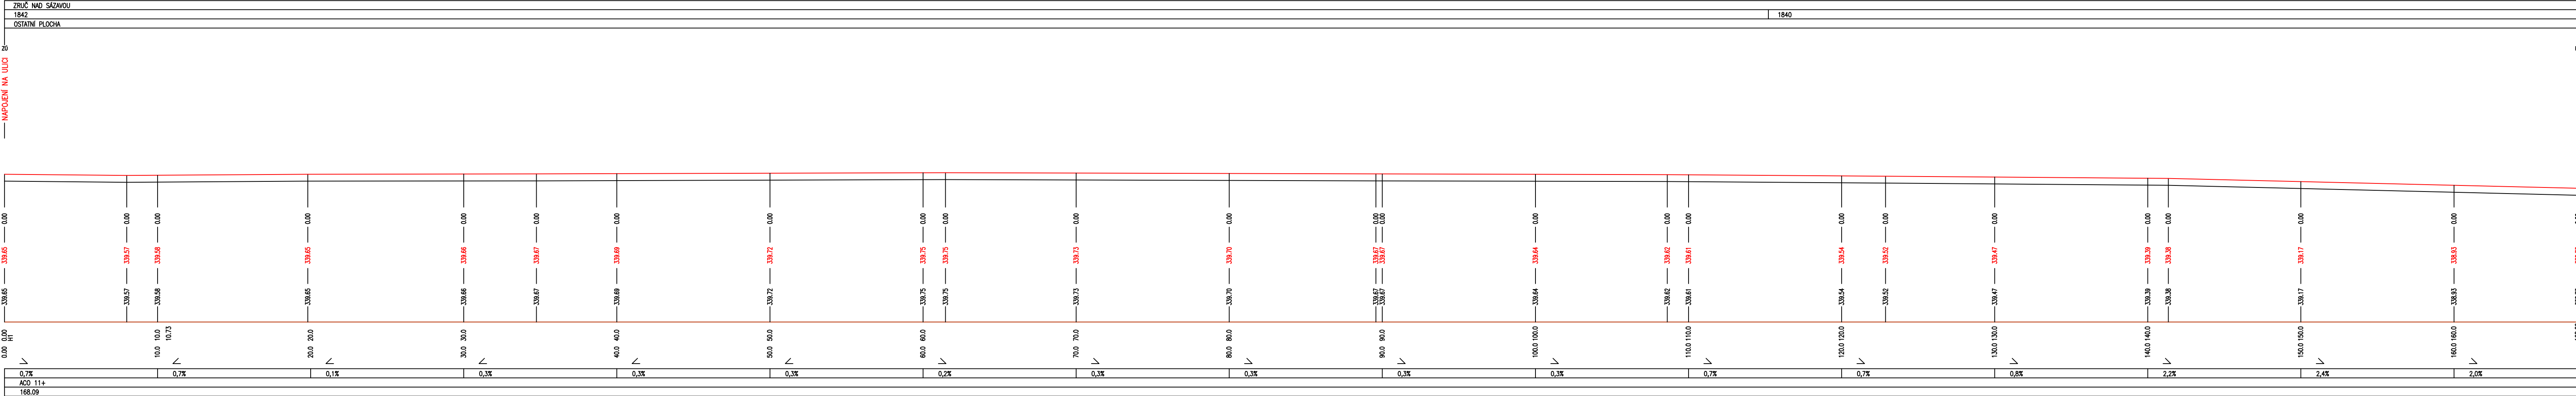

ZODP.PROJEKTANT Ing.Vítězslav Pavel	VYPRACOVAL David Valenta	KONTROLOVAL Ing.Vítězslav Pavel	VODA DOPRAVA GEOTECHNIKA VDG Projektování s.r.o. PRAŽSKÁ 455, 393 01 PELHŘIMOV TEL.: 721 74 55 49 EMAIL: v.pavel@vdgp.cz
KRAJ Středočeský	OBEC Zruč nad Sázavou	K.Ú. Zruč nad Sázavou	
STAVEBNÍK Město Zruč nad Sázavou, Zámek 1, 28522 Zruč nad Sázavou			
STAVBA Rekonstrukce "náměstí Míru" ve Zručí nad Sázavou			ČÍSLO ZAKÁZKY 103/2022
			DATUM 05/2023
			MĚŘÍTKO 1 : 200
			FORMÁT 5 A4
OBSAH Komunikace – podélný profil			STUPEŇ PD DSP
			ČÍSLO PŘÍLOHY D2