


Dotčené pozemky: k.ú. Horní Chobolice [651940]					
p.p.č.	výměra (m2)	druh pozemku	způsob využití	vlastníci	způsob ochrany
905	5639	ostatní plocha	jiná plocha	Janda Miroslav, Dolní Chobolice 21, 41145 Liběšice Jandová Eva Ing., Dolní Chobolice 21, 41145 Liběšice	CHKO České středohoří

předmět pozemků: k.ú. Dolní Chobolice (651931)		vlastníci			
p.p.č.	výměra (m ²)	druh pozemku	způsob využití	zapsání	zapsání ochrany
536	4750	ostatní plocha	silnice	Správa a údržba silnic Ústeckého kraje, příspěvkové organizace, Ruševá 260/13, Pozor, 41703 Praha 3	CHKO České stědohodí
530/1	881	ostatní plocha	ostatní komunikace	Obec Liběšice, č. p. 6, 41146 Liběšice	CHKO České stědohodí
525	395	ostatní plocha	ostatní komunikace	Obec Liběšice, č. p. 6, 41146 Liběšice	CHKO České stědohodí
535	1752	ostatní plocha	ostatní komunikace	Státní pozemkový úřad, Husinec 1024/11a, Židkov, 13000 Praha 3	CHKO České stědohodí
516/1	2170	ostatní plocha	ostatní komunikace	Obec Liběšice, č. p. 6, 41146 Liběšice	CHKO České stědohodí
171/1	2389	trvalý travní porost	-	Vořt Matěj, Dolní Chobolice 47, 41145 Liběšice	ZPF, CHKO České stědohodí
170/2	332	zahradra	-	Vořt Podhradská 474 Mgr., Dolní Chobolice 47, 41145 Liběšice	CHKO České stědohodí
537/1	171	ostatní plocha	ostatní komunikace	Kubíčková Věra, Dolní Chobolice 12, 41145 Liběšice	ZPF, CHKO České stědohodí
3/2	207	zahradra	-	Obec Liběšice, č. p. 6, 41146 Liběšice	CHKO České stědohodí
st.20	318	zastavěná plocha a nádvoří	-	Rejzek Josef a Rejzková Pavlína, Dolní Chobolice 10, 41145 Liběšice	ZPF, CHKO České stědohodí
537/2	200	ostatní plocha	ostatní komunikace	Čedková Naďa, Dolní Chobolice 11, 41145 Liběšice	CHKO České stědohodí
2	188	zahradra	-	Obec Liběšice, č. p. 6, 41146 Liběšice	CHKO České stědohodí
st.22	318	zastavěná plocha a nádvoří	-	Mitky Roman a Mitková Václava Mgr., Dolní Chobolice 9, 41145 Liběšice	ZPF, CHKO České stědohodí
9/2	73	zahradra	-	Janda Vít, Dolní Chobolice 13, 41145 Liběšice	CHKO České stědohodí
11/1	261	zahradra	-	Jandová Zdenka, Dolní Chobolice 13, 41145 Liběšice	ZPF, CHKO České stědohodí
12/2	332	zastavěná plocha a nádvoří	-	Rankis Šimon, Dolní Chobolice 14, 41145 Liběšice	ZPF, CHKO České stědohodí
st.11	266	zastavěná plocha a nádvoří	-	Matouškovský Karel, Dolní Chobolice 4, 41145 Liběšice	CHKO České stědohodí
st.10	2245	zastavěná plocha a nádvoří	-	Kubíčka Martin a Kubíčková Zuzana, Dolní Chobolice 3, 41145 Liběšice	CHKO České stědohodí
st.9	1624	zastavěná plocha a nádvoří	-	Husmá Miroslav, Dolní Chobolice 2, 41145 Liběšice	CHKO České stědohodí
565	185	zahradra	-	Feistnerová Dana, Dolní Chobolice č. ev. 1, 41145 Liběšice	CHKO České stědohodí
573	122	jiná plocha	ostatní plocha	Dubcová Věra, Dolní Chobolice 7, 41145 Liběšice	ZPF, CHKO České stědohodí
36	50	zahradra	-	Volfvová Eva, Dolní Chobolice 43, 41145 Liběšice	CHKO České stědohodí
st.5/1	1047	zastavěná plocha a nádvoří	-	Hrstka Tomáš MUDr., Dolní Chobolice 22, 41145 Liběšice	ZPF, CHKO České stědohodí
516/2	151	jiná plocha	ostatní plocha	Hrstka Tomáš MUDr., Dolní Chobolice 22, 41145 Liběšice	CHKO České stědohodí
st.3	740	zastavěná plocha a nádvoří	-	Hrstková Eva Bc., č. p. 140, 41201 Brány	CHKO České stědohodí
564	449	ostatní plocha	neplodná půda	Hrstka Tomáš MUDr., Dolní Chobolice 22, 41145 Liběšice	CHKO České stědohodí
st.26	456	zastavěná plocha a nádvoří	-	Jandová Eva Ing., Dolní Chobolice 21, 41145 Liběšice	CHKO České stědohodí
531	182	ostatní plocha	ostatní komunikace	Jandová Petr Ing., Dolní Chobolice 21, 41145 Liběšice	CHKO České stědohodí
st.25	301	zahradra	-	Čtvrtník Jiří, Lojovicke 378/55, Kamyk, 14200 Praha 4	CHKO České stědohodí
st.29	954	zastavěná plocha a nádvoří	-	Rek Emstová Lenka, Lojovicke 379/57, Kamyk, 14200 Praha 4	CHKO České stědohodí
26/1	1740	zahradra	-	Havík František, Dolní Chobolice 16, 41145 Liběšice	ZPF, CHKO České stědohodí
st.35	616	zastavěná plocha a nádvoří	-	Podružková Martina, Zambouva 509/11, Kamyk, 14200 Praha 4	CHKO České stědohodí
st.42	180	zastavěná plocha a nádvoří	-	Masnicka Josef, Dolní Chobolice 36, 41145 Liběšice	CHKO České stědohodí
st.39	248	zastavěná plocha a nádvoří	-	Kozák Petr MUDr., Palackého 1652/16, Předměstí, 41201 Litoměřice	CHKO České stědohodí
538/3	240	ostatní plocha	ostatní komunikace	Schnappertová Jana Bc., Podskalská 90, Ústek-Českolipské Předměstí, 41145 Ústek	ZPF, CHKO České stědohodí

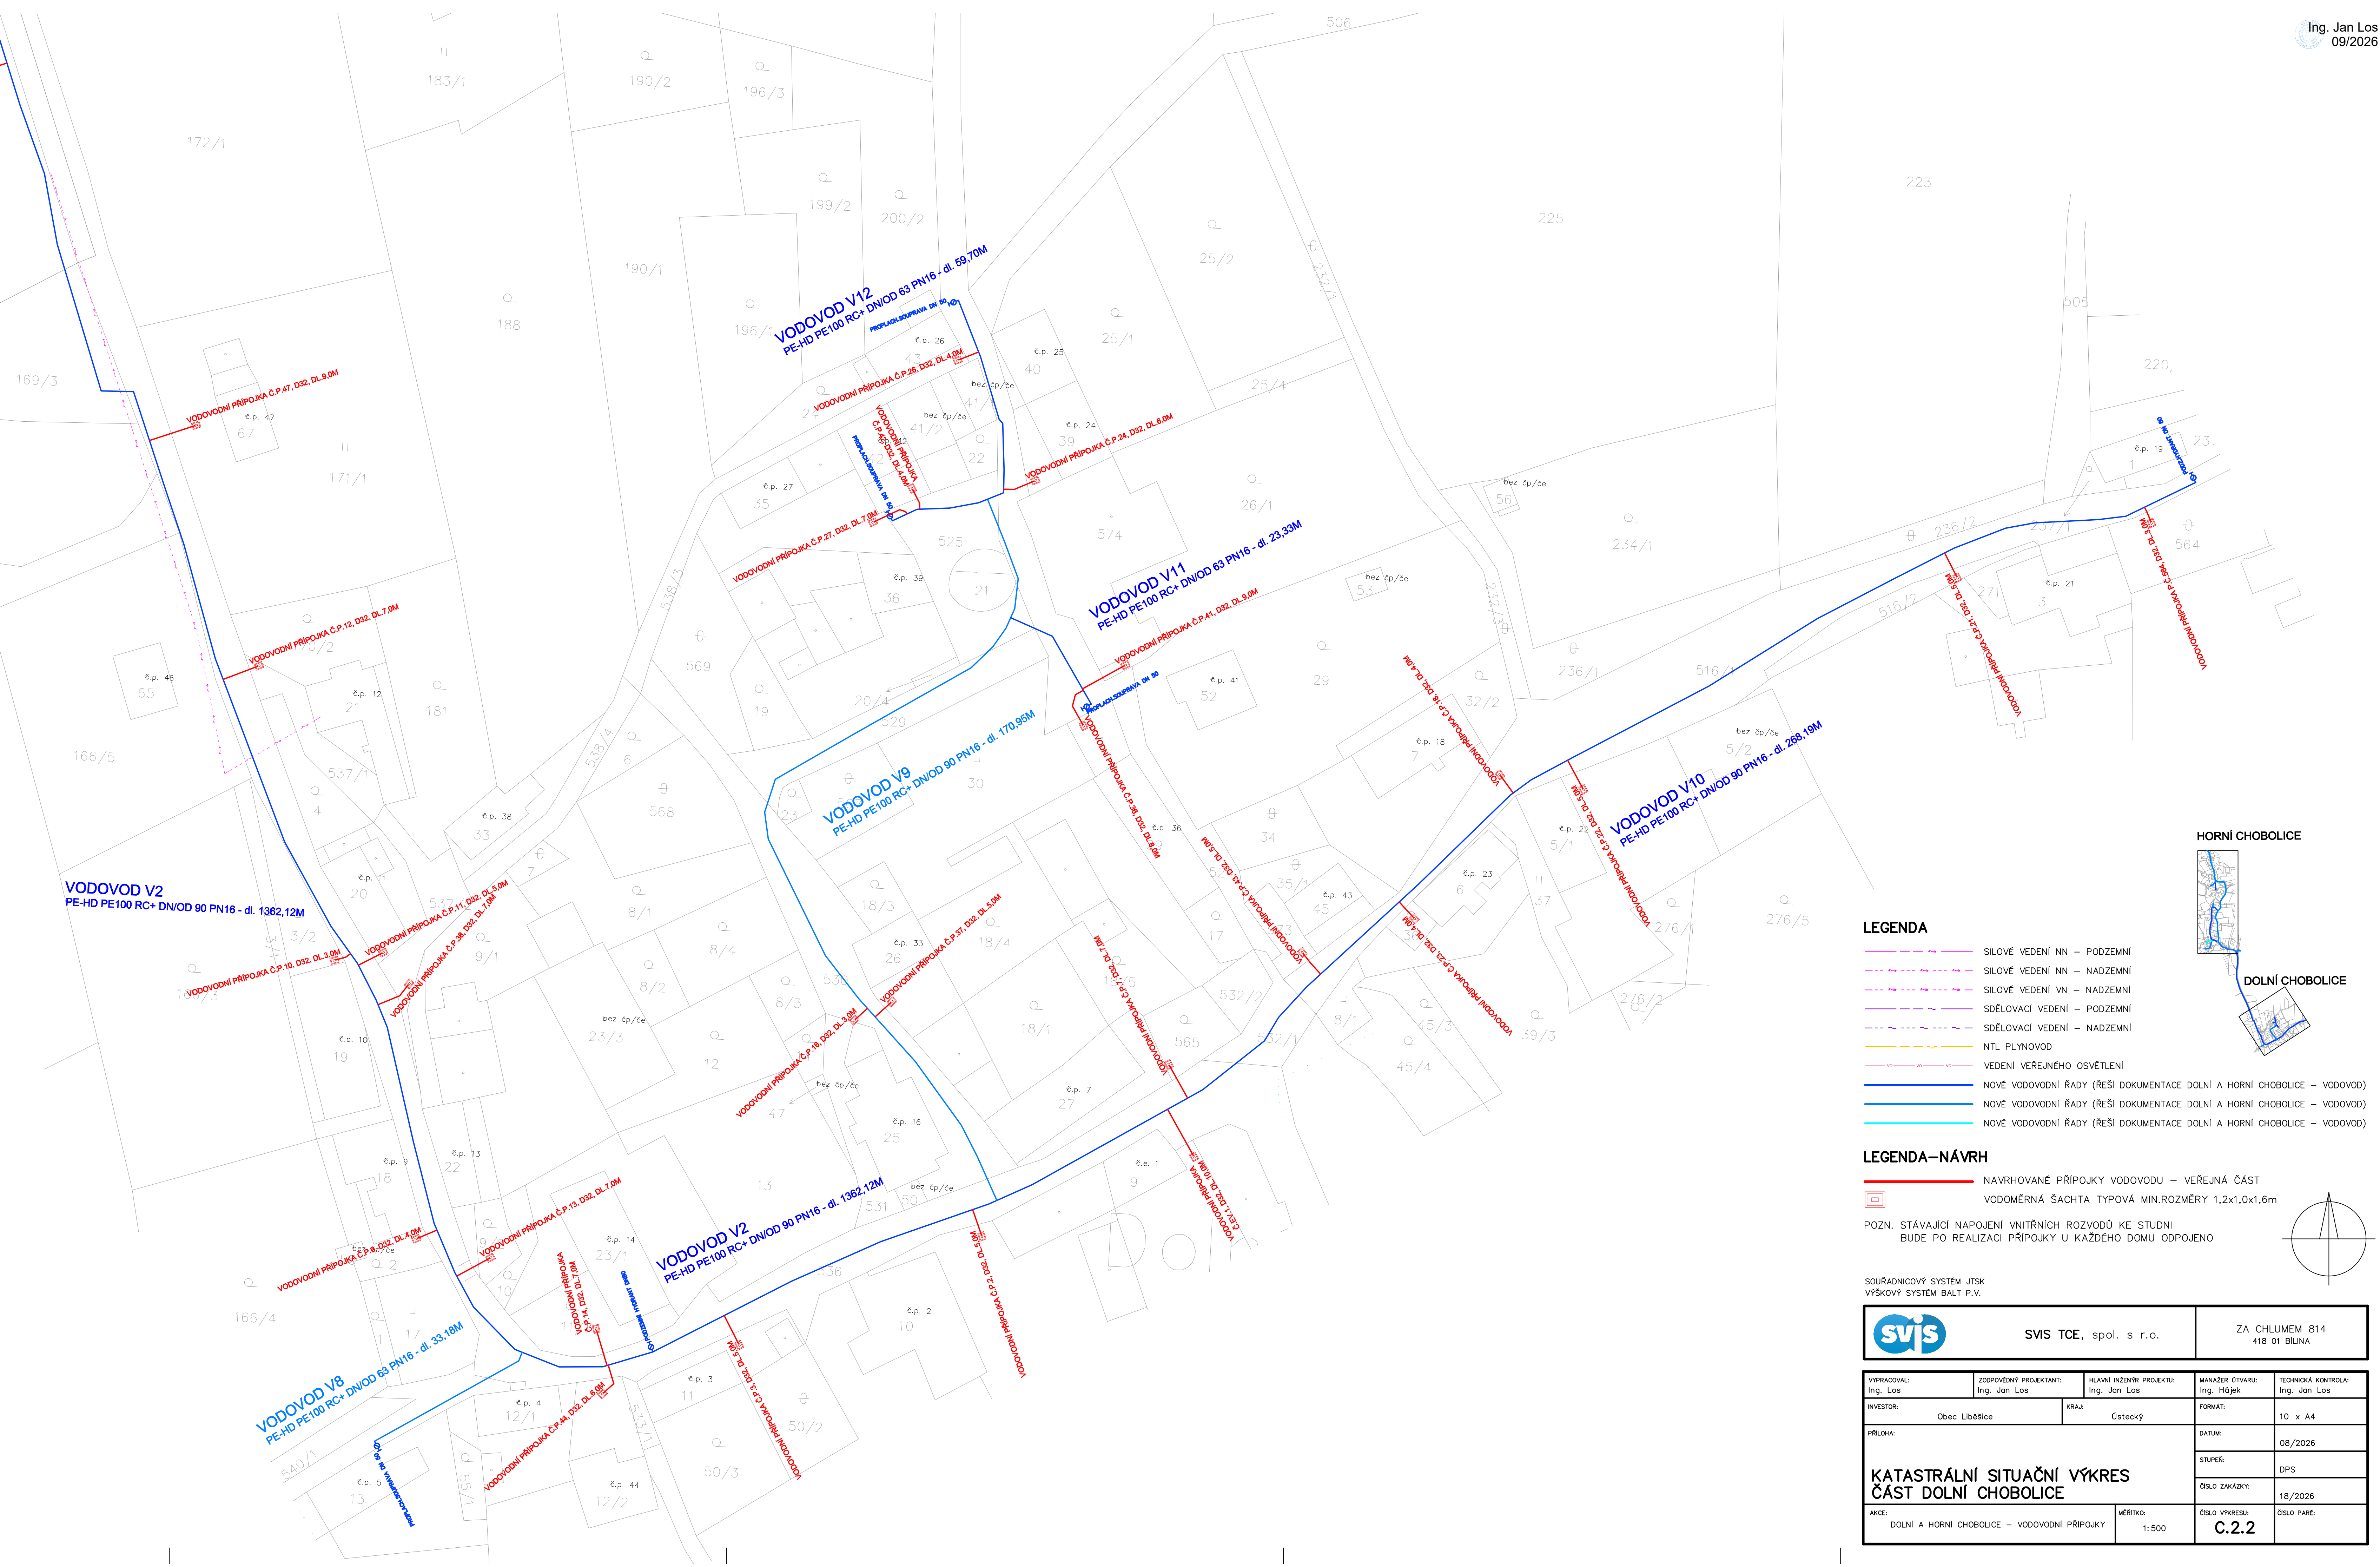

LEGENDA	
	SILOVÉ VEDENÍ NN – PODZEMNÍ
	SILOVÉ VEDENÍ NN – NADZEMNÍ
	SILOVÉ VEDENÍ VN – NADZEMNÍ
	SĐĚLOVACÍ VEDENÍ – PODZEMNÍ
	SĐĚLOVACÍ VEDENÍ – NADZEMNÍ
	NTL PLYNOVOD
	VEDENÍ VEŘEJNEHO OSVĚTLENÍ
	NOVÉ VODOVODNÍ ŘADY (ŘEŠÍ DOKUMENTACE DOLNÍ A HORNÍ CHOBOLICE – VODOVOD)
	NOVÉ VODOVODNÍ ŘADY (ŘEŠÍ DOKUMENTACE DOLNÍ A HORNÍ CHOBOLICE – VODOVOD)
	NOVÉ VODOVODNÍ ŘADY (ŘEŠÍ DOKUMENTACE DOLNÍ A HORNÍ CHOBOLICE – VODOVOD)

LEGENDA—NÁVRH

NAVRHOVANÉ PŘÍPOJKY VODOVODU — VEŘEJNÁ ČÁST

VODOMĚRNÁ ŠACHTA TYPOVÁ MIN.ROZMĚRY 1,2x1,0x1,6m

POZN. STÁVAJÍCÍ NÁPOJENÍ VNITŘNÍCH ROZVODŮ KE STUDNI
BUDE PO REALIZACI PŘÍPOJKY U KAŽDÉHO DOMU ODPOJENO

SOUŘADNICOVÝ SYSTÉM JTSK
VÝŠKOVÝ SYSTÉM BALT P.V.

		SVIS TCE, spol. s r.o.		ZA CHLUMEM 814 418 01 BILINA	
VYPRACOVAVEL: Ing. Jan Los		ZODPOVĚDNÝ PROJEKTANT: Ing. Jan Los		HLAVNÍ INŽENÝR PROJEKTU: Ing. Jan Los	
INVESTOR: Obec Liběšice		KRAJ: Ústecký		MANAŽER OTVÁRU: Ing. Hájek	
PŘÍLOHA: KATASTRÁLNÍ SITUAČNÍ VÝKRES ČÁST DOLNÍ CHOBOLICE		FORMÁT: 10 x A4		DATAUM: 08/2026	
				STUPEŇ: DPS	
				ČÍSLO ZAKAZKY: 18/2026	
AKCE: DOLNÍ A HORNÍ CHOBOLICE – VODOVODNÍ PŘÍPOJKY		MĚŘITKO: 1:500		ČÍSLO VÝKRESU: C.2.2	
				ČÍSLO PARE:	