
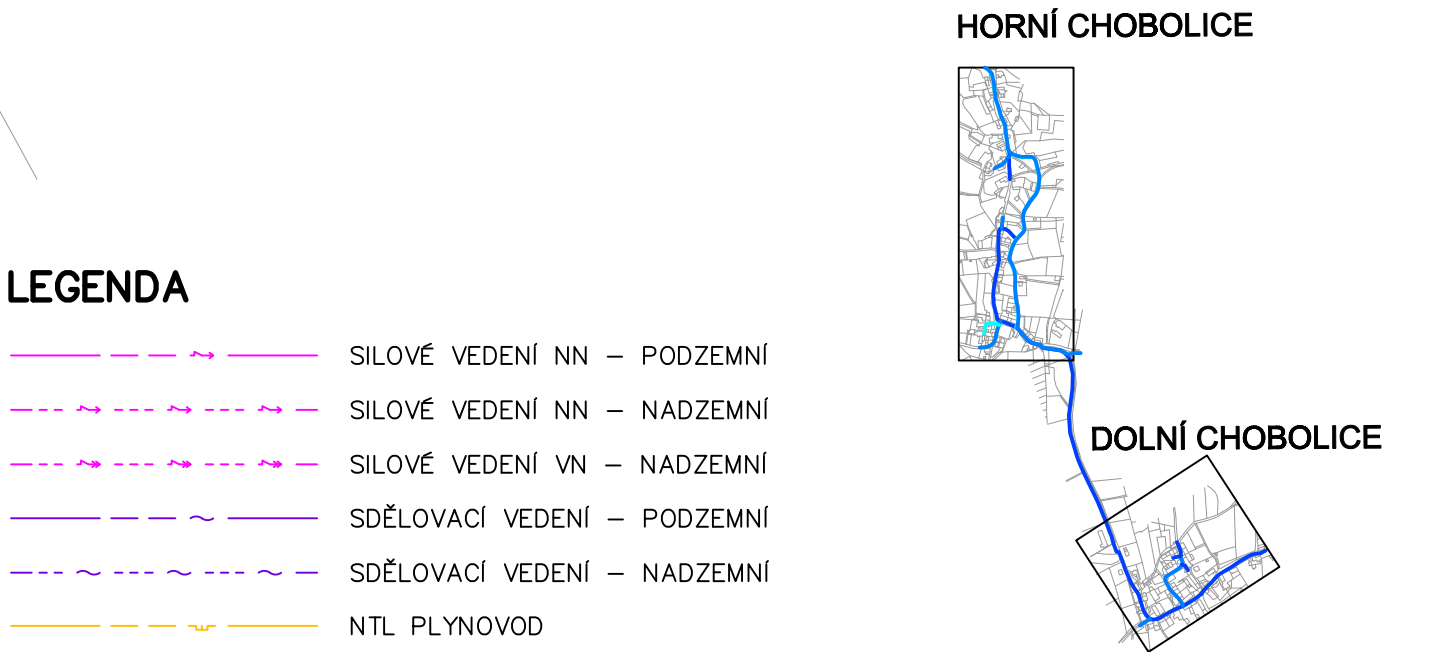


| OBNOVA POVRCHU                                           |                                                          |                                           |                                                  |                                                         |                                                        |                                          |                                                 |
|----------------------------------------------------------|----------------------------------------------------------|-------------------------------------------|--------------------------------------------------|---------------------------------------------------------|--------------------------------------------------------|------------------------------------------|-------------------------------------------------|
| KONSTRUKČNÍ VRSTVY<br>ASFALTOVÉ SILNICE SUSUK -<br>VÝKOP | KONSTRUKČNÍ VRSTVY<br>ASFALTOVÉ SILNICE SUSUK -<br>ZÁMEK | OBRUSNÁ VRSTVA<br>ASFALTOVÉ SILNICE SUSUK | ŘEZÁNÍ OBRUSNÉ VRSTVY<br>ASFALTOVÉ SILNICE SUSUK | KONSTRUKČNÍ VRSTVY<br>ASFALTOVÉ SILNICE OBCE -<br>VÝKOP | PODKLADEJÍ VRSTVA<br>ASFALTOVÉ SILNICE OBCE -<br>ZÁMEK | OBRUSNÁ VRSTVA<br>ASFALTOVÉ SILNICE OBCE | ŘEZÁNÍ OBRUSNÉ VRSTVY<br>ASFALTOVÉ SILNICE OBCE |
| 40,30                                                    | 60,50                                                    | 287,60                                    | 35,10                                            | 54,00                                                   | 70,20                                                  | 43,30                                    | 2,90                                            |
| m2                                                       | m2                                                       | m2                                        | m                                                | m2                                                      | m2                                                     | m2                                       | m                                               |

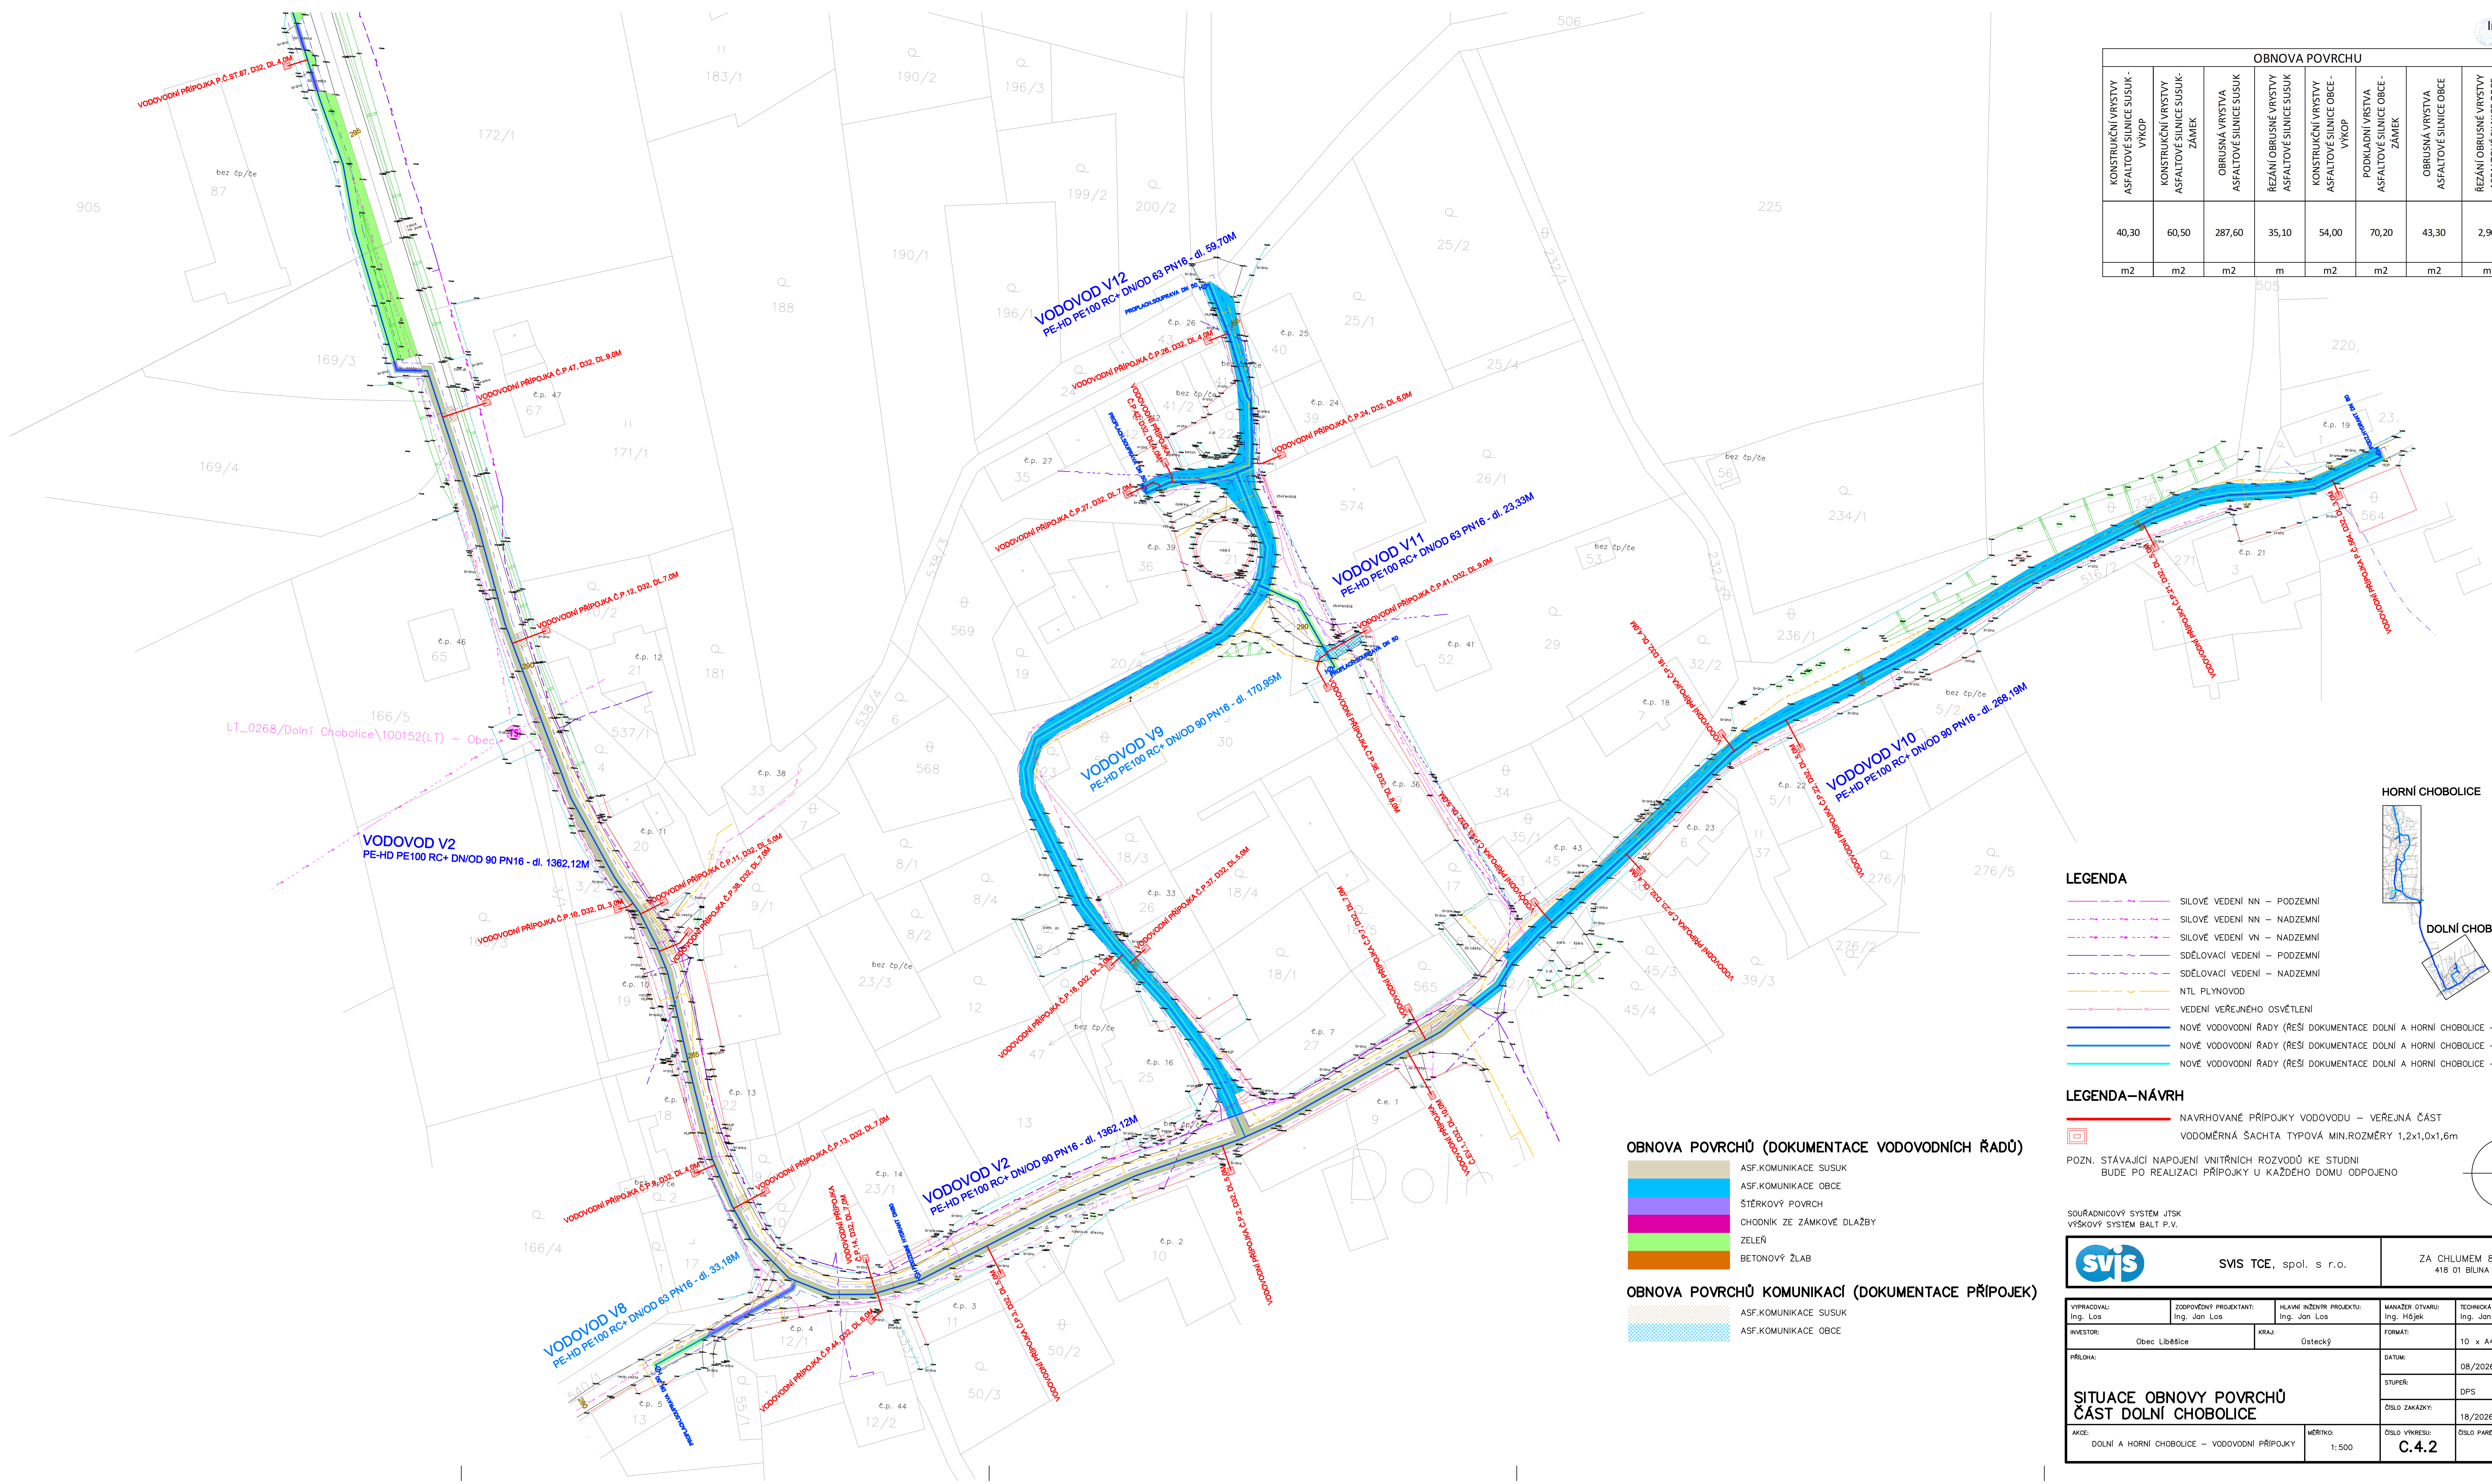

- LEGENDA**
- SILOVÉ VEDENÍ NN – PODZEMNÍ
  - SILOVÉ VEDENÍ NN – NADZEMNÍ
  - SILOVÉ VEDENÍ VN – NADZEMNÍ
  - SDĚLOVACÍ VEDENÍ – PODZEMNÍ
  - SDĚLOVACÍ VEDENÍ – NADZEMNÍ
  - NTL PLYNOVOD
  - VEDENÍ VEŘEJNÉHO OSVĚTLENÍ
  - NOVÉ VODOVODNÍ ŘADY (ŘEŠÍ DOKUMENTACE DOLNÍ A HORNÍ CHOBOLICE – VODOVOD)
  - NOVÉ VODOVODNÍ ŘADY (ŘEŠÍ DOKUMENTACE DOLNÍ A HORNÍ CHOBOLICE – VODOVOD)
  - NOVÉ VODOVODNÍ ŘADY (ŘEŠÍ DOKUMENTACE DOLNÍ A HORNÍ CHOBOLICE – VODOVOD)

- LEGENDA—NÁVRH**
- NÁVRHOVANÉ PŘÍPOJKY VODOVODU – VEŘEJNÁ ČÁST
  - VODOMĚRNÁ ŠACHTA TYPOVÁ MIN.ROZMĚRY 1,2x1,0x1,6m

POZN. STÁVAJÍCÍ NÁPOJENÍ VNITŘNÍCH ROZVODŮ KE STUDNÍ  
BUDE PO REALIZACI PŘÍPOJKY U KAŽDÉHO DOMU ODPOJENO

SOUŘADNICOVÝ SYSTÉM JTSC  
VÝŠKOVÝ SYSTÉM BALT P.V.

|                                                                                       |  |                                        |  |                                          |  |
|---------------------------------------------------------------------------------------|--|----------------------------------------|--|------------------------------------------|--|
|  |  | SVIS TCE, spol. s r.o.                 |  | ZA CHLUMEM 814<br>418 01 BILINA          |  |
| VYPRACOVAL:<br>Ing. Los                                                               |  | ZODPOVĚDNÝ PROJEKTANT:<br>Ing. Jan Los |  | HLAVNÍ INŽENÝR PROJEKTU:<br>Ing. Jan Los |  |
| INVESTOR:<br>Obec Liběšice                                                            |  | KRAJ:<br>Ústecký                       |  | MANAŽER OTVÁRŮ:<br>Ing. Hájek            |  |
| PŘÍLOHA:<br><br><b>SITUACE OBNOVY POVRCHŮ<br/>ČÁST DOLNÍ CHOBOLICE</b>                |  |                                        |  | TECHNICKÁ KONTROLA:<br>Ing. Jan Los      |  |
|                                                                                       |  |                                        |  | FORMAT:<br>10 x A4                       |  |
|                                                                                       |  |                                        |  | DATUM:<br>08/2026                        |  |
|                                                                                       |  |                                        |  | STUPEŇ:<br>DPS                           |  |
| AKCE:<br>DOLNÍ A HORNÍ CHOBOLICE – VODOVODNÍ PŘÍPOJKY                                 |  | MĚŘÍTKO:<br>1:500                      |  | ČÍSLO ZAKAZKY:<br>18/2026                |  |
|                                                                                       |  |                                        |  | ČÍSLO VÝKRESU:<br><b>C.4.2</b>           |  |
|                                                                                       |  |                                        |  | ČÍSLO PÁRE:                              |  |

OBNOVA POVRCHŮ (DOKUMENTACE VODOVODNÍCH ŘADŮ)

- ASF.KOMUNIKACE SUSUK
- ASF.KOMUNIKACE OBCE
- ŠTĚRKOVÝ POVRCH
- CHODNÍK ZE ZÁMKOVÉ DLAŽBY
- ZELEŇ
- BETONOVÝ ŽLAB

OBNOVA POVRCHŮ KOMUNIKACÍ (DOKUMENTACE PŘÍPOJEK)

- ASF.KOMUNIKACE SUSUK
- ASF.KOMUNIKACE OBCE