




číslo řádku	popis	materiál	povrchy mimo asfaltové komunikace	rozšíření, nebo podkladní plošnost	délka přípojky	plocha příjmy pro výřez	plocha jímky pro výřez	plocha povrchu mimo asfaltové komunikace
1	přípojka č. 19	PE 32 SDR11	Stěrka	dřevěné opláštění bez podkladu	5,0	2,4	6,5	8,9
2	přípojka č. p. 20	PE 32 SDR11	Zelená	dřevěné opláštění bez podkladu	9,0	6,6	6,5	13,1
3	přípojka č. 20	PE 32 SDR11	Zelená	dřevěné opláštění betonovou podkladní	12,0	9,2	6,5	15,7
4	přípojka č. 29	PE 32 SDR11	Zelená	dřevěné opláštění betonovou podkladní	4,0	0,4	6,5	6,9
5	přípojka č. p. 17	PE 32 SDR11	Zelená	dřevěné opláštění betonovou podkladní	9,0	6,2	6,5	12,7
6	přípojka č. 25	PE 32 SDR11	Zelená	dřevěné opláštění betonovou podkladní	5,0	1,0	0,0	1,0
7	přípojka č. 15	PE 32 SDR11	Zelená	dřevěné opláštění betonovou podkladní	9,0	7,1	6,5	13,6
8	přípojka č. 11	PE 32 SDR11	Zelená	-	4,0	1,6	6,5	8,1
9	přípojka č. 27	PE 32 SDR11	Zelená	dřevěné opláštění betonovou podkladní	5,0	2,2	6,5	8,7
10	přípojka č. 20	PE 32 SDR11	Zelená	dřevěné opláštění betonovou podkladní	5,0	1,5	6,5	8,0
11	přípojka č. 16	PE 32 SDR11	Zelená	dřevěné opláštění betonovou podkladní	5,0	1,4	6,5	7,9
12	přípojka č. 17	PE 32 SDR11	Zelená	dřevěné opláštění betonovou podkladní	6,0	2,1	0,0	2,1
13	přípojka č. 12	PE 32 SDR11	Zelená	dřevěné opláštění betonovou podkladní	6,0	3,0	6,5	9,5
14	přípojka č. 10	PE 32 SDR11	Zelená	dřevěné opláštění betonovou podkladní	1,5	0,0	1,5	1,5
15	přípojka č. 12	PE 32 SDR11	Zelená	dřevěné opláštění betonovou podkladní	6,0	4,5	6,5	11,0
16	přípojka č. 10	PE 32 SDR11	Zelená	dřevěné opláštění betonovou podkladní	3,0	0,3	6,5	6,8

- LEGENDA**
- SILOVÉ VEDENÍ NN – PODZEMNÍ
 - SILOVÉ VEDENÍ NN – NADZEMNÍ
 - SILOVÉ VEDENÍ VN – NADZEMNÍ
 - SDĚLOVACÍ VEDENÍ – PODZEMNÍ
 - SDĚLOVACÍ VEDENÍ – NADZEMNÍ
 - NTL PLYNOVOD
 - VEDENÍ VEŘEJNÉHO OSVĚTLENÍ
 - NOVÉ VODOVODNÍ ŘÁDY (ŘEŠÍ DOKUMENTACE DOLNÍ A HORNÍ CHOBOLOUCE – VODOVOD)
 - NOVÉ VODOVODNÍ ŘÁDY (ŘEŠÍ DOKUMENTACE DOLNÍ A HORNÍ CHOBOLOUCE – VODOVOD)
 - NOVÉ VODOVODNÍ ŘÁDY (ŘEŠÍ DOKUMENTACE DOLNÍ A HORNÍ CHOBOLOUCE – VODOVOD)
- LEGENDA – NÁVRH**
- NÁVRHOVANÉ PŘÍPOJKY VODOVODU – VEŘEJNÁ ČÁST
 - VODOMĚRNÁ ŠACHTA TYPOVÁ MIN. ROZMĚRY 1,2x1,0x1,6m
- POZN. STÁVAJÍCÍ NÁPOJENÍ VNITŘNÍCH ROZVODŮ KE STUDNI BUDE PO REALIZACI PŘÍPOJKY U KAŽDÉHO DOMU ODPOJENO

SVIS SVIS TCE, spol. s r.o. ZA CHLUMEM 814 418 01 BILINA

VYPRACOVANÝ: Ing. Los	ZODPOVĚDNÝ PROJEKTANT: Ing. Jan Los	HLAVNÍ INŽENÝR PROJEKTU: Ing. Jan Los	MANAŽER ÚTVARU: Ing. HŠJH	TECHNICKÁ KONTROLA: Ing. Jan Los
INVESTOR: Obec Libčice	KRAJ: Ústecký	FORMÁT: 16 x A4	DATUM: 06/2026	STUPEŇ: DPS
PODROBNÁ SITUACE HORNÍ CHOBOLOUCE – ČÁST 1			OSLO ZAKÁZKY: 18/2026	OSLO PANE: 18/2026
MĚRITKO: 1:250			D.2.1	