


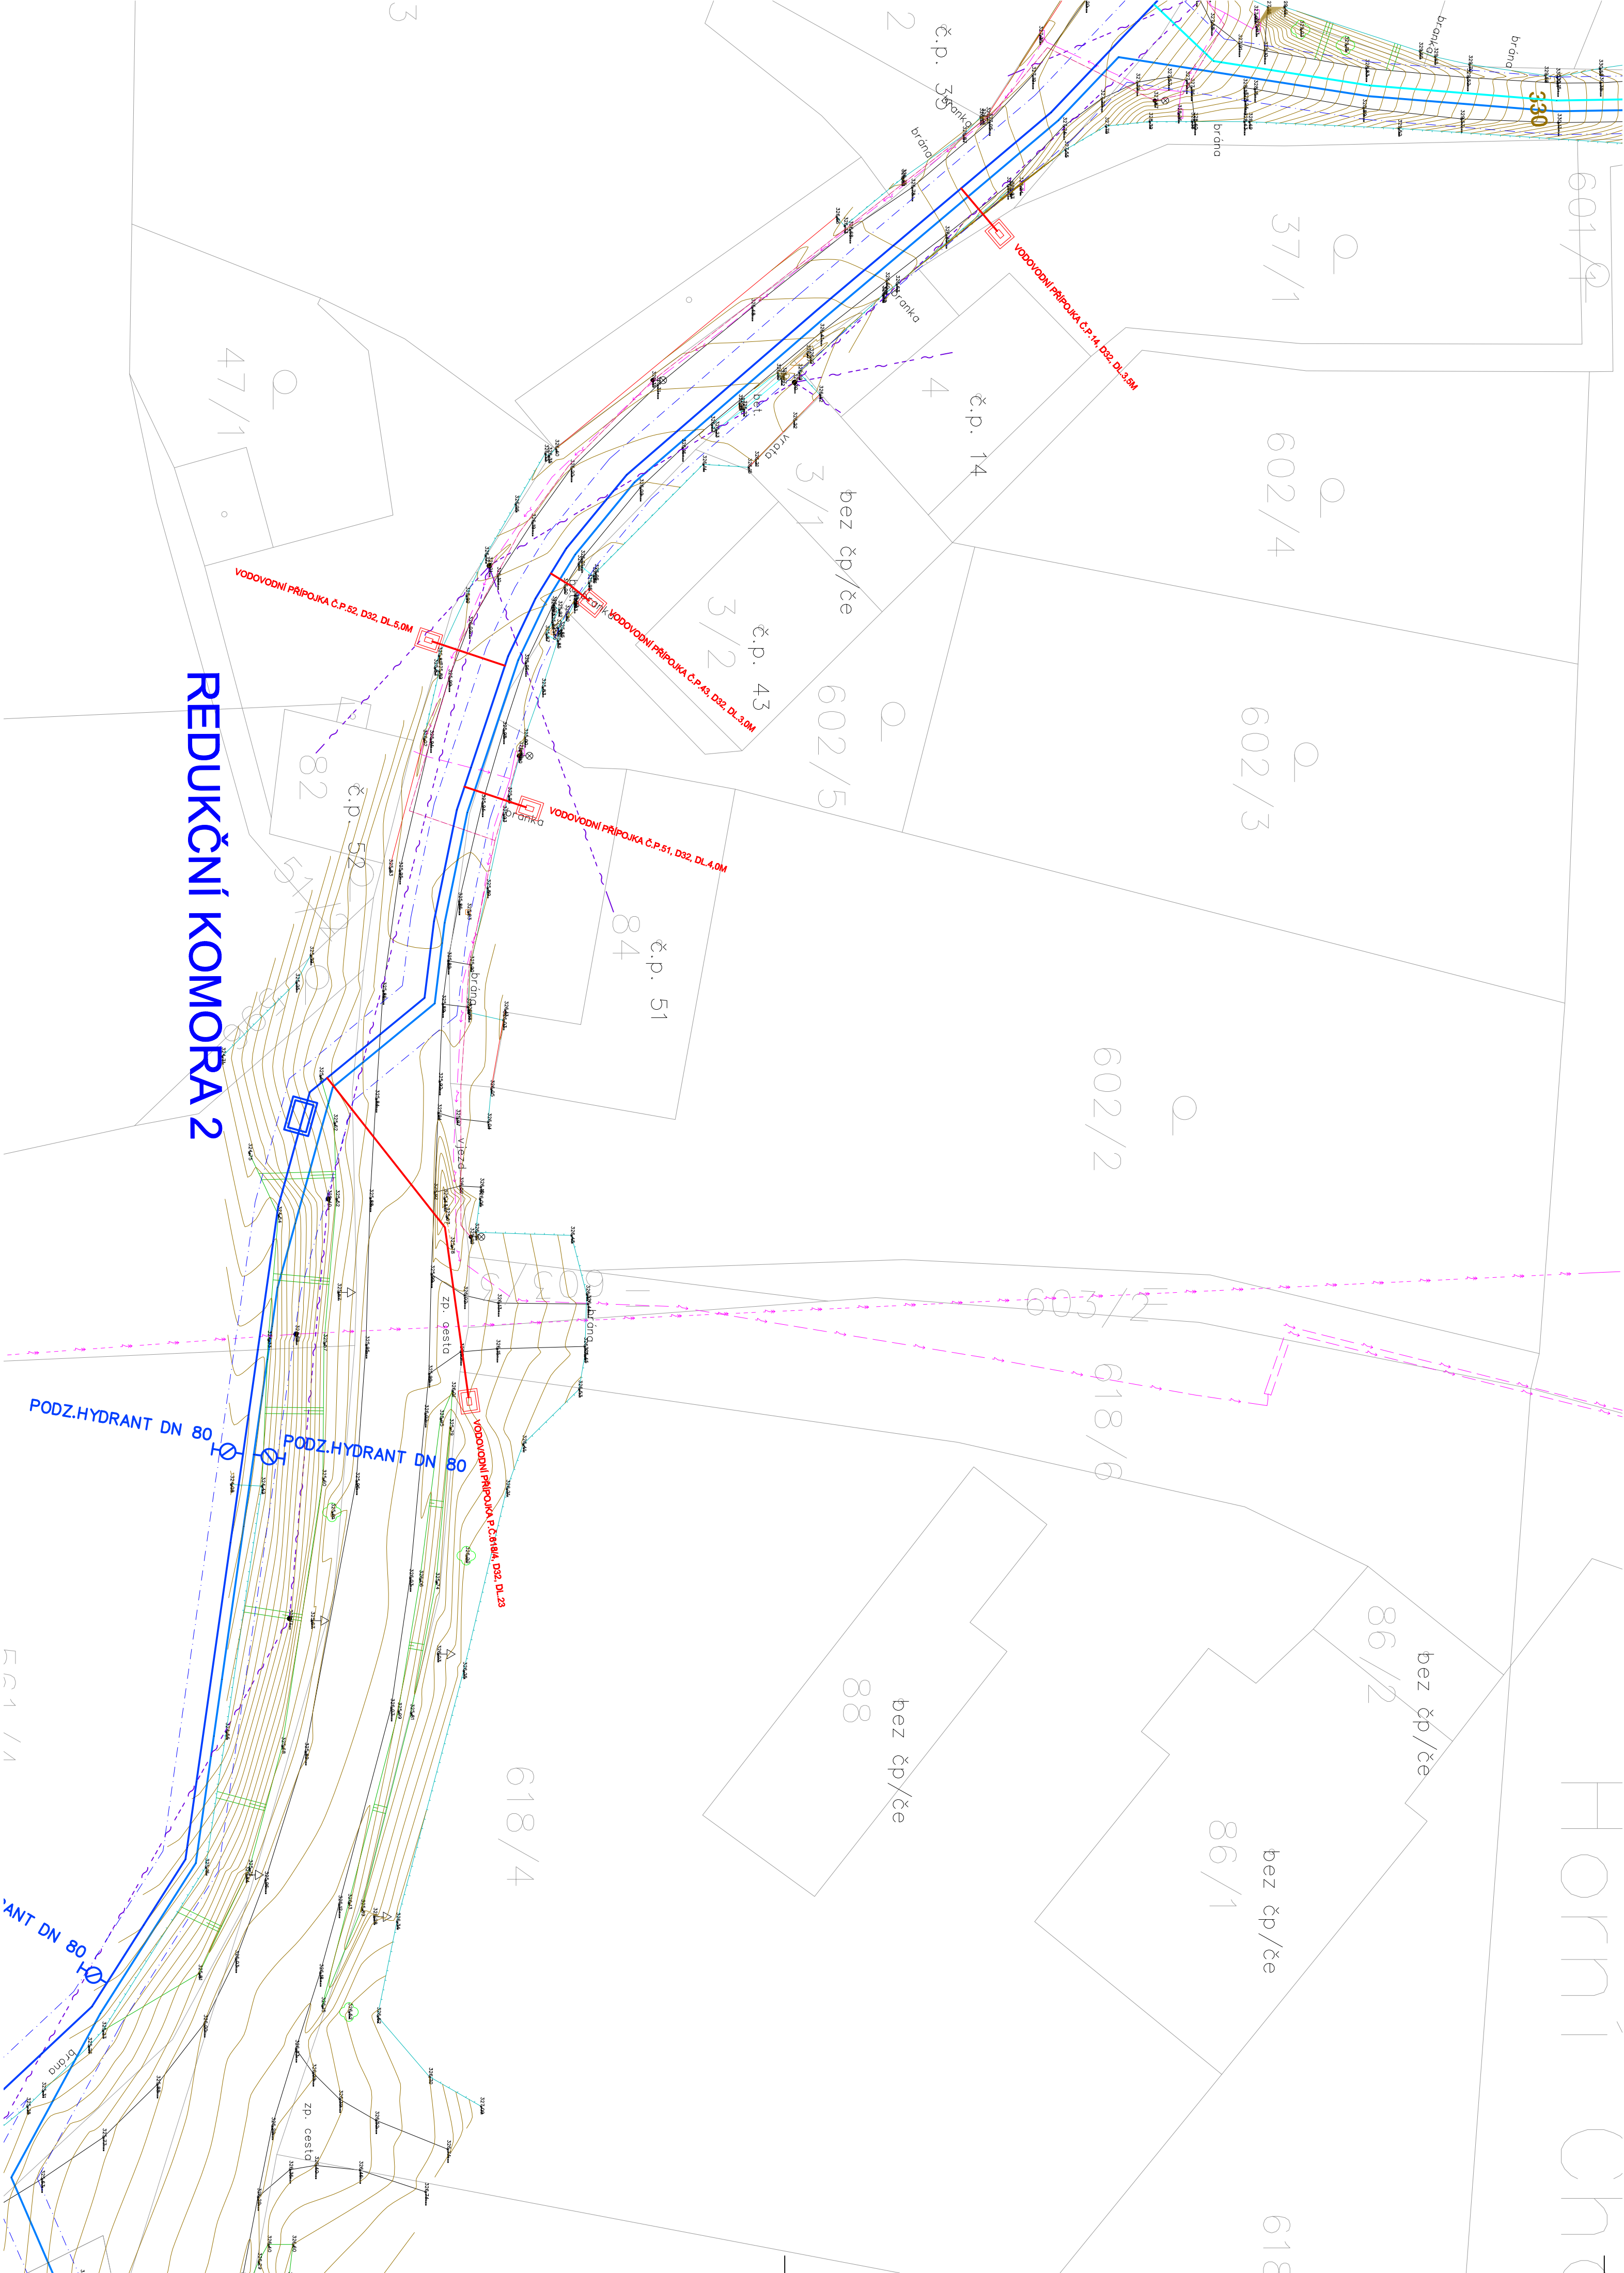

číslo přípojky	Připojovaný objekt, pozemek	MATERIÁL	Povrchy mimo asfaltové komunikce	Rozebrání, nebo podkopání plotu/zidky/ostatní	Délka přípojky	plocha rýhy m ²	plocha jámy pro VŠ m ²	Plocha povrchů mimo asfaltové komunikace m ²
37	přípojka č.p.14	PE 32 SDR11	Zeleň	ocelové oplocení s betonovou podezdívkou	3,5	0,5	6,5	7,0
38	přípojka č.p.43	PE 32 SDR11	kamenná dlažba	rozebrání a osazení betonového žlabu dl.1m	3,0	0,5	6,5	7,0
39	přípojka č.p.52	PE 32 SDR11	Zeleň	rozebrání a osazení zatravnovací bet.dlažby dl.6,0m	5,0	0,9	6,5	7,4
40	přípojka č.p.51	PE 32 SDR11	zeleň	-	4,0	1,0	3,8	4,8
			betonový chodník			0,3	2,7	3,0
41	přípojka p.č.618/4	PE 32 SDR11	Zeleň	-	23,0	10,2	6,5	16,7
			Štěrka			4,1	0,0	4,1

LEGENDA

- SILOVÉ VEDENÍ NN – PODZEMNÍ
- SILOVÉ VEDENÍ NN – NADZEMNÍ
- SILOVÉ VEDENÍ VN – NADZEMNÍ
- SDĚLOVACÍ VEDENÍ – PODZEMNÍ
- SDĚLOVACÍ VEDENÍ – NADZEMNÍ
- NTL PLYNOVOD
- VEDENÍ VEŘEJNÉHO OSVĚTLENÍ
- NOVÉ VODOVODNÍ ŘADY (ŘEŠÍ DOKUMENTACE DOLNÍ A HORNÍ CHOBOLICE – VODOVOD)
- NOVÉ VODOVODNÍ ŘADY (ŘEŠÍ DOKUMENTACE DOLNÍ A HORNÍ CHOBOLICE – VODOVOD)
- NOVÉ VODOVODNÍ ŘADY (ŘEŠÍ DOKUMENTACE DOLNÍ A HORNÍ CHOBOLICE – VODOVOD)

LEGENDA–NÁVRH

- NAVRHOVANÉ PŘÍPOJKY VODOVODU – VEŘEJNÁ ČÁST
- VODOMĚRNÁ ŠACHTA TYPOVÁ MIN.ROZMĚRY 1,2x1,0x1,6m

POZN. STÁVAJÍCÍ NÁPOJENÍ VNITŘNÍCH ROZVODŮ KE STUDNI BUDE PO REALIZACI PŘÍPOJKY U KAŽDÉHO DOMU ODPOJENO

SOUŘADNICOVÝ SYSTÉM JTSK
VÝŠKOVÝ SYSTÉM BALT P.V.

SVIS TCE, spol. s r.o.

ZA CHLUMEM 814
418 01 BILINA

VYPRACOVAL: Ing. Los	ZODPOVĚDNÝ PROJEKTANT: Ing. Jan Los	HLAVNÍ INŽENÝR PROJEKTU: Ing. Jan Los	MANAŽER OTVÁRUI: Ing. Hájek	TECHNICKÁ KONTROLA: Ing. Jan Los
INVESTOR: Obec Liběšice	KRAJ: Ústecký	FORMÁT:	6 x A4	
PŘÍLOHA: PODROBNÁ SITUACE HORNÍ CHOBOLICE – ČÁST 3			DATUM:	08/2026
			STUPEŇ:	DPS
			ČÍSLO ZAKÁZKY:	18/2026
AKCE: DOLNÍ A HORNÍ CHOBOLICE – VODOVODNÍ PŘÍPOJKY	MĚŘITKO: 1:250	ČÍSLO VÝKRESU: D.2.3	ČÍSLO PARE:	

HORNÍ CHOBOLICE

