



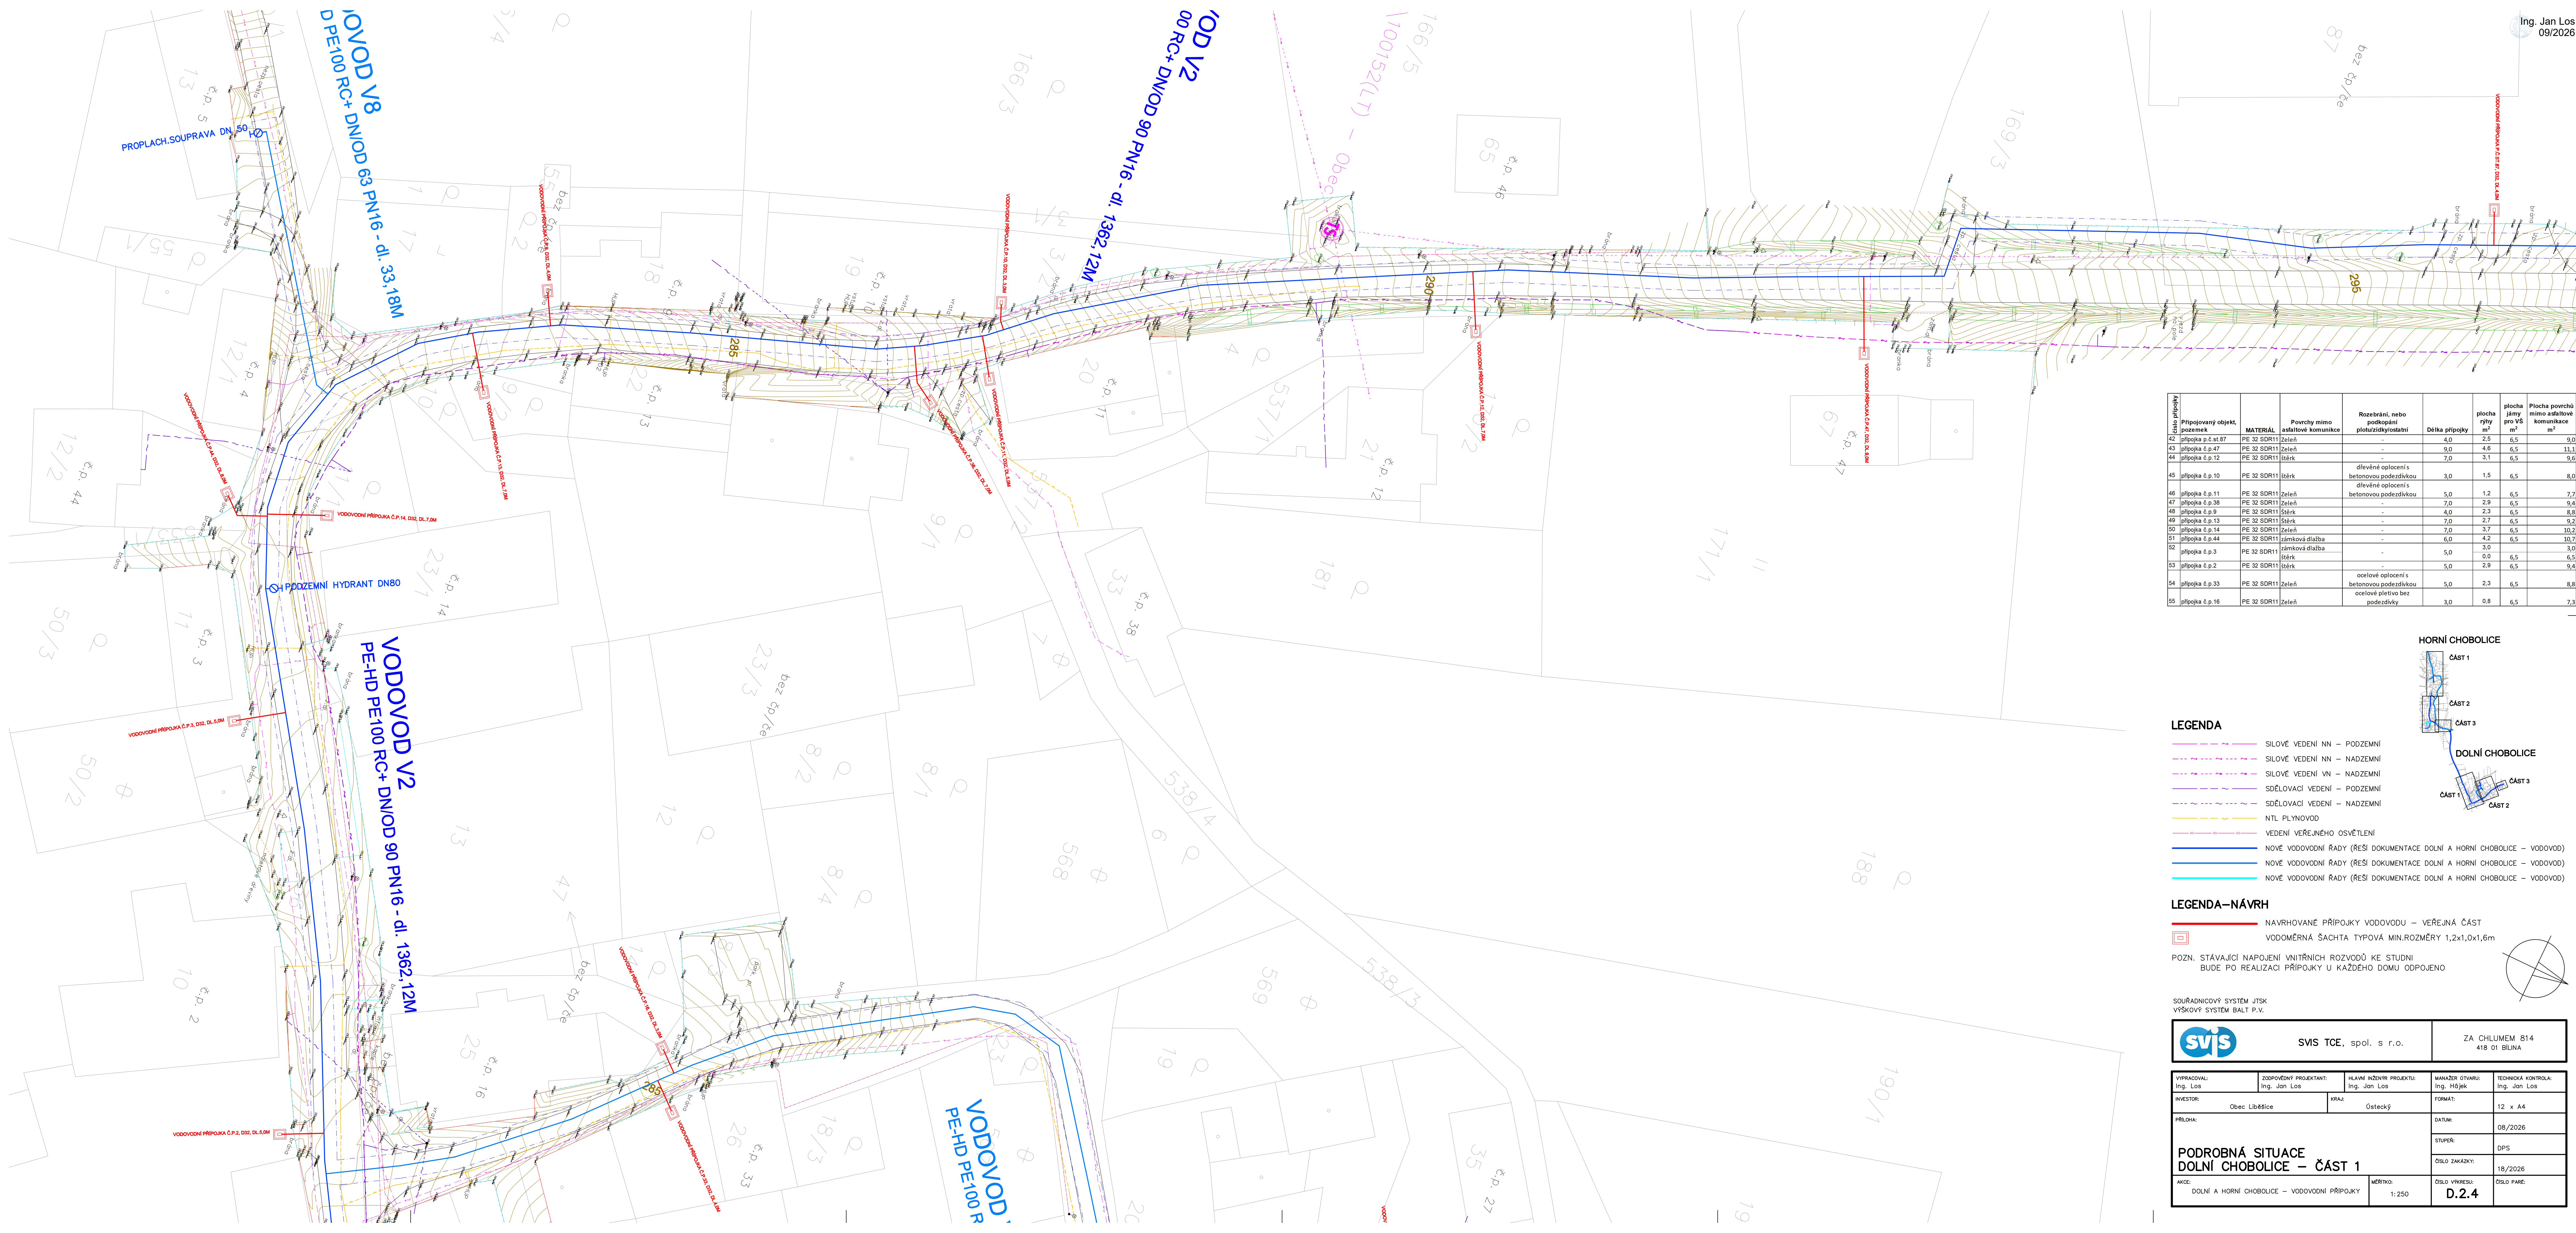

Objekt	Průřez	Průřez	Průřez	Průřez	Průřez	Průřez	Průřez
Připojovaný objekt, potrubí	MATERIÁL	Povrchy mimo asfaltové komunikace	Rozestřání, nebo podkopání plotů/sdílkových stání	Délka přípojky	plocha rýhy m²	plocha jámy pro VŠ m²	Plocha povrchů mimo asfaltové komunikace m²
42 přípojka p.č. 87	PE 32 SDR11 Zelená	-	-	4,0	2,5	6,5	9,0
43 přípojka č.p. 47	PE 32 SDR11 Zelená	-	-	9,0	4,6	6,5	11,1
44 přípojka č.p. 12	PE 32 SDR11 šedá	-	-	7,0	3,1	6,5	9,6
45 přípojka č.p. 10	PE 32 SDR11 šedá	dřevěné oplocení s betonovou podezdívkou	-	3,0	1,5	6,5	8,0
46 přípojka č.p. 11	PE 32 SDR11 Zelená	-	-	5,0	1,2	6,5	7,7
47 přípojka č.p. 38	PE 32 SDR11 Zelená	-	-	7,0	2,9	6,5	9,4
48 přípojka č.p. 9	PE 32 SDR11 šedá	-	-	4,0	2,3	6,5	8,8
49 přípojka č.p. 13	PE 32 SDR11 šedá	-	-	7,0	2,7	6,5	9,2
50 přípojka č.p. 14	PE 32 SDR11 Zelená	-	-	7,0	3,7	6,5	10,2
51 přípojka č.p. 44	PE 32 SDR11 zámková dlažba	-	-	6,0	4,2	6,5	10,7
52 přípojka č.p. 3	PE 32 SDR11 zámková dlažba	-	-	5,0	0,0	6,5	9,5
53 přípojka č.p. 2	PE 32 SDR11 šedá	-	-	5,0	2,9	6,5	9,4
54 přípojka č.p. 33	PE 32 SDR11 Zelená	ocelové oplocení s betonovou podezdívkou	-	5,0	2,3	6,5	8,8
55 přípojka č.p. 16	PE 32 SDR11 Zelená	ocelové plotivo bez podezdívky	-	3,0	0,8	6,5	7,3

HORNÍ CHOBOULICE

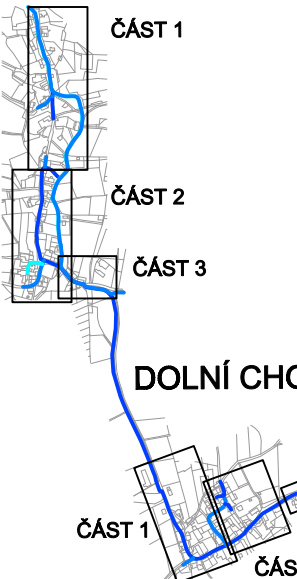

LEGENDA

- SILOVÉ VEDENÍ NN – PODZEMNÍ
- SILOVÉ VEDENÍ NN – NADZEMNÍ
- SILOVÉ VEDENÍ VN – NADZEMNÍ
- SDĚLOVACÍ VEDENÍ – PODZEMNÍ
- SDĚLOVACÍ VEDENÍ – NADZEMNÍ
- NITL PLYNOVOD
- VEDENÍ VEŘEJNÉHO OSVĚTLENÍ
- NOVÉ VODOVODNÍ ŘADY (ŘEŠÍ DOKUMENTACE DOLNÍ A HORNÍ CHOBOULICE – VODOVOD)
- NOVÉ VODOVODNÍ ŘADY (ŘEŠÍ DOKUMENTACE DOLNÍ A HORNÍ CHOBOULICE – VODOVOD)
- NOVÉ VODOVODNÍ ŘADY (ŘEŠÍ DOKUMENTACE DOLNÍ A HORNÍ CHOBOULICE – VODOVOD)

LEGENDA–NÁVRH

- NAVHRÁVANÉ PŘÍPOJKY VODOVODU – VEŘEJNÁ ČÁST
- VODOMĚRNÁ ŠACHTA TYPOVÁ MIN.ROZMĚRY 1,2x1,0x1,6m

POZN. STÁVAJÍCÍ NÁPOJENÍ VNITŘNÍCH ROZVODŮ KE STUDNÍ BUDE PO REALIZACI PŘÍPOJKY U KAŽDÉHO DOMU ODPOJENO

SOUŘADNICOVÝ SYSTÉM JTSK
VÝŠKOVÝ SYSTÉM BALT P.V.

svjs		SVIS TCE, spol. s r.o.		ZA CHLUMEM 814 418 01 BLUNA	
VYPRACOVAL: Ing. Los	ZODPOVĚDNÝ PROJEKTANT: Ing. Jan Los	HLAVNÍ INŽENÝR PROJEKTU: Ing. Jan Los	MANAŽER OTVÁRÍ: Ing. Hájek	TECHNICKÁ KONTROLA: Ing. Jan Los	
INVESTOR: Obec Liběšice	KRAJ: Středočeský	FORMÁT: A4	DATUM: 08/2026	STUPĚŇ: DPS	
PŘELOHA: PODROBNÁ SITUACE DOLNÍ CHOBOULICE – ČÁST 1			ČÍSLO ZAKÁZKY: 18/2026	ČÍSLO VÝKRESU: D.2.4	ČÍSLO PANE: 1
AKCE: DOLNÍ A HORNÍ CHOBOULICE – VODOVODNÍ PŘÍPOJKY		MĚŘITKO: 1:250			