
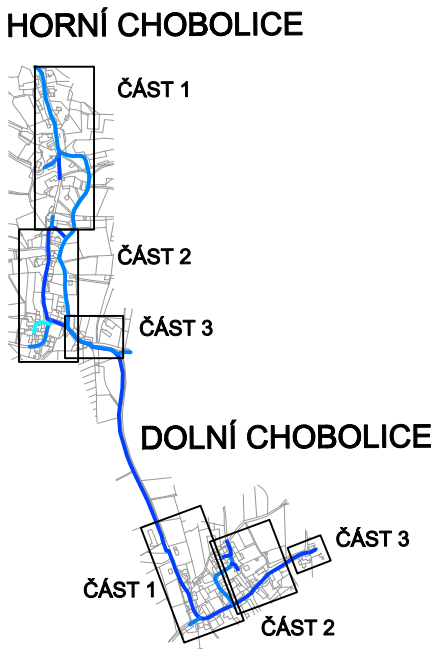


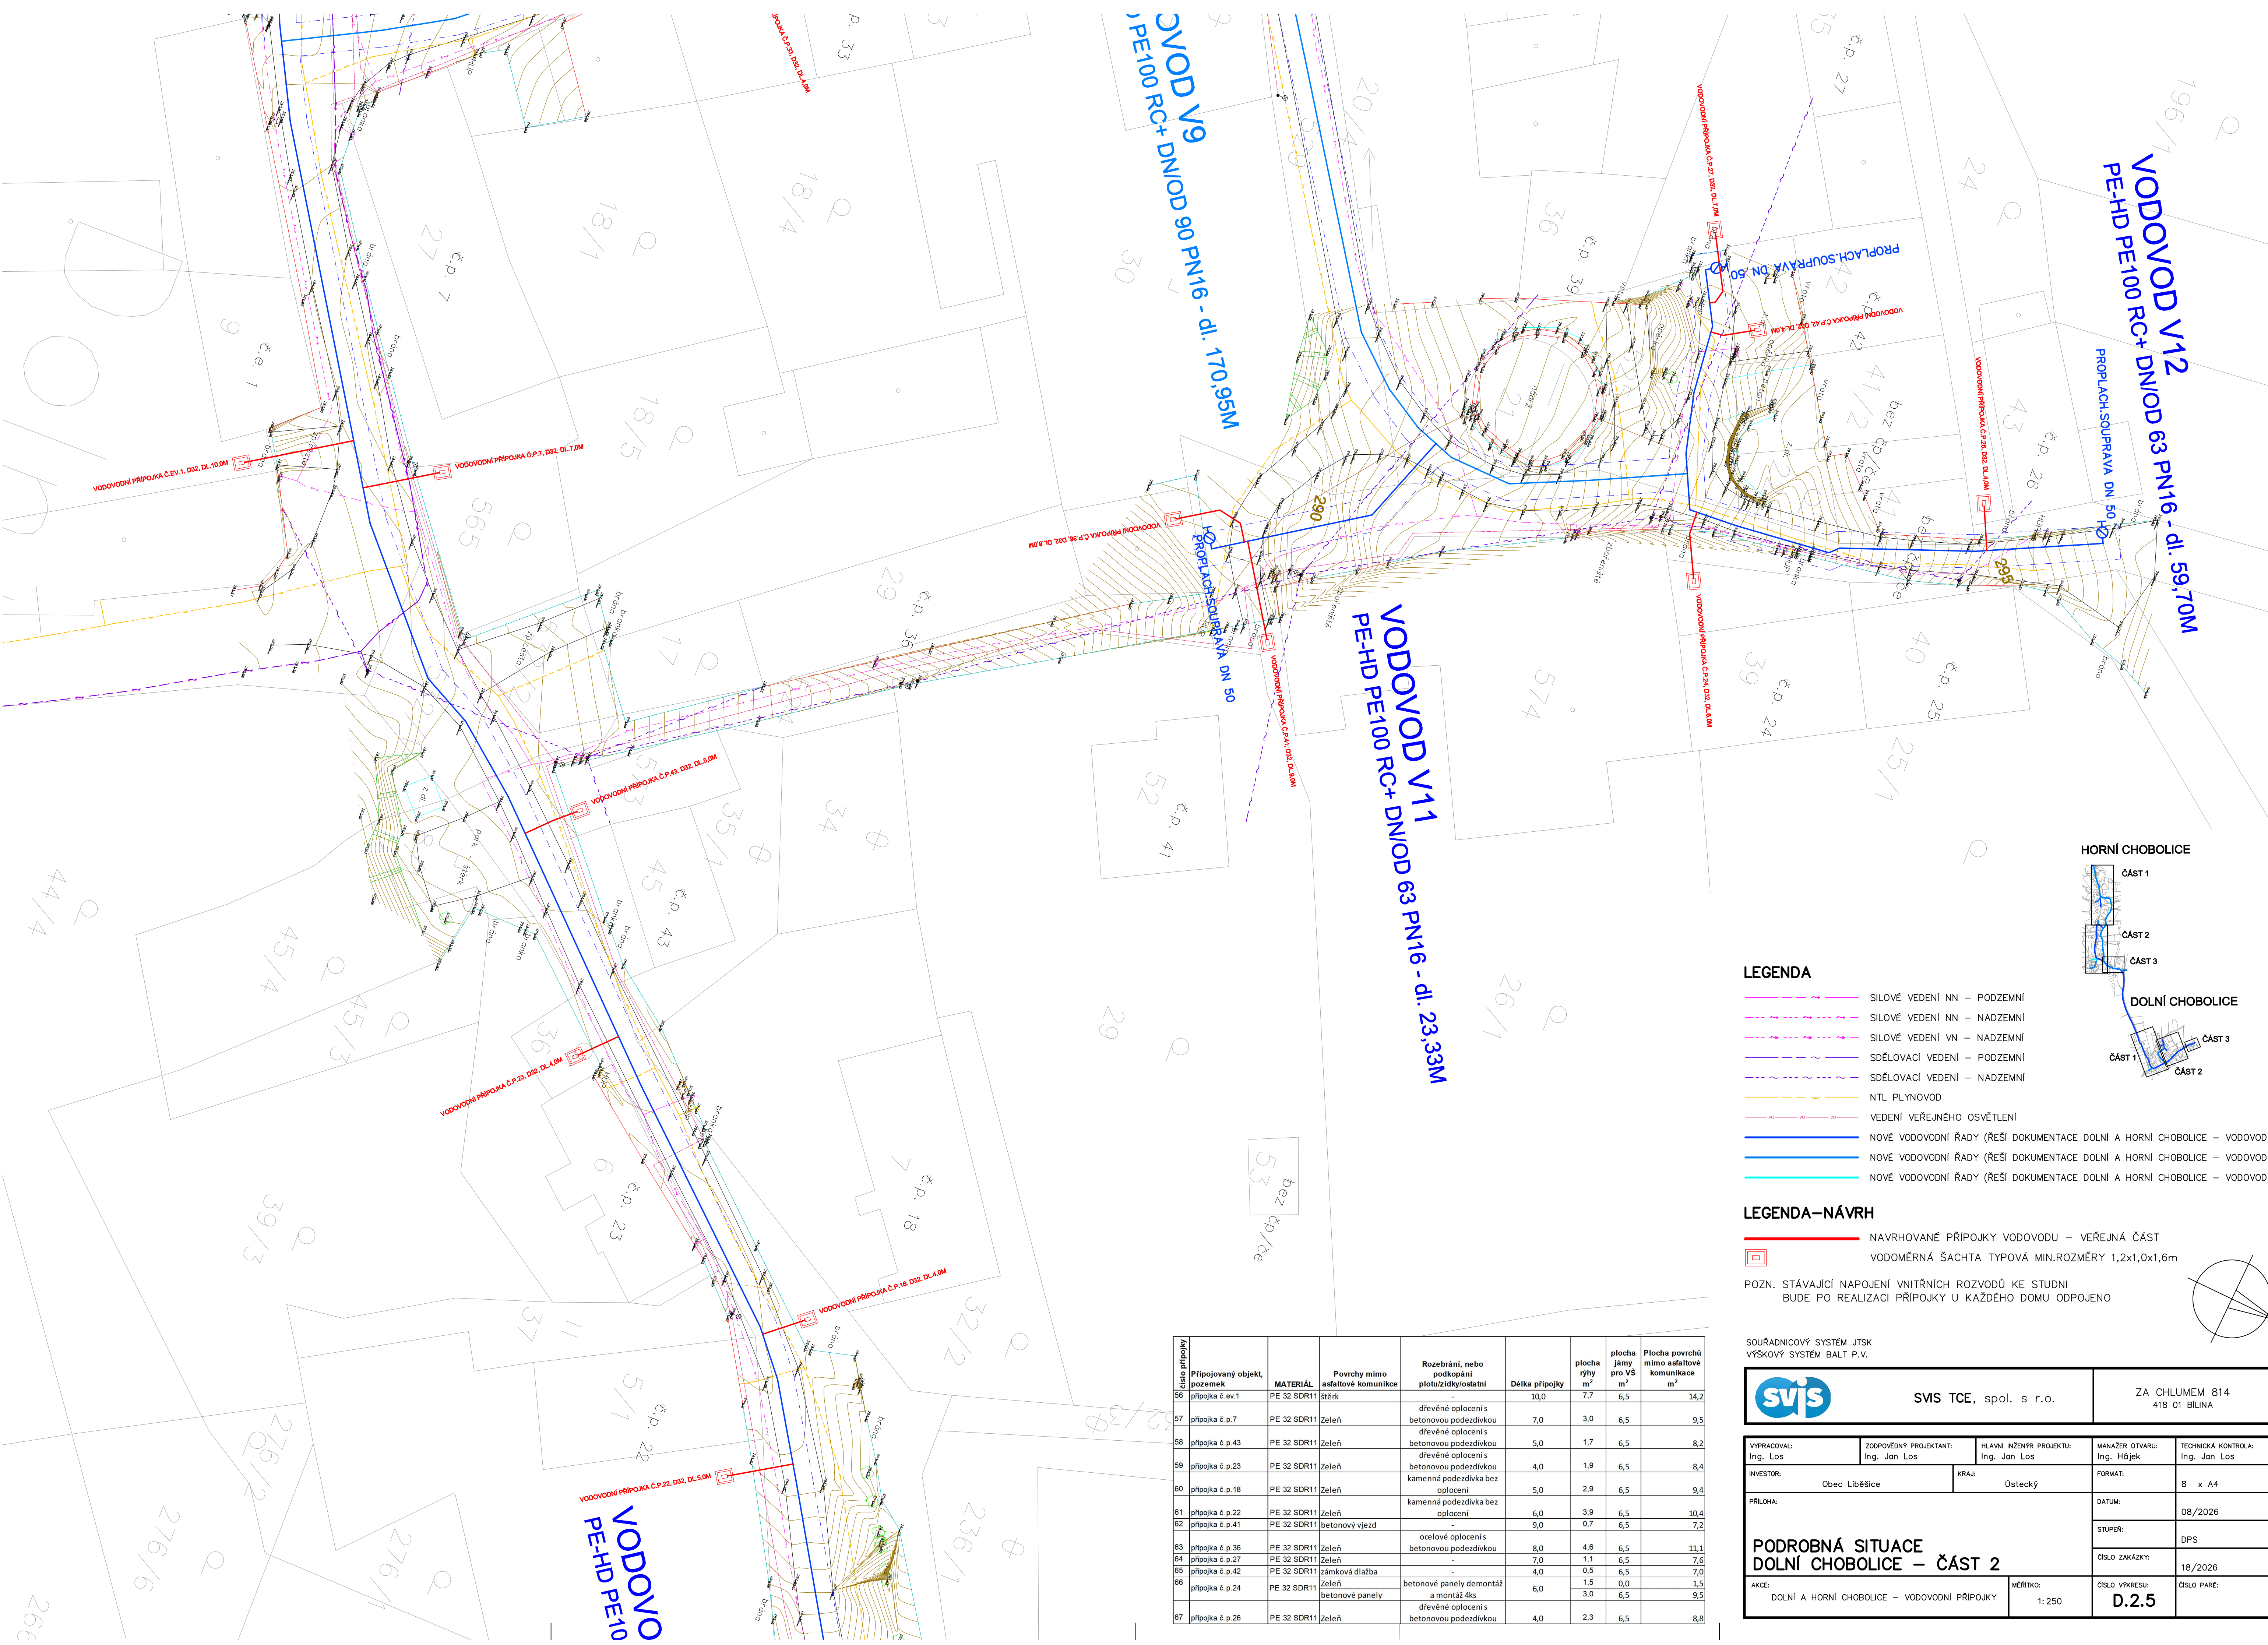

- LEGENDA**
- SILOVÉ VEDENÍ NN – PODZEMNÍ
 - SILOVÉ VEDENÍ NN – NADZEMNÍ
 - SILOVÉ VEDENÍ VN – NADZEMNÍ
 - SDĚLOVACÍ VEDENÍ – PODZEMNÍ
 - SDĚLOVACÍ VEDENÍ – NADZEMNÍ
 - NTL PLYNOVOD
 - VEDENÍ VEŘEJNÉHO OSVĚTLENÍ
 - NOVÉ VODOVODNÍ ŘADY (ŘEŠÍ DOKUMENTACE DOLNÍ A HORNÍ CHOBOLICE – VODOVOD)
 - NOVÉ VODOVODNÍ ŘADY (ŘEŠÍ DOKUMENTACE DOLNÍ A HORNÍ CHOBOLICE – VODOVOD)
 - NOVÉ VODOVODNÍ ŘADY (ŘEŠÍ DOKUMENTACE DOLNÍ A HORNÍ CHOBOLICE – VODOVOD)

- LEGENDA – NÁVRH**
- NAVRHOVANÉ PŘÍPOJKY VODOVODU – VEŘEJNÁ ČÁST
 - VODOMĚRNÁ ŠACHTA TYPOVÁ MIN.ROZMĚRY 1,2x1,0x1,6m

POZN. STÁVAJÍCÍ NÁPOJENÍ VNITŘNÍCH ROZVODŮ KE STUDNÍ BUDE PO REALIZACI PŘÍPOJKY U KAŽDÉHO DOMU ODPOJENO

SOUŘADNICOVÝ SYSTÉM JTSK
VÝŠKOVÝ SYSTÉM BALT P.V.

		SVIS TCE, spol. s r.o.		ZA CHLUMEM 814 418 01 BILINA	
VYPRACOVAL: Ing. Los		ZODPOVĚDNÝ PROJEKTANT: Ing. Jan Los		HLAVNÍ INŽENÝR PROJEKTU: Ing. Jan Los	
INVESTOR: Obec Liběšice		KRAJ: Ústecký		MANAŽER OTVÁRU: Ing. Hájek	
PŘÍLOHA: <					

Číslo přípojky	Připojovaný objekt, pozemek	MATERIÁL	Povrchy mimo asfaltové komunikace	Rozebrání, nebo podkopání plotu/zidky/ostatní	Délka přípojky	plocha rýhy m ²	plocha jámy pro VŠ m ²	Plocha povrchu mimo asfaltové komunikace m ²
56	přípojka č. ev.1	PE 32 SDR11	stěrka	-	10,0	7,7	6,5	14,2
57	přípojka č.p.7	PE 32 SDR11	Zeleň	dřevěné oplocení s betonovou podezdívkou	7,0	3,0	6,5	9,5
58	přípojka č.p.43	PE 32 SDR11	Zeleň	dřevěné oplocení s betonovou podezdívkou	5,0	1,7	6,5	8,2
59	přípojka č.p.23	PE 32 SDR11	Zeleň	dřevěné oplocení s betonovou podezdívkou	4,0	1,9	6,5	8,4
60	přípojka č.p.18	PE 32 SDR11	Zeleň	kamenná podezdívka bez oplocení	5,0	2,9	6,5	9,4
61	přípojka č.p.22	PE 32 SDR11	Zeleň	kamenná podezdívka bez oplocení	6,0	3,9	6,5	10,4
62	přípojka č.p.41	PE 32 SDR11	betonový vjezd	-	9,0	0,7	6,5	7,2
63	přípojka č.p.36	PE 32 SDR11	Zeleň	ocelové oplocení s betonovou podezdívkou	8,0	4,6	6,5	11,1
64	přípojka č.p.27	PE 32 SDR11	Zeleň	-	7,0	1,1	6,5	7,6
65	přípojka č.p.42	PE 32 SDR11	zámková dlažba	-	4,0	0,5	6,5	7,0
66	přípojka č.p.24	PE 32 SDR11	Zeleň	betonové panely demontáž a montáž 4ks	6,0	1,5	0,0	1,5
						3,0	6,5	9,5
67	přípojka č.p.26	PE 32 SDR11	Zeleň	dřevěné oplocení s betonovou podezdívkou	4,0	2,3	6,5	8,8