


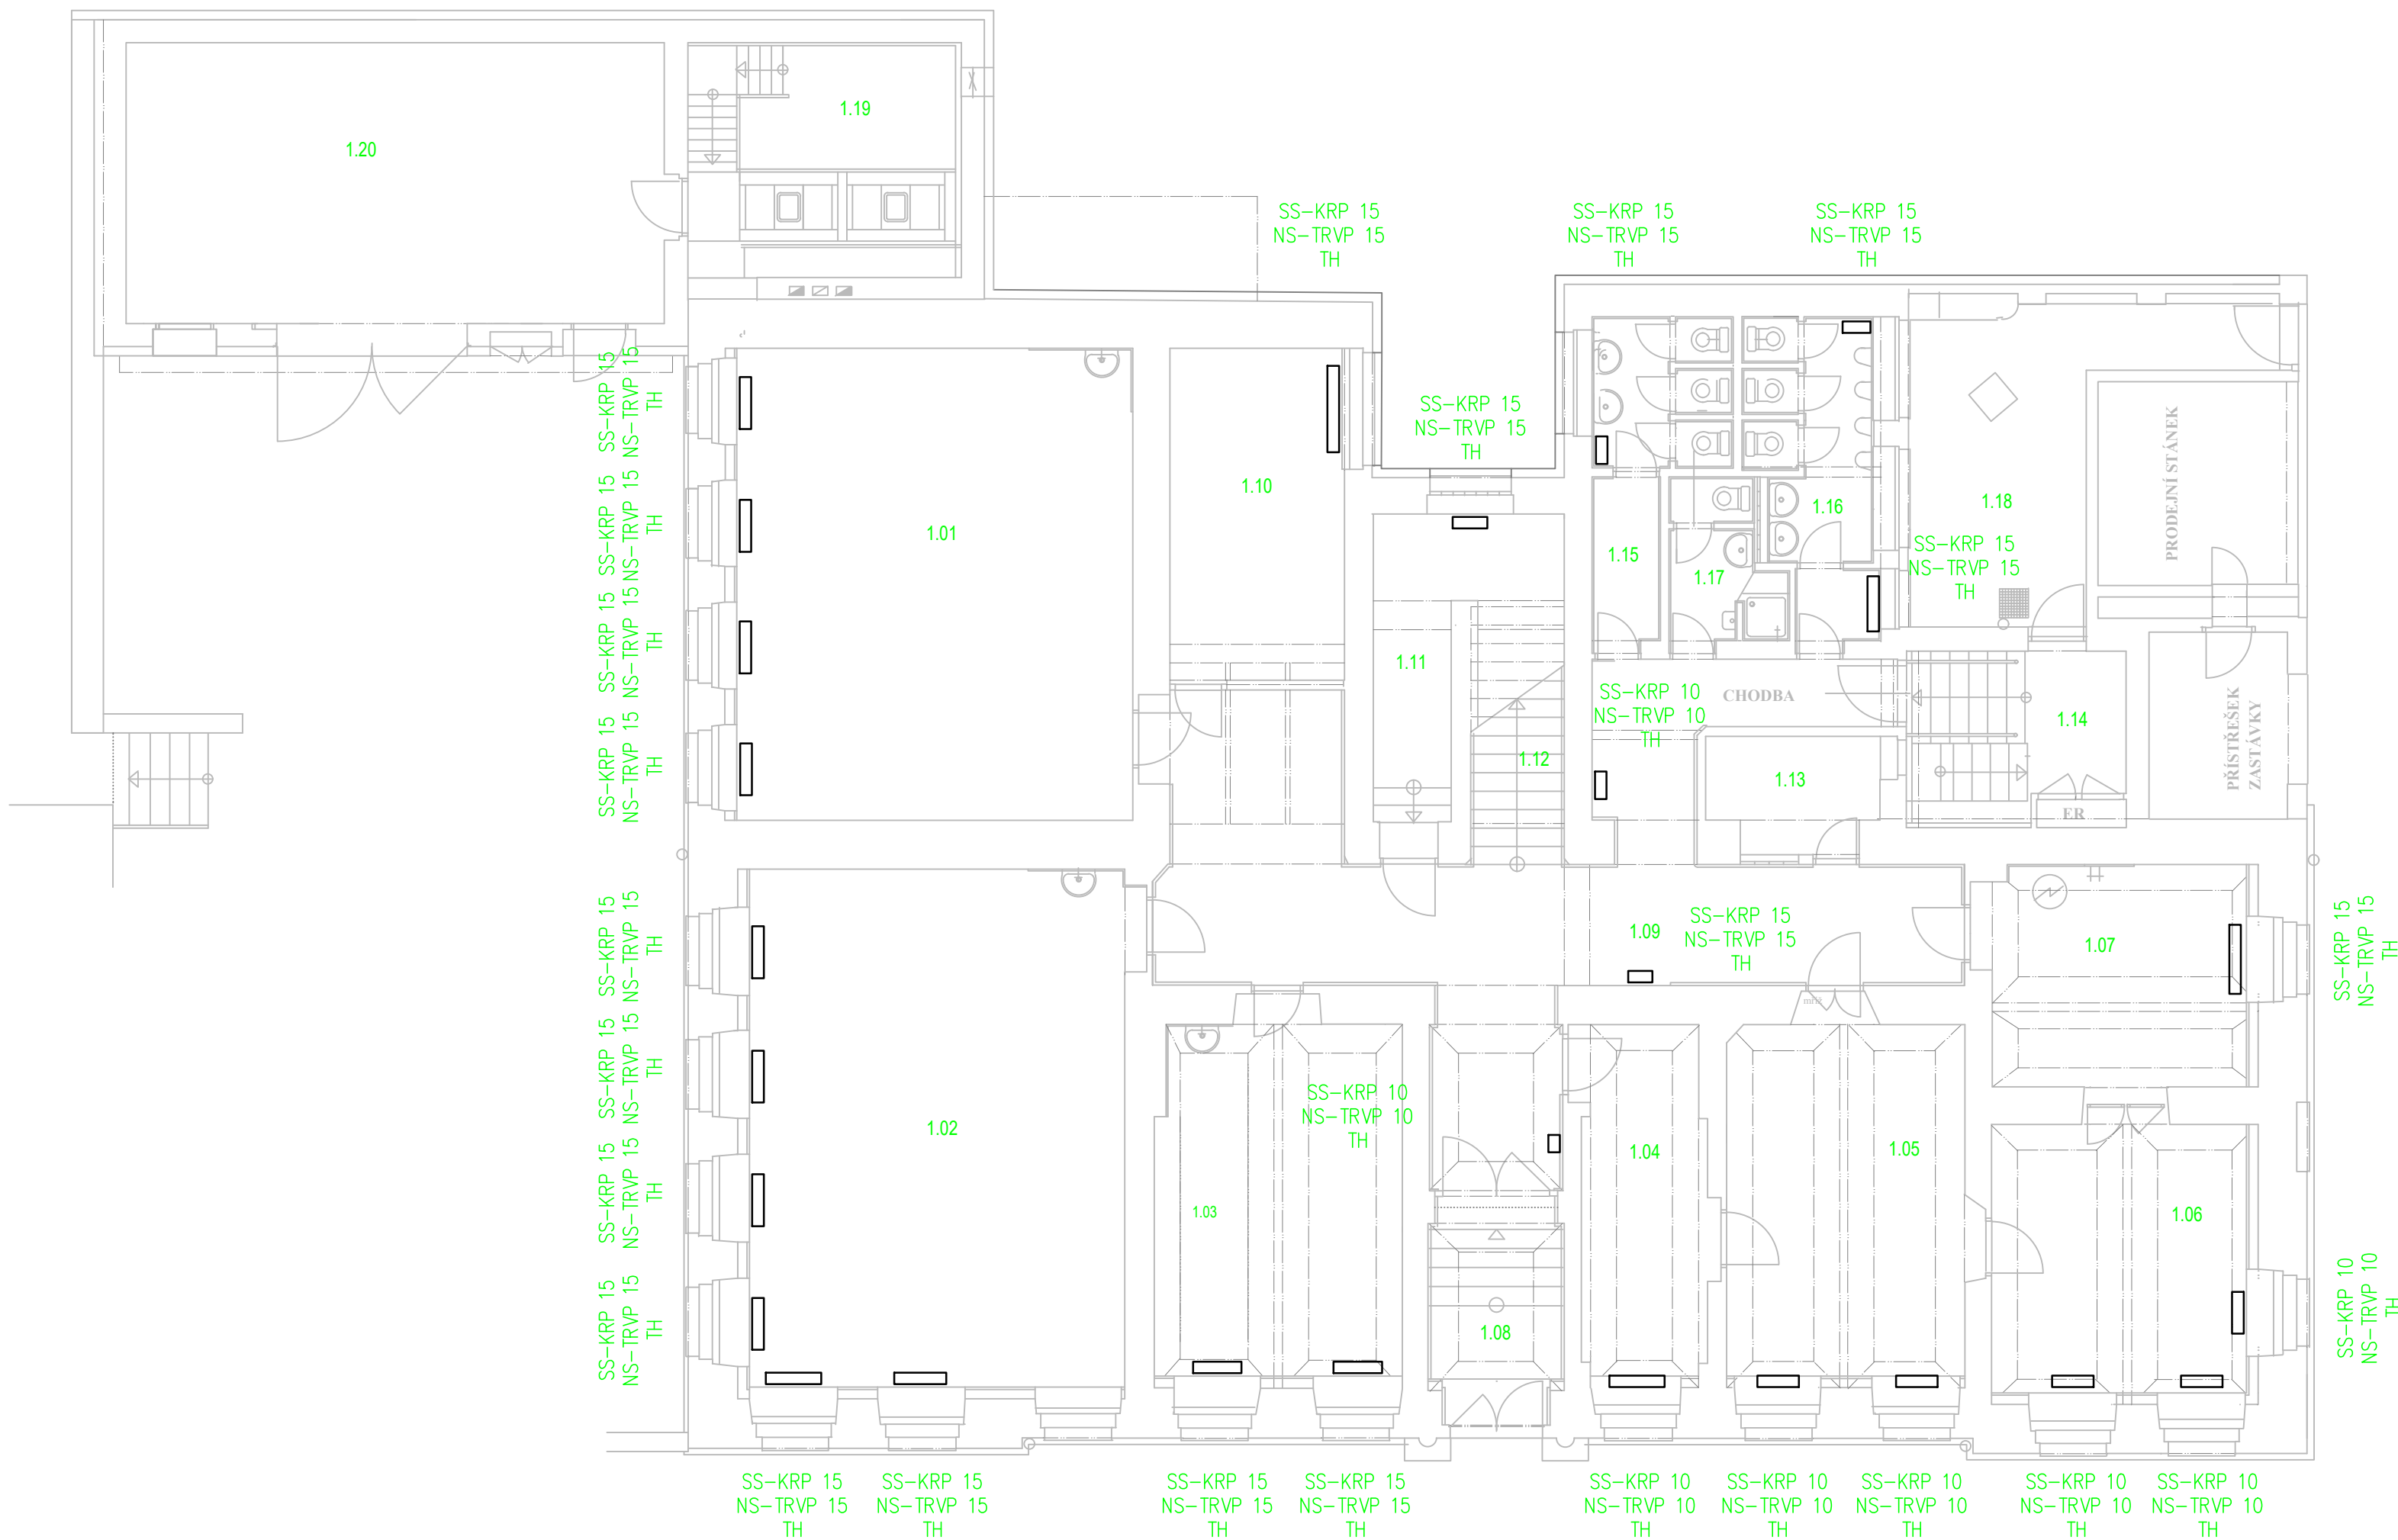

TABULKA MÍSTNOSTÍ	
Č.M.	NÁZEV
1.01	Školní družina
1.02	Učebna II.-IV.
1.03	Sborovna
1.04	Ředitelna
1.05	Počítačová učebna
1.06	Dílna
1.07	Kuchyň
1.08	Zádveří
1.09	Chodba
1.10	Šatna
1.11	Sklep
1.12	Schodiště 1.-3.NP
1.13	Sklad
1.14	Schodiště 1.PP-1.NP
1.15	WC dívky
1.16	WC chlapci
1.17	Wc, sprchy
1.18	Dvorek
1.19	Kotelna
1.20	Sklad Paliva

LEGENDA:

- POTRUBÍ PŘÍVODNÍ, t₁=50°C
— POTRUBÍ VRATNÉ, t₂=40°C

TRVP- TERMOREGULAČNÍ VENTIL PŘÍMÝ
TRVR- TERMOREGULAČNÍ VENTIL ROHOVÝ
TH- TERMOSTATICKÁ HLAVICE
KRP- KOHOUT RADIÁTOROVÝ PŘÍMÝ
KRR- KOHOUT RADIÁTOROVÝ ROHOVÝ

POZN:
-VEŠKERÁ OTOPNÁ TĚLESA JSOU STÁVAJÍCÍ A JEJICH NÁVRH NENÍ PŘEDMĚTEM PD
-STÁVAJÍCÍ PŘÍPOJKY OTOPNÝCH TĚLES BUDOU S OHLEDEM NA STAVEBNÍ DÉLKY A DIMENZE NOVĚ INSTALOVANÝCH TERMOREGULAČNÍCH VENTILŮ V PŘÍPADĚ POTŘEBY UPRAVENY, POPŘ. BUDE POUŽITO SYSTÉMOVÝCH REDUKCÍ A PRODLUŽOVACÍCH KUSŮ K TOMU URČENÝCH
-VÝPOČTEM BYLO ZJIŠTĚNO, ŽE STÁVAJÍCÍ OTOPNÉ PLOCHY NEPOKRYJÍ TEPELNÉ ZTRÁTY JEDNOTLIVÝCH MÍSTNOSTÍ (Z DŮVODU VÝMĚNY ZDROJE TEPLA A SNÍŽENÍ NÁBĚHOVÉ TEPLoty TOPNÉ VODY), NÁVRH NOVÝCH OTOPNÝCH TĚLES NENÍ DLE ZADÁNÍ PROJEKTU PŘEDMĚTEM TĚTO PROJEKTOVÉ DOKUMENTACE A PRO ZARUČENÍ PŘEDEPSANÝCH TEPLot V MÍSTNOSTECH, DLE DANÝCH NOREM A PŘEDPISŮ BUDE MUSET BÝT TOTO ŘEŠENO V SAMOSTATNĚ PD-PŘED REALIZACÍ ZMĚNY ZDROJE TEPLA PRO VYTÁPĚNÍ
-REALIZACE VÝMĚNY ZDROJE TEPLA NESMÍ BÝT S OHLEDEM NA VÝŠE POPSANÉ PROVEDENA SAMOSTATNĚ - BEZ NAVÝŠENÍ OTOPNÝCH PLOCH

HLAVNÍ PROJEKTANT: ENERGY BENEFIT CENTRE		Energy Benefit Centre a.s. Křenova 438/3 162 00 Praha 6 tel.: +420 270 003 300 e-mail: kontakt@energy-benefit.cz internet: www.energy-benefit.cz		ZPRACOVATEL ČÁSTI: Vyracovala: Ing. Andrea Hlávková Zodpovědný projektant: Lukáš Diviš	
PROJEKT: Výměna stávajícího zdroje vytápění v budově ZŠ Stříbrná Skalice					
STAVEBNÍK: Obec Stříbrná Skalice, Sázavská 323, 281 67 Stříbrná Skalice					
ČÁST, PROFESE: VYTÁPĚNÍ					
PŮDORYS 1.NP					
razítko a podpis				Zakázkové číslo: Paré:	
				190141	
Datum:				20.9.2019	
Část:		Stupeň:			
D.1.4		DVZ			
Č.výkr.:		Změna:		Měřítko:	
07		00		1:100	