


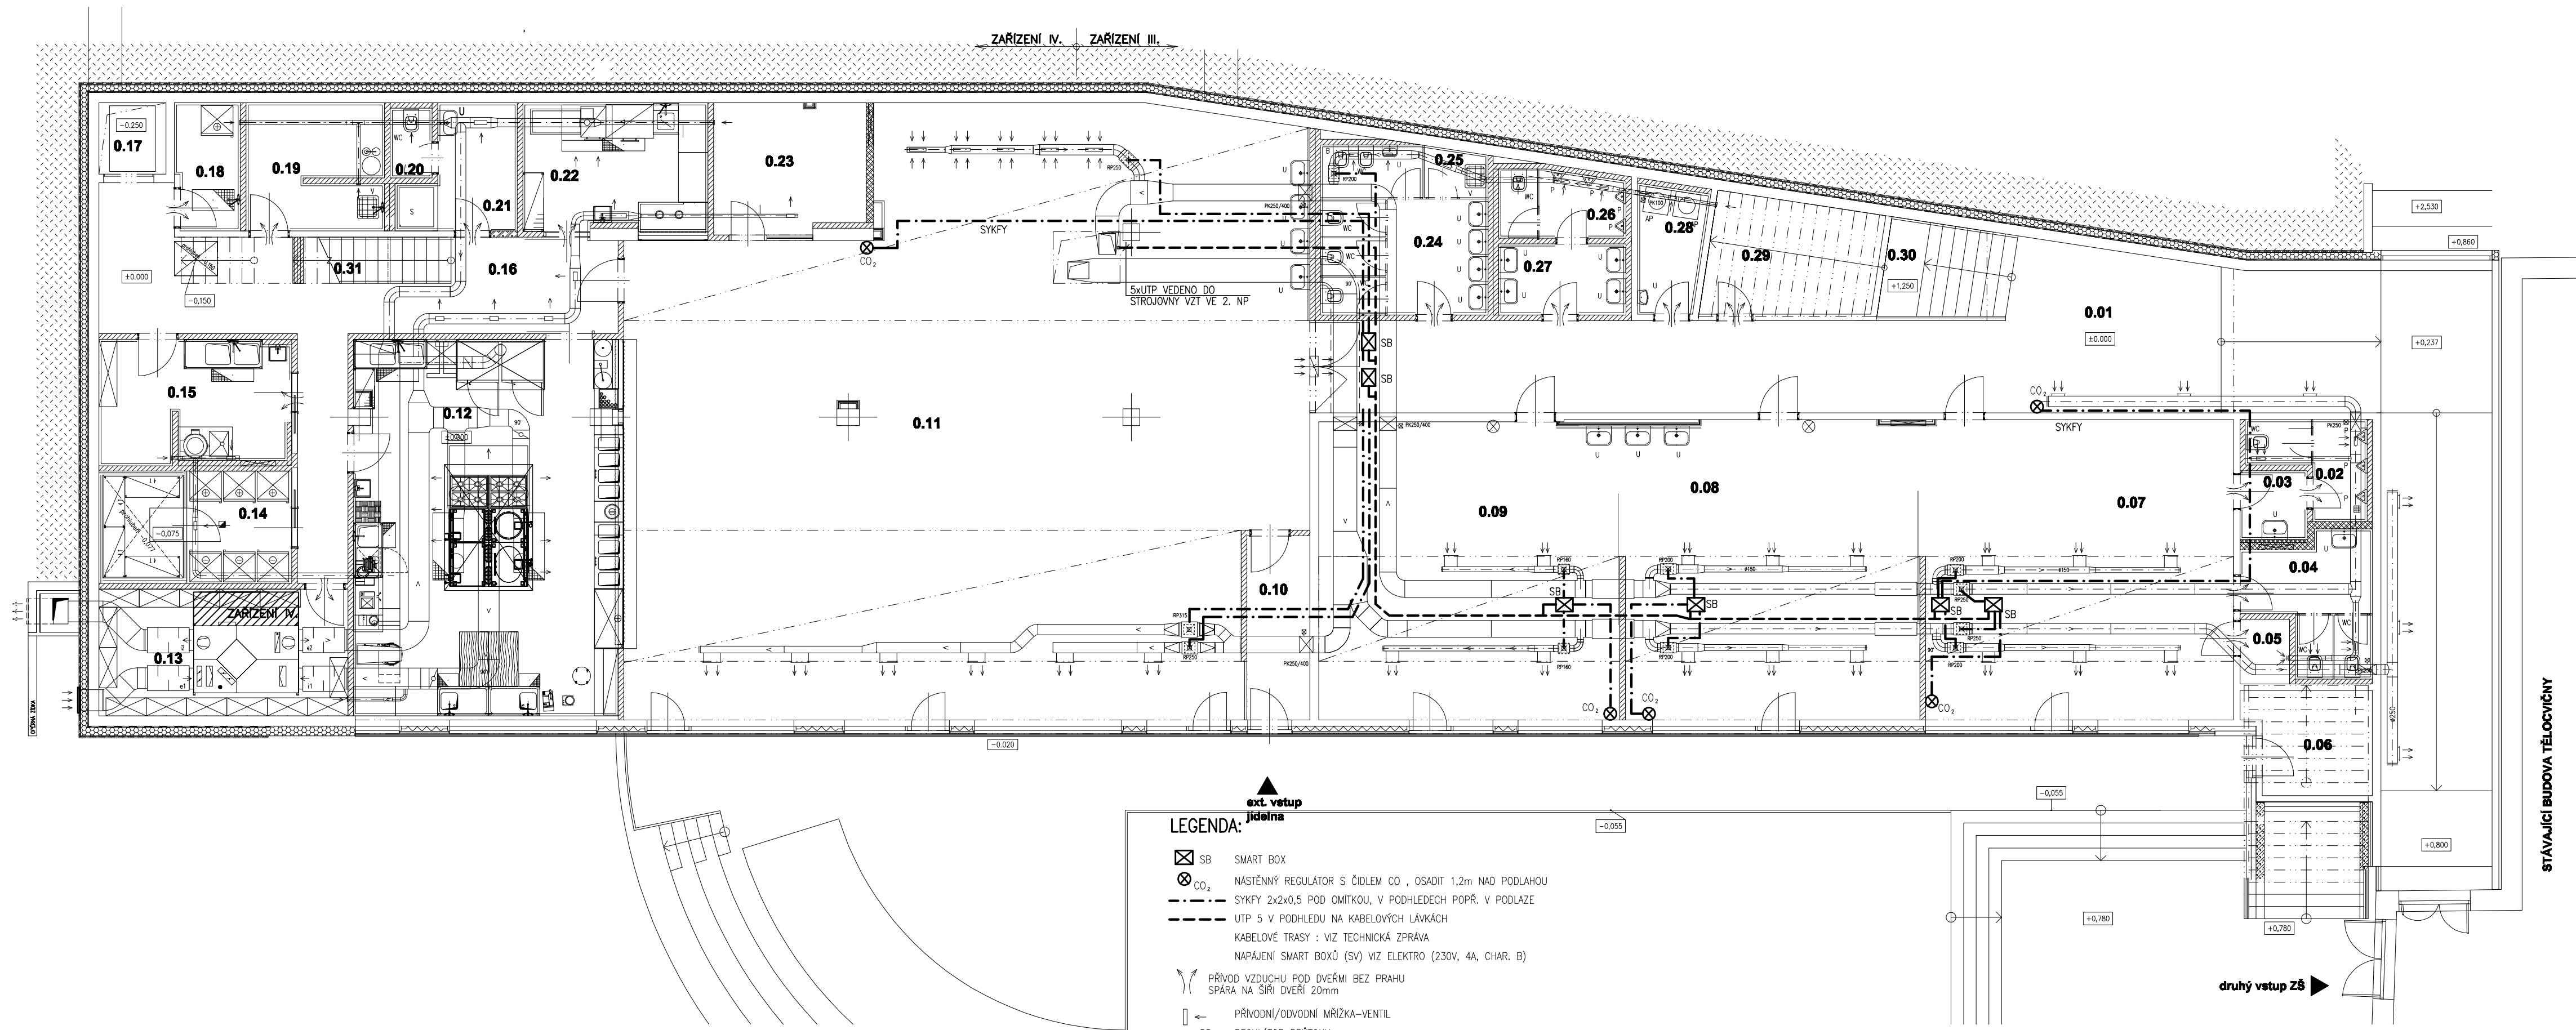

LEGENDA MÍSTNOSTÍ						
Č. M.	NÁZEV MÍSTNOSTI	POS. /	PODLAŽ.	STĚNA	STROP	POZNÁMKA
0.01	CHODBA	115.42	KD-N	omítka	beton	
0.02	WC M	4.91	KD-N	KO	beton	
0.03	WC PŘEDSÍŇ	2.81	KD-N	KO	beton	
0.04	WC Ž	6.65	KD-N	KO	beton	
0.05	BLUŽ	1.96	KD-N	omítka	beton	
0.06	BLUŽ	6.94	KD-N	omítka	beton	kolébková
0.07	DRUŽINA - MĚRNA	24.13	KD-N	omítka	beton	AD
0.08	DRUŽINA - PRACOVNA	22.71	KD-N	omítka	beton	KD Lamyval
0.09	DRUŽINA - MĚRNA	22.28	KD-N	omítka	beton	AD
0.10	ZÁVĚS	6.74	KD-N	omítka	beton	
0.11	KOKLADACNÍ MÍSTNOST	216.41	KD-N	omítka	beton	průmysl
0.12	VANNA	65.68	KD-N	KO	beton	
0.13	BLUŽY BLUŽ	17.88	KD-N	omítka	beton	
0.14	LEDKOVÝ BLUŽ	12.44	KD-N	omítka	beton	
0.15	PRUBA MĚRNA ZELZEVNÁ	13.73	KD-N	KO	beton	KD L. 888
0.16	PRUBA	25.86	KD-N	omítka	beton	
0.17	VÝTĚH	2.72	KD-N	beton	bet. 200	
0.18	BLUŽ ODPOVU	4.91	KD-N	KO	beton	
0.19	ODLEVNÁ MÍSTNOST	6.75	KD-N	omítka	KO	bet. 100mm
0.20	WC PŘEDSÍŇ	1.88	KD-N	KO	beton	

0.21	BATNA BE SPICHOVU	7.14	KD-N	omítka	beton	
0.22	MYTITOVNÍHO NADOM	13.38	KD-N	KO	beton	
0.23	PROVOZOVNÍ MÍSTNOST	11.30	KD-N	omítka	beton	průmysl
0.24	WC Ž	14.30	KD-N	KO	beton	průmysl
0.25	ODLEVNÁ	1.77	KD-N	KO	beton	průmysl
0.26	WC M	4.72	KD-N	KO	beton	
0.27	WC PŘEDSÍŇ	6.34	KD-N	KO	beton	
0.28	PRACOVNA	4.80	KD-N	KO	beton	
0.29	BLUŽ	10.34	KD-N	omítka	beton	bet. 100mm
0.30	BOHOVĚ	17.34	KD-N	omítka	beton	
0.31	BOHOVĚ	7.82	KD-N	omítka	beton	

0.15 - KETAMOVÁ GLAZURA KOLÉBKOVÁ
0.16 - KERAMOVÝ BLUŽ
0.17 - KERAMOVÝ BLUŽ
0.18 - KERAMOVÝ BLUŽ

POZN: ROZVODY VZT KOORDINOVAT S ROZVODY ÚT, ZTI A KLIMATIZACE

Projektant	Ing.arch. Jan Linhart
Autor a HIP:	J.Linhart
Investor:	Obec Třebotov, Klidná 69, 252 26 Třebotov IČ:00241741
Místo:	Třebotov, Hlavní 100, 252 26 areál školy
Projektant částí	MAXXI — THERM s.r.o. projekce vytápění a vzduchotechniky Poděbradova 2738/16, 702 00 OSTRAVA 2 tel./fax: 596 913 265 tel.: 736 163 711 iČO: 277 77 685, DIČ: C227777685 e-mail: maxxitherm@seznam.cz
Račičko	

ROZŠÍŘENÍ KAPACIT ZŠ A MŠ Třebotov

DOKUMENTACE PRO PROVÁDĚNÍ STAVBY

Objekt	D.1.04 SO 04 Nová budova
Část	4 Technika prostředí staveb
	4.4 MaR

Zodpovědný projektant částí:	Ing. Michal Havlíček	Datum:	09/2016
Vypracoval :	Radim Bartek	Počet formátů A4 :	A4 x 4
Příloha	PŮDORYS 1.PP - VZT	Měřítko :	1:100
		Číslo přílohy:	4.4 - B4