


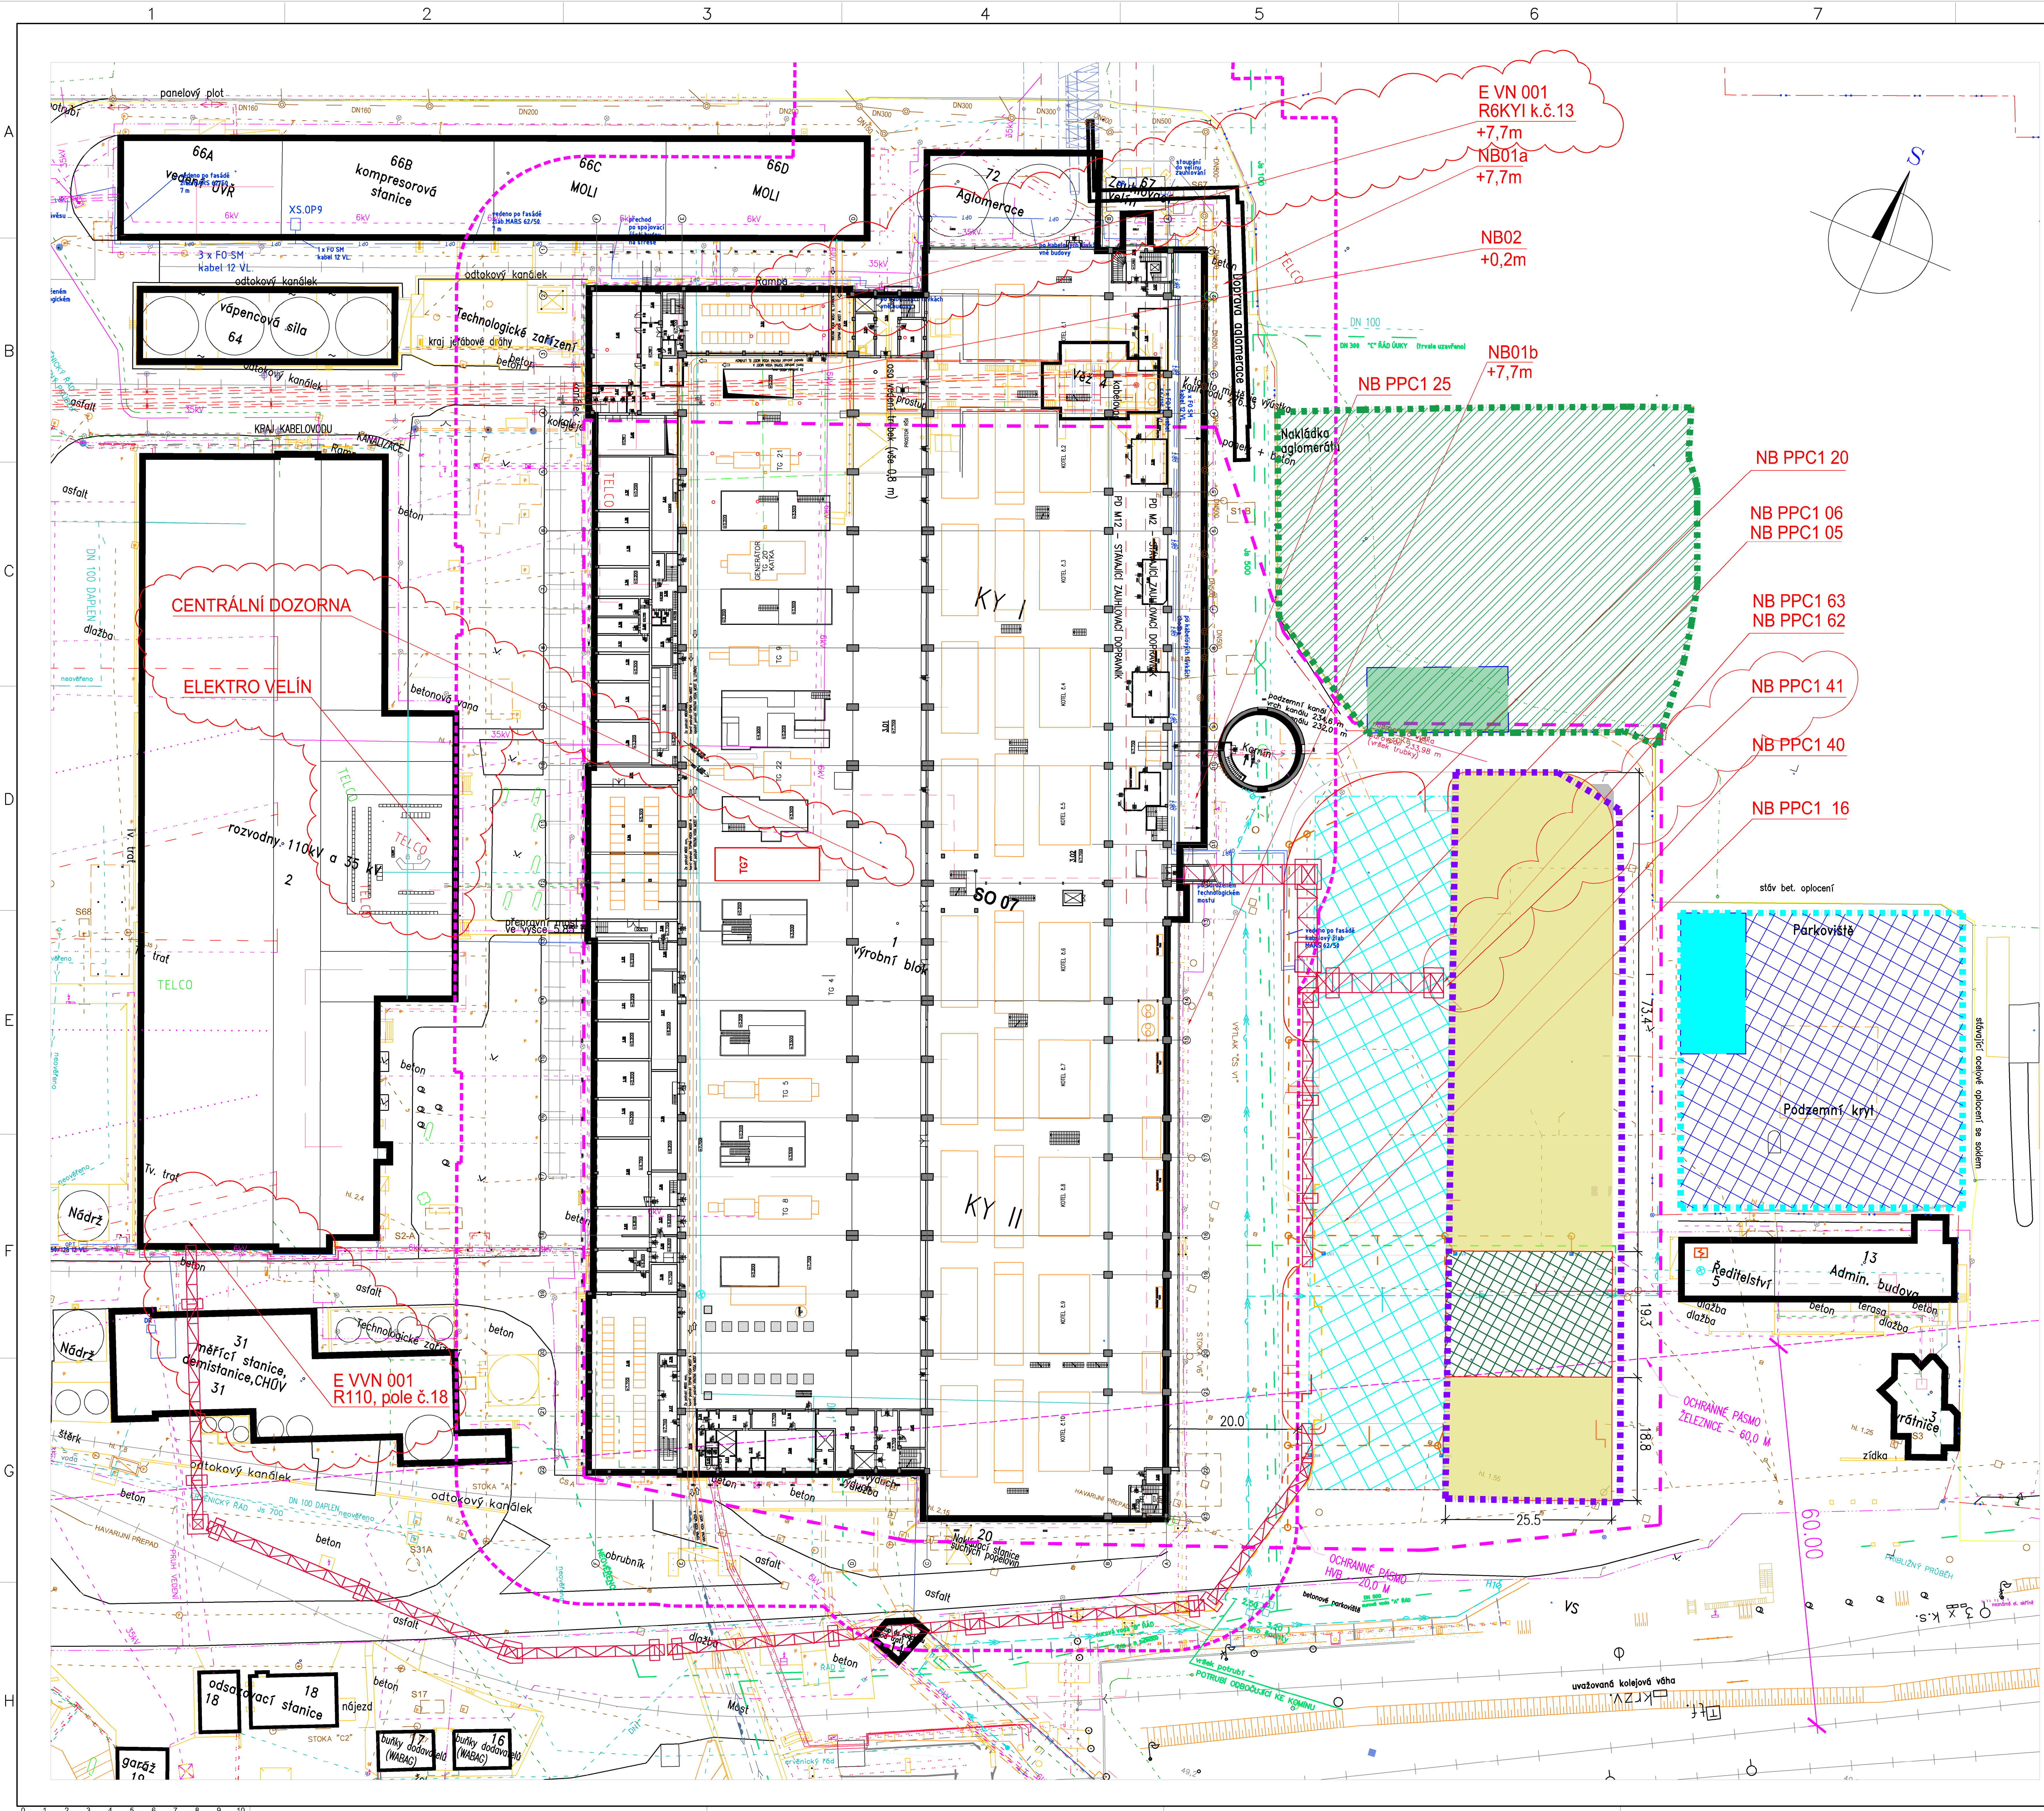

- LEGENDA**
- PLOCHA PRO VÝSTAVBU PLYNOVÝCH MOTORŮ
 - NOVÉ NEZPEVNĚNÉ PLOCHY – TRAVNATÉ
 - STÁVAJÍCÍ OBJEKTY
 - STÁVAJÍCÍ KONSTRUKCE A PLOCHY
 - HRANICE HLAVNÍHO STAVENÍŠTĚ
 - PLOCHA PRO VÝSTAVBU PPCI
 - PLOCHA PRO ZÁŘÍZENÍ STAVENÍŠTĚ PPCI – OBSAZENO MINIMÁLNĚ DO 04/2027
 - KONTAINEROVÉ KANCELÁŘE A SOCIÁLNÍ ZÁŘÍZENÍ PPCI
 - PLOCHA PRO SKLADOVÁNÍ A PŘEDMONTÁŽ PRO PPCI – OBSAZENO MINIMÁLNĚ DO 04/2027
 - VOLNÝ PROSTOR PRO SERVIS A ÚDRŽBU – BUDE ŘEŠENO JAKO ZATĚŽOVÁ KOMUNIKACE V ROZSAHU DÍLA
 - PLOCHA PRO ZÁŘÍZENÍ STAVENÍŠTĚ PRO VÝSTAVBU PLYNOVÝCH MOTORŮ
 - KONTAINEROVÉ KANCELÁŘE A SOCIÁLNÍ ZÁŘÍZENÍ VE DVOU VÝŠKOVÝCH ÚROVNÍCH PRO VÝSTAVBU PLYNOVÝCH MOTORŮ
 - PLOCHA PRO SKLADOVÁNÍ A PŘEDMONTÁŽ PRO VÝSTAVBU PLYNOVÝCH MOTORŮ
 - HRANICE ŘEŠENÉHO ÚZEMÍ
 - HRANICE OCHRANĚNÉHO PÁSMU HWB
 - HRANICE OCHRANĚNÉHO PÁSMU ŽELEZNICE

± 0,000 = 235,250 m.n.m. Bpv.
VÝŠKOVÝ SYSTÉM BALT PO VYROVNÁNÍ
SOUBŘADNICOVÝ SYSTÉM S-JTSK

Rev.	R.	M.	D.	Prostředí	Status	Zpracoval	Kontrola	Schválil	Ověřil
1	0000	0000	0000	0000	0000	0000	0000	0000	0000
2	0000	0000	0000	0000	0000	0000	0000	0000	0000
VÝSTAVBA PLYNOVÝCH MOTORŮ V TEPLÁRNE KOMORANY
DOKUMENTACE PRO VÝBĚR DODAVATELE
SITUACE

Externí Reference: Interní Reference:

Název projektu: Měřítko: A4

Číslo projektu: Číslo výkresu: List:

TP-G 4553