


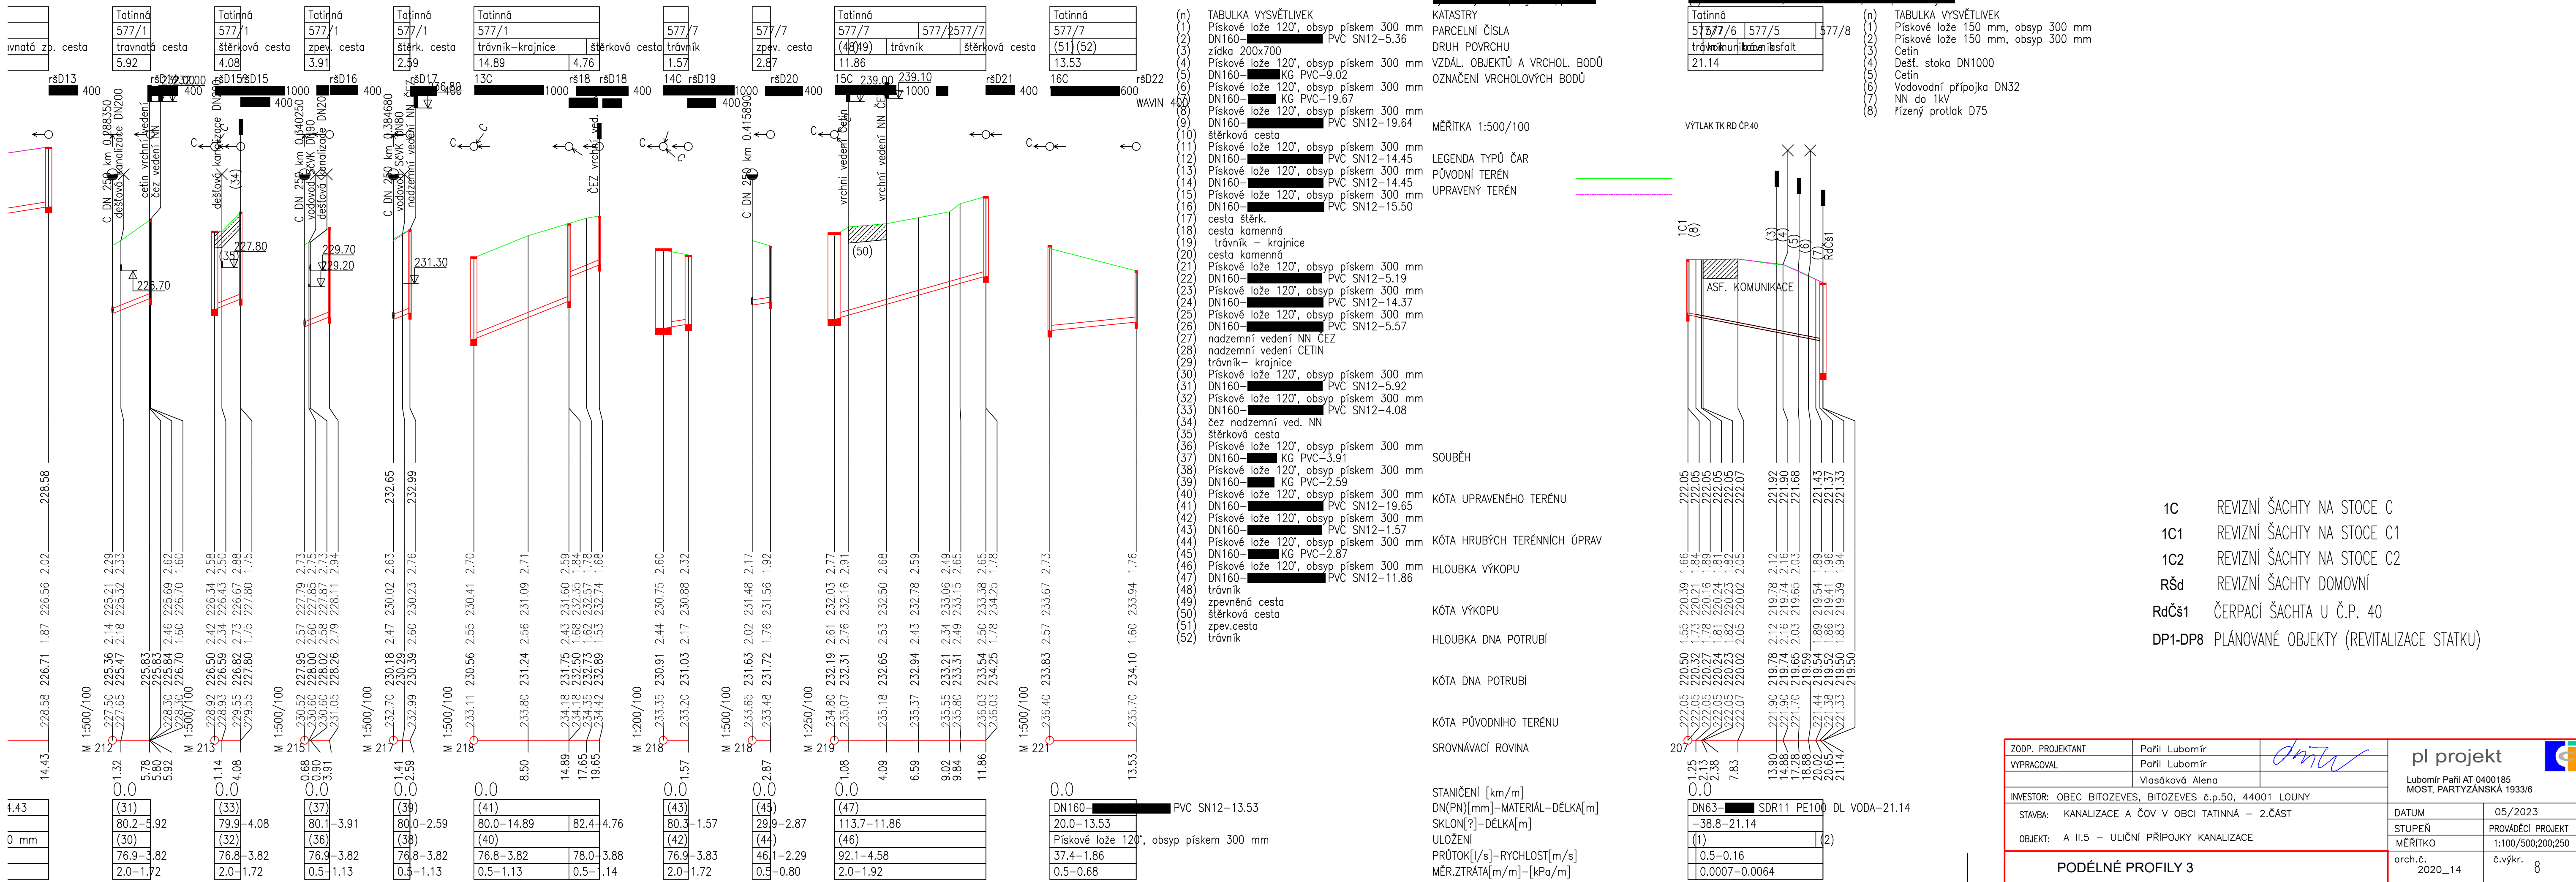

ZODP. PROJEKTANT	Paříl Lubomír		pl projekt	
VYPRACOVAL	Paříl Lubomír			
INVESTOR: OBEC BITOZEVOSE, BITOZEVOSE č.p.50, 44001 LOUNY	Vlasáková Alena		Lubomír Paříl At 0400185 MOST, PARTÝZÁNSKÁ 193/6	
STAVBA: KANALIZACE A ČOV V OBCI TATINNÁ – 2.ČÁST			DATUM	05/2023
OBJEKT: A II.5 – ULIČNÍ PŘÍPOJKY KANALIZACE			STUPĚŇ	PROVÁDĚCÍ PROJEKT
			MĚŘÍTKO	1:100/500/200;250
PODÉLNÉ PROFILY 3			arch.č.	č.výkr.
			2020_14	8