


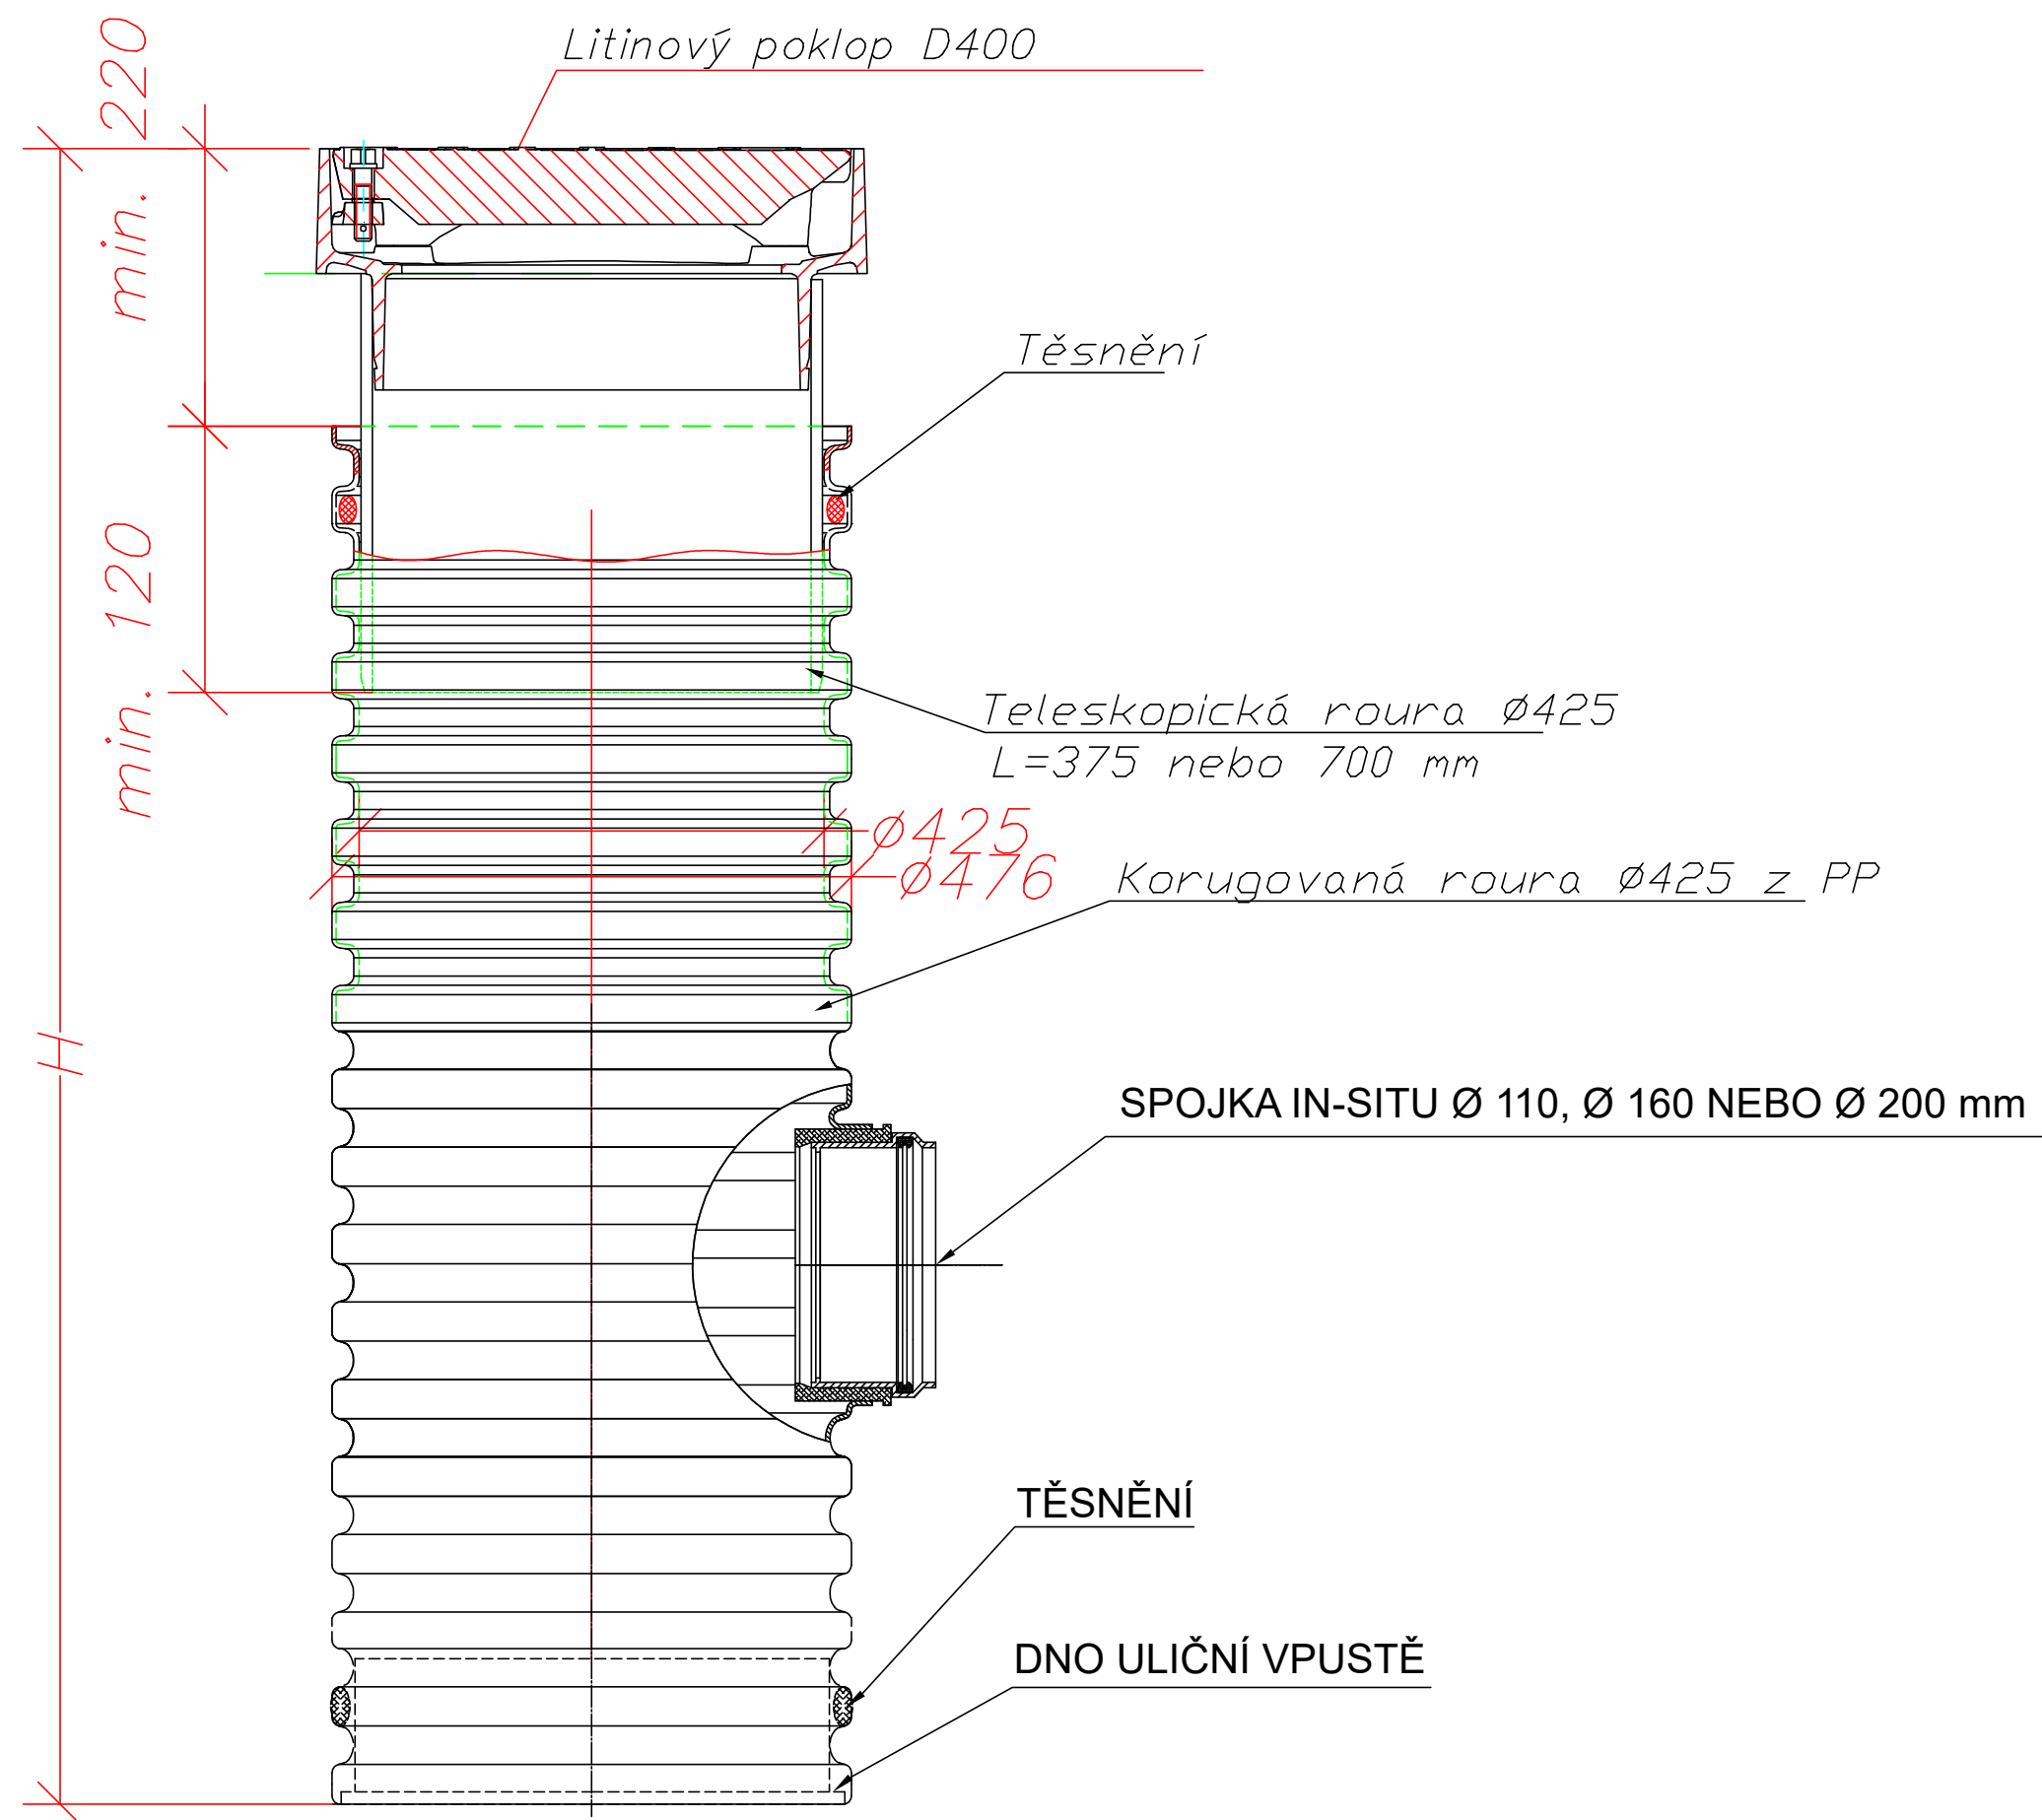

KANALIZAČNÍ ŠACHTA PLASTOVÁ D425 S TELESKOPISKOU ROUROU A LITINOVOU MŘÍŽÍ D400 SE SLEPÝM DNEM