


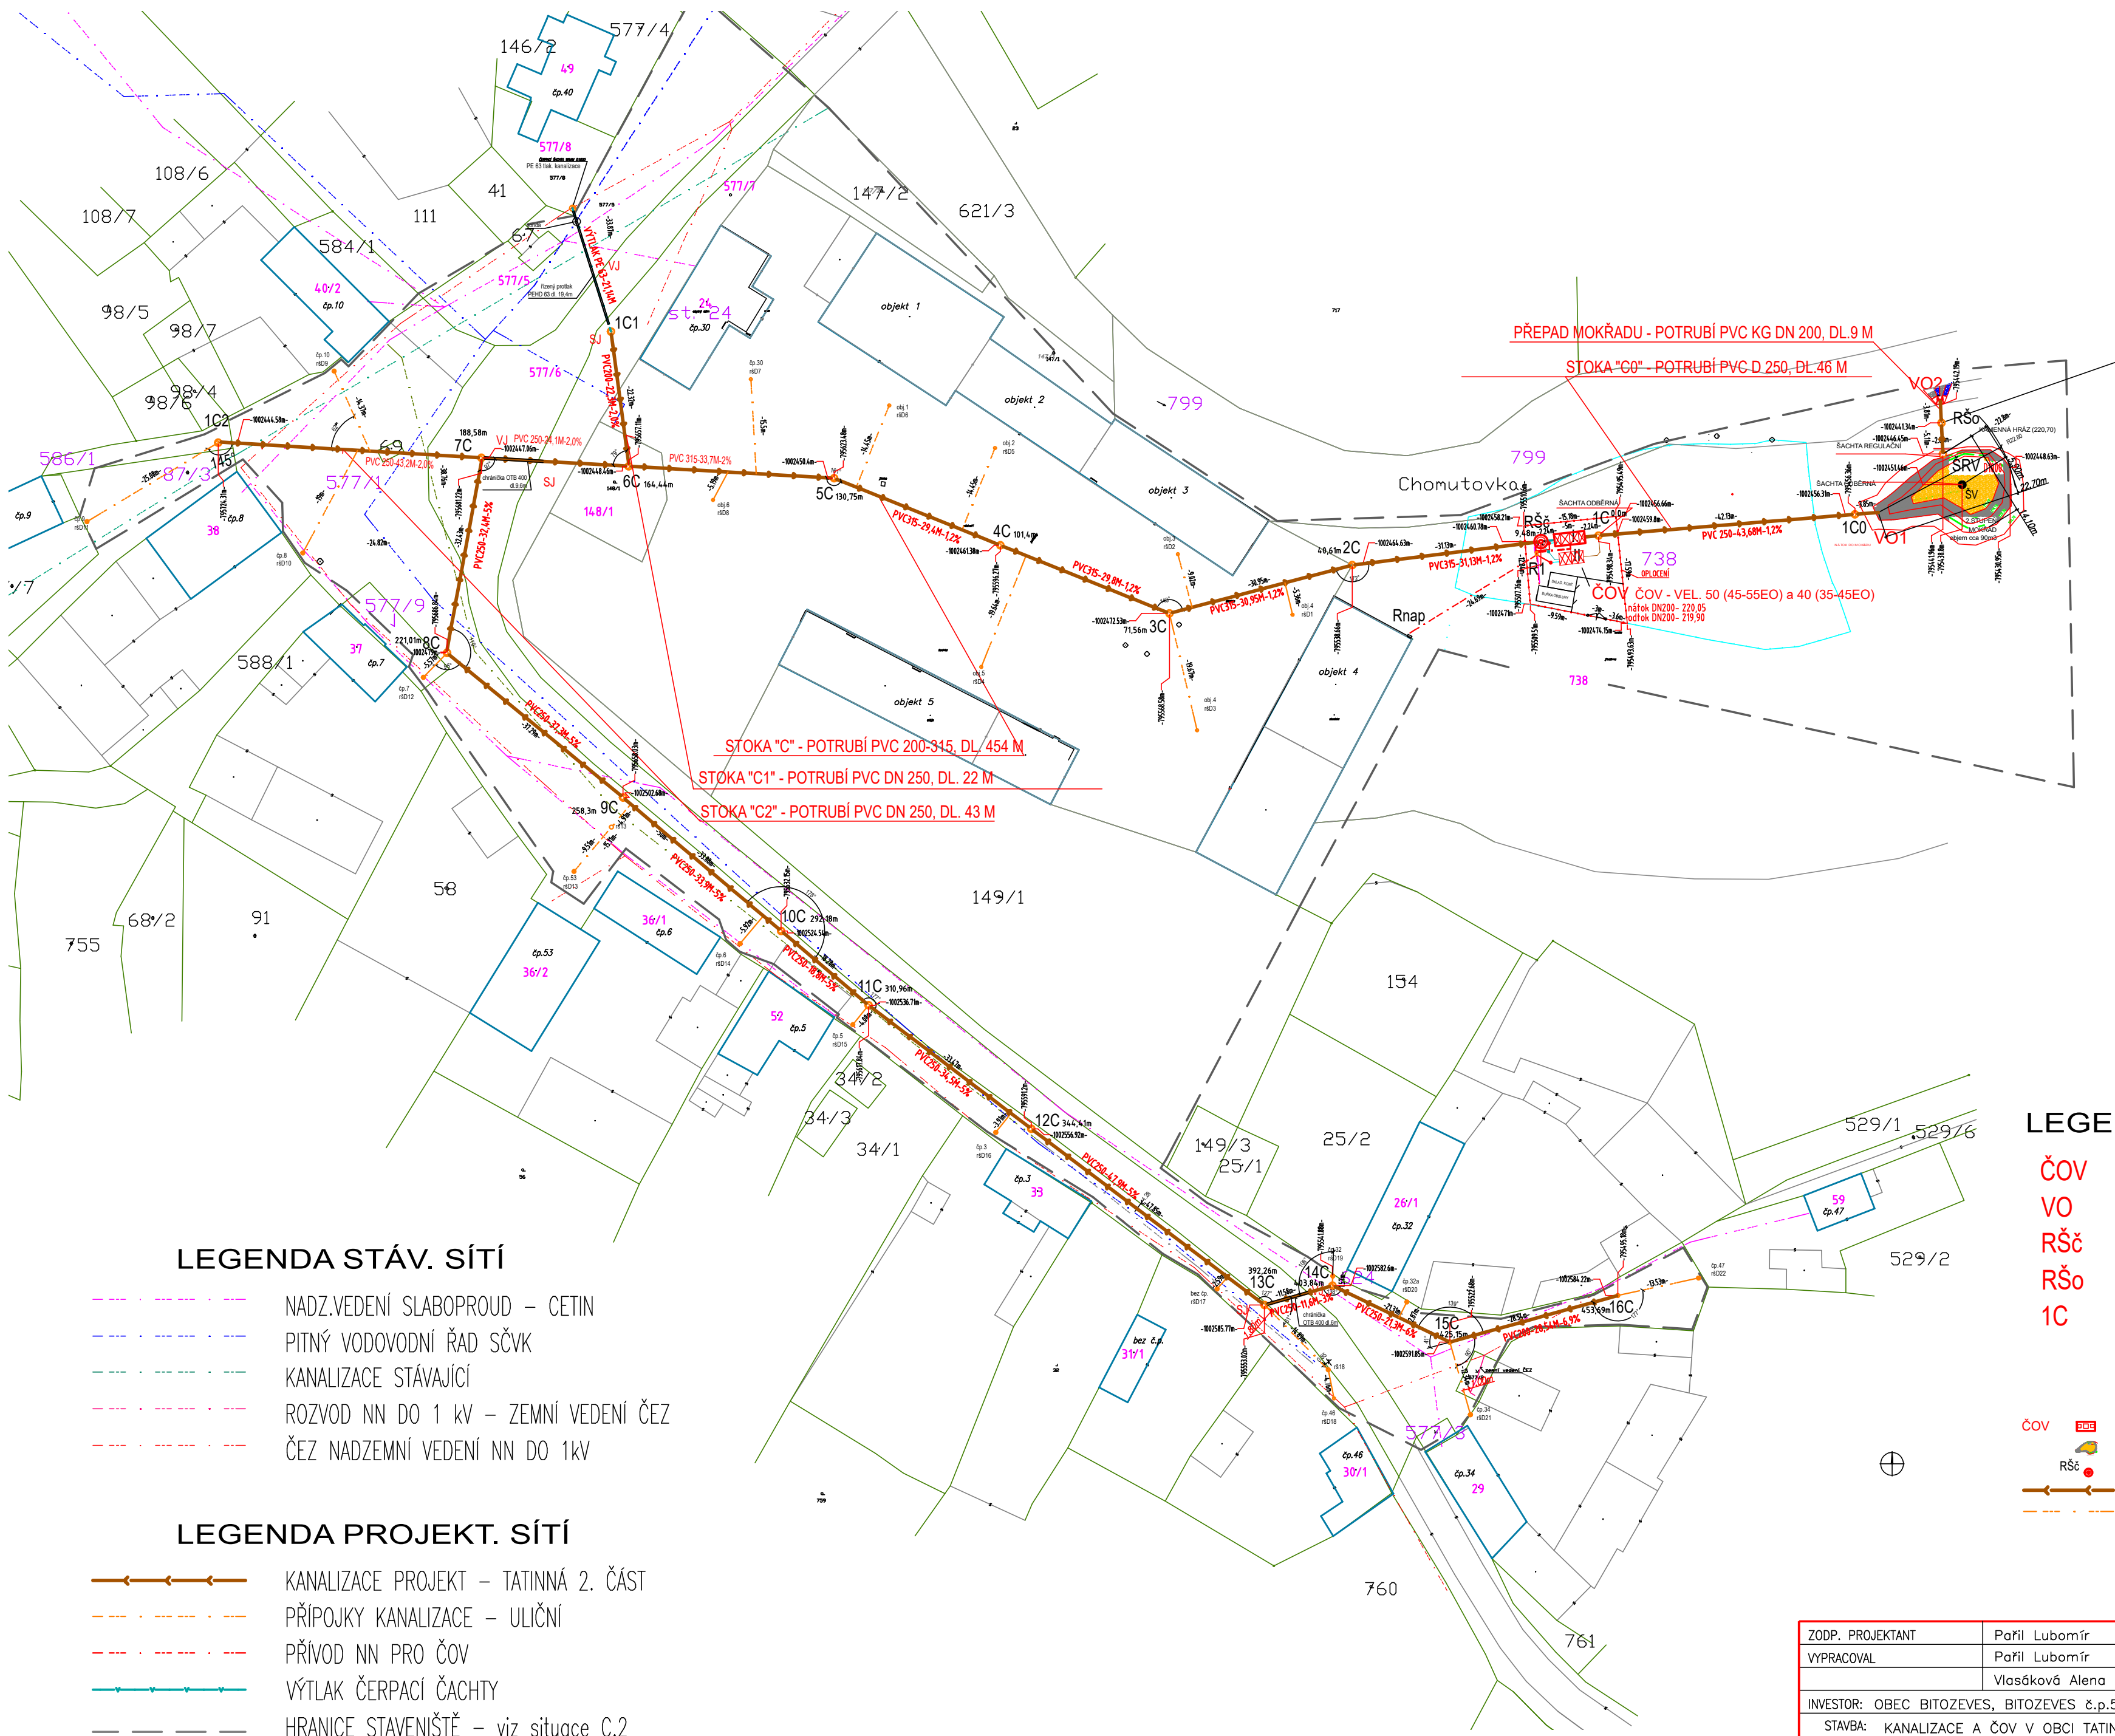

LEGENDA STÁV. SÍTÍ

- NADZ.VEDENÍ SLABOPROUD – CETIN
- PITNÝ VODOVODNÍ ŘAD SČVK
- KANALIZACE STÁVAJÍCÍ
- ROZVOD NN DO 1 kV – ZEMNÍ VEDENÍ ČEZ
- ČEZ NADZEMNÍ VEDENÍ NN DO 1kV

LEGENDA PROJEKT. SÍTÍ

- KANALIZACE PROJEKT – TATINNÁ 2. ČÁST
- PŘÍPOJKY KANALIZACE – ULIČNÍ
- PŘÍVOD NN PRO ČOV
- VÝTLAK ČERPACÍ ČACHTY
- HRANICE STAVENÍŠTĚ – viz situace C.2
- PARCELY – K.Ú. TATINNÁ
- ŘEŠENÉ NAPOJOVANÉ OBJEKTY

LEGENDA OBJEKTŮ NA SÍTI

- ČOV ČOV PRO 45–55 EO
- VO VÝÚSTNÍ OBJEKT
- RŠč ČERPACÍ ŠACHTA BET. DN 2200
- RŠo REVIZNÍ ŠACHTA ODBĚRNÁ – OVĚŘOVACÍ VZORKY
- 1C ODBĚRNÁ ŠACHTA – KONTROLNÍ VZORKY (VH ÚŘAD)

LEGENDA OBJEKTŮ

- A II.1 – ČISTÍRNA ODPADNÍCH VOD
- A II.2 – ČERPACÍ ŠACHTA OV
- A II.3 – MOKŘAD
- A II.4 – KANALIZACE (STOKY – 574m)
- A II.5 – ULIČNÍ PŘÍPOJKY KANALIZACE – 198m

ZODP. PROJEKTANT	Pařil Lubomřr		pl projekt 	
VYPRACOVAL	Pařil Lubomřr			
	Vlasřkovř Alena			
INVESTOR: OBEC BITOZEVEŠ, BITOZEVEŠ ř.p.50, 44001 LOUNY			Lubomřr Pařil AT 0400185 MOST, PARTYZANSKř 1933/6	
STAVBA: KANALIZACE A řOV V OBCI TATINNř – 2.řAST			DATUM	05/2023
			STUPEŇ	PROVřDĚCř PROJEKT
			MĚŘITKO	1:750
ZřKRES STAVBY V KATASTRřLNř MAPĚ			arch.ř. 2020_14	ř.vřkr. C.2