


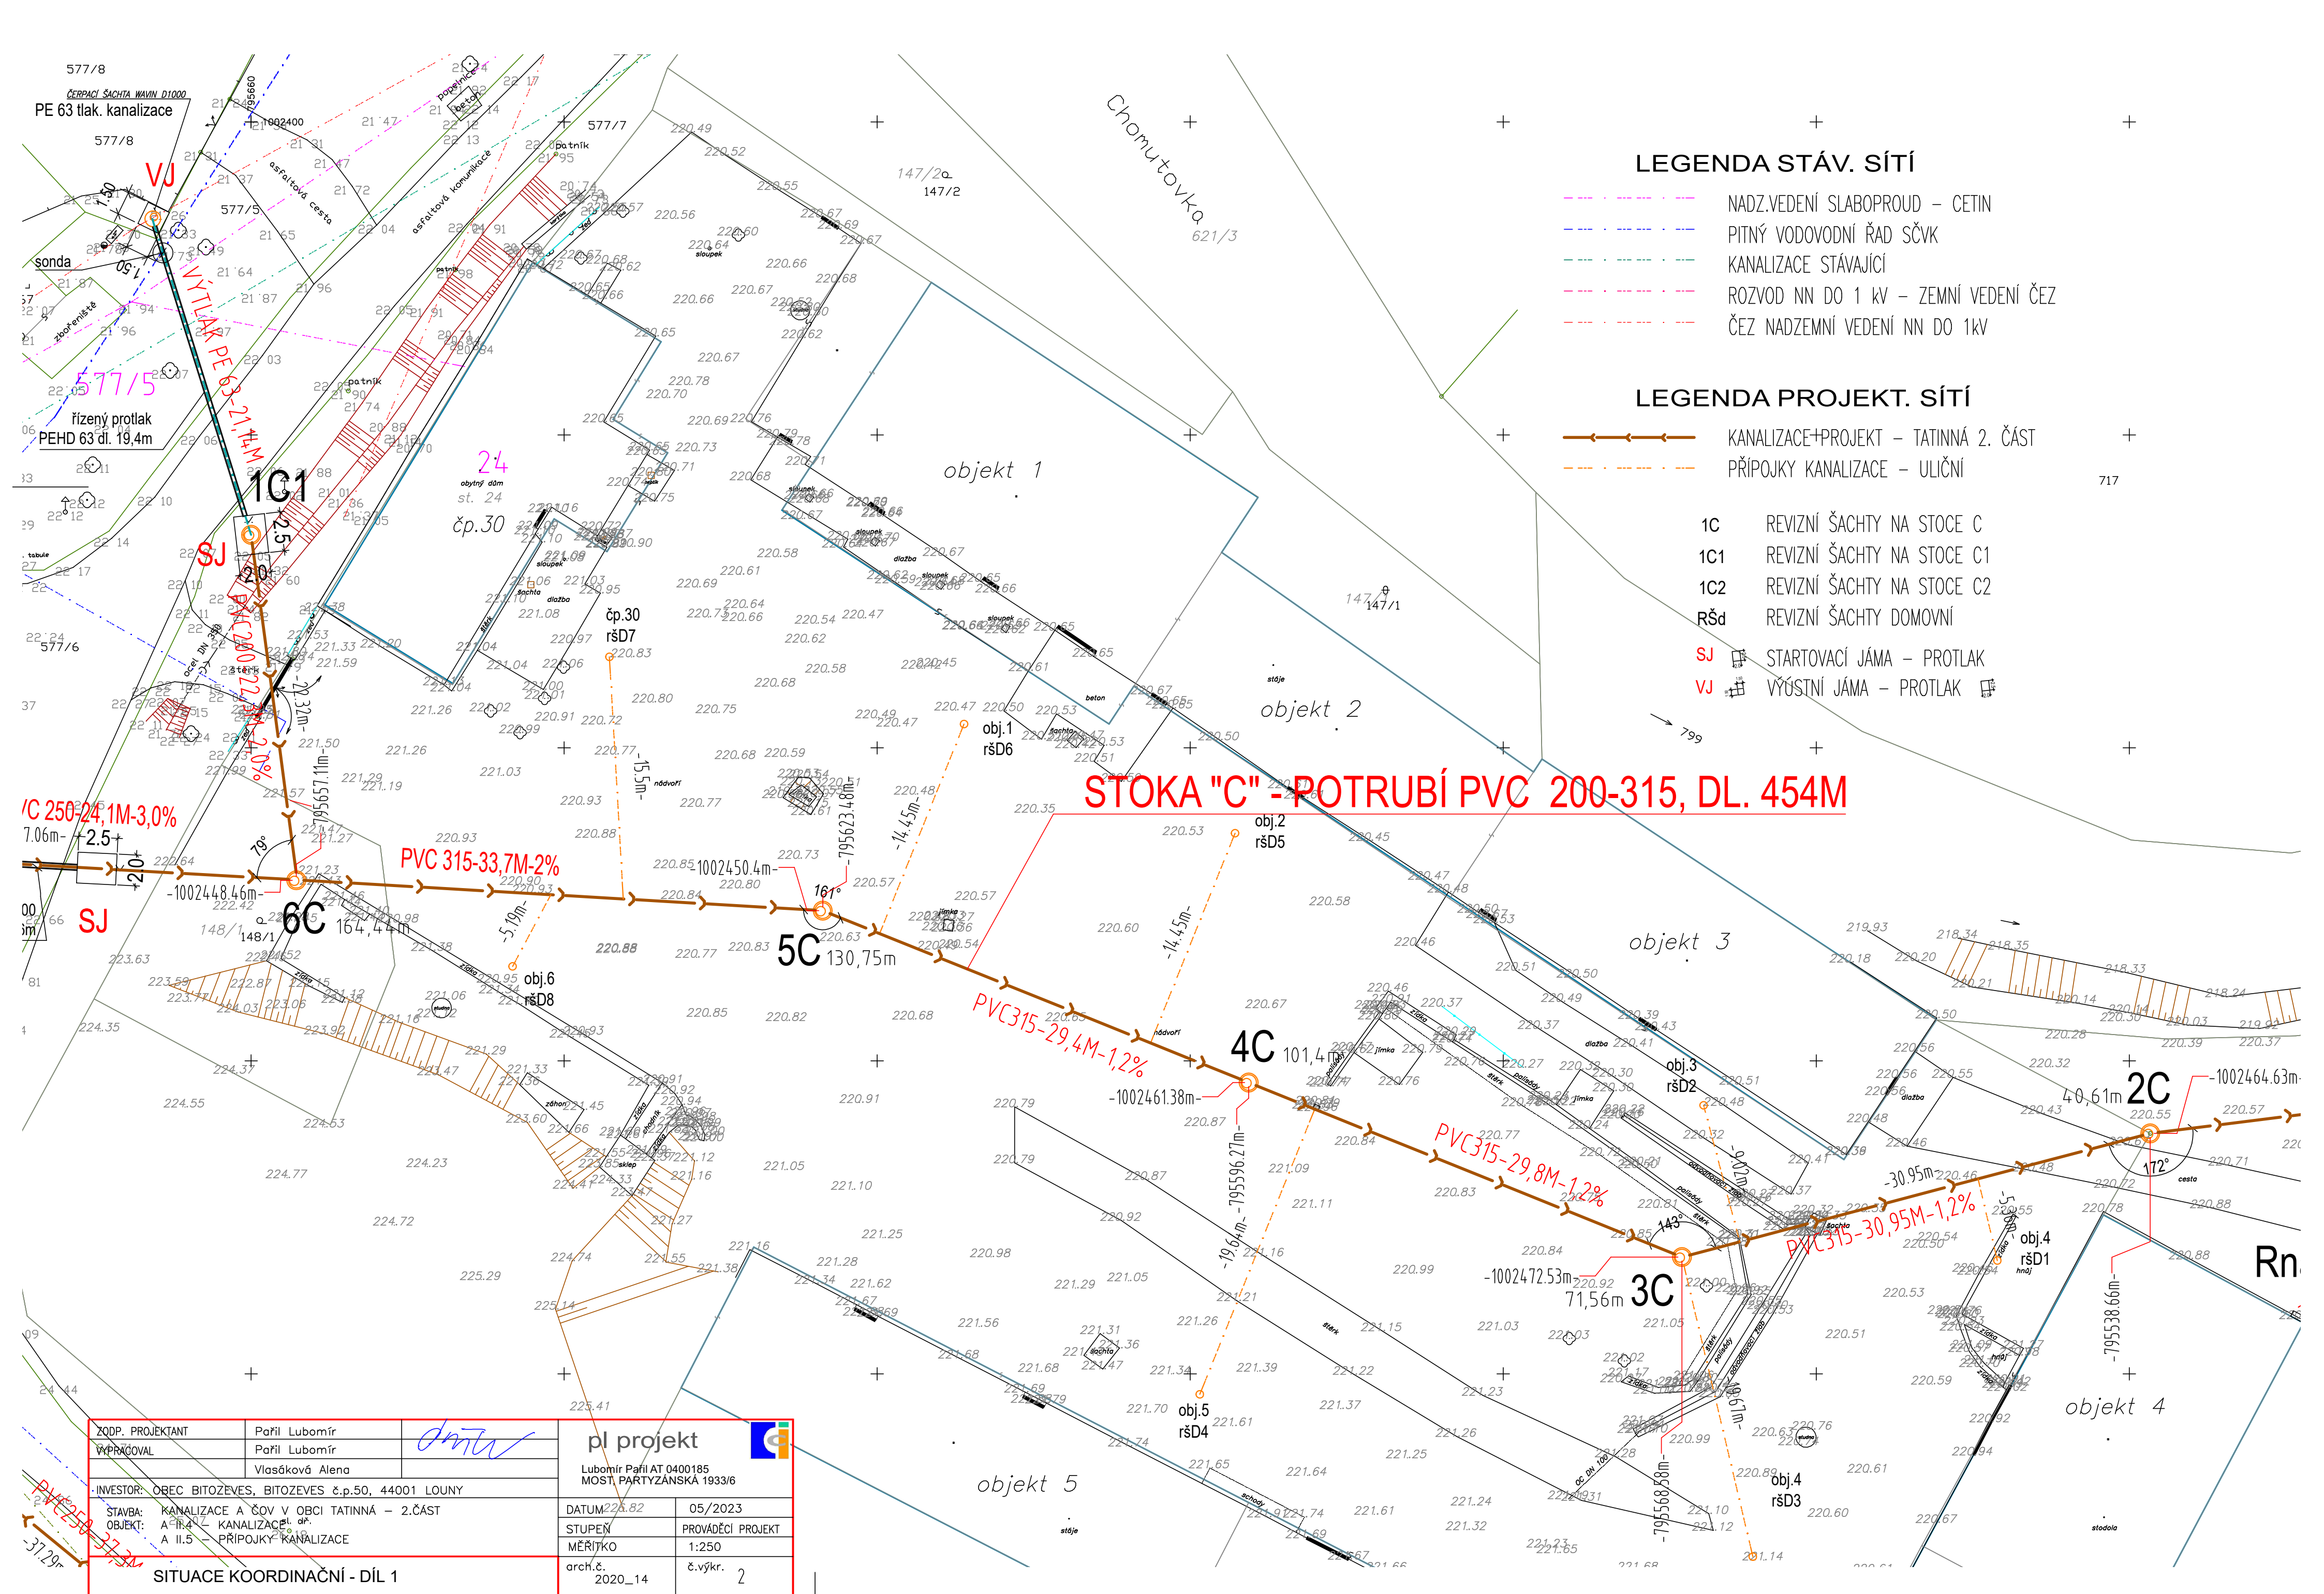

LEGENDA STÁV. SÍTÍ

- NADZ.VEDENÍ SLABOPROUD – CETIN
- PITNÝ VODOVODNÍ ŘAD SČVK
- KANALIZACE STÁVAJÍCÍ
- ROZVOD NN DO 1 KV – ZEMNÍ VEDENÍ ČEZ
- ČEZ NADZEMNÍ VEDENÍ NN DO 1KV

LEGENDA PROJEKT. SÍTÍ

- KANALIZACE+PROJEKT – TATINNÁ 2. ČÁST
- PŘÍPOJKY KANALIZACE – ULIČNÍ

- 1C REVIZNÍ ŠACHTY NA STOCE C
- 1C1 REVIZNÍ ŠACHTY NA STOCE C1
- 1C2 REVIZNÍ ŠACHTY NA STOCE C2
- RŠd REVIZNÍ ŠACHTY DOMOVNÍ

- SJ STARTOVACÍ JÁMA – PROTILAK
- VJ VÝUSTNÍ JÁMA – PROTILAK

STOKA "C" - POTRUBÍ PVC 200-315, DL. 454M

ZODP. PROJEKTANT	Paříl Lubomír		pl projekt	
WPRACOVAL	Paříl Lubomír			
Vlasáková Alena				
INVESTOR:	OBEC BITOZEVES, BITOZEVES č.p.50, 44001 LOUNY			
STAVBA:	KANALIZACE A ČOV V OBCI TATINNÁ – 2.ČÁST		DATUM	05/2023
OBJEKT:	A II.5 – PŘÍPOJKY KANALIZACE		STUPEŇ	PROVÁDĚCÍ PROJEKT
			MĚŘÍTKO	1:250
			arch.č.	č.výkr. 2
			2020_14	