


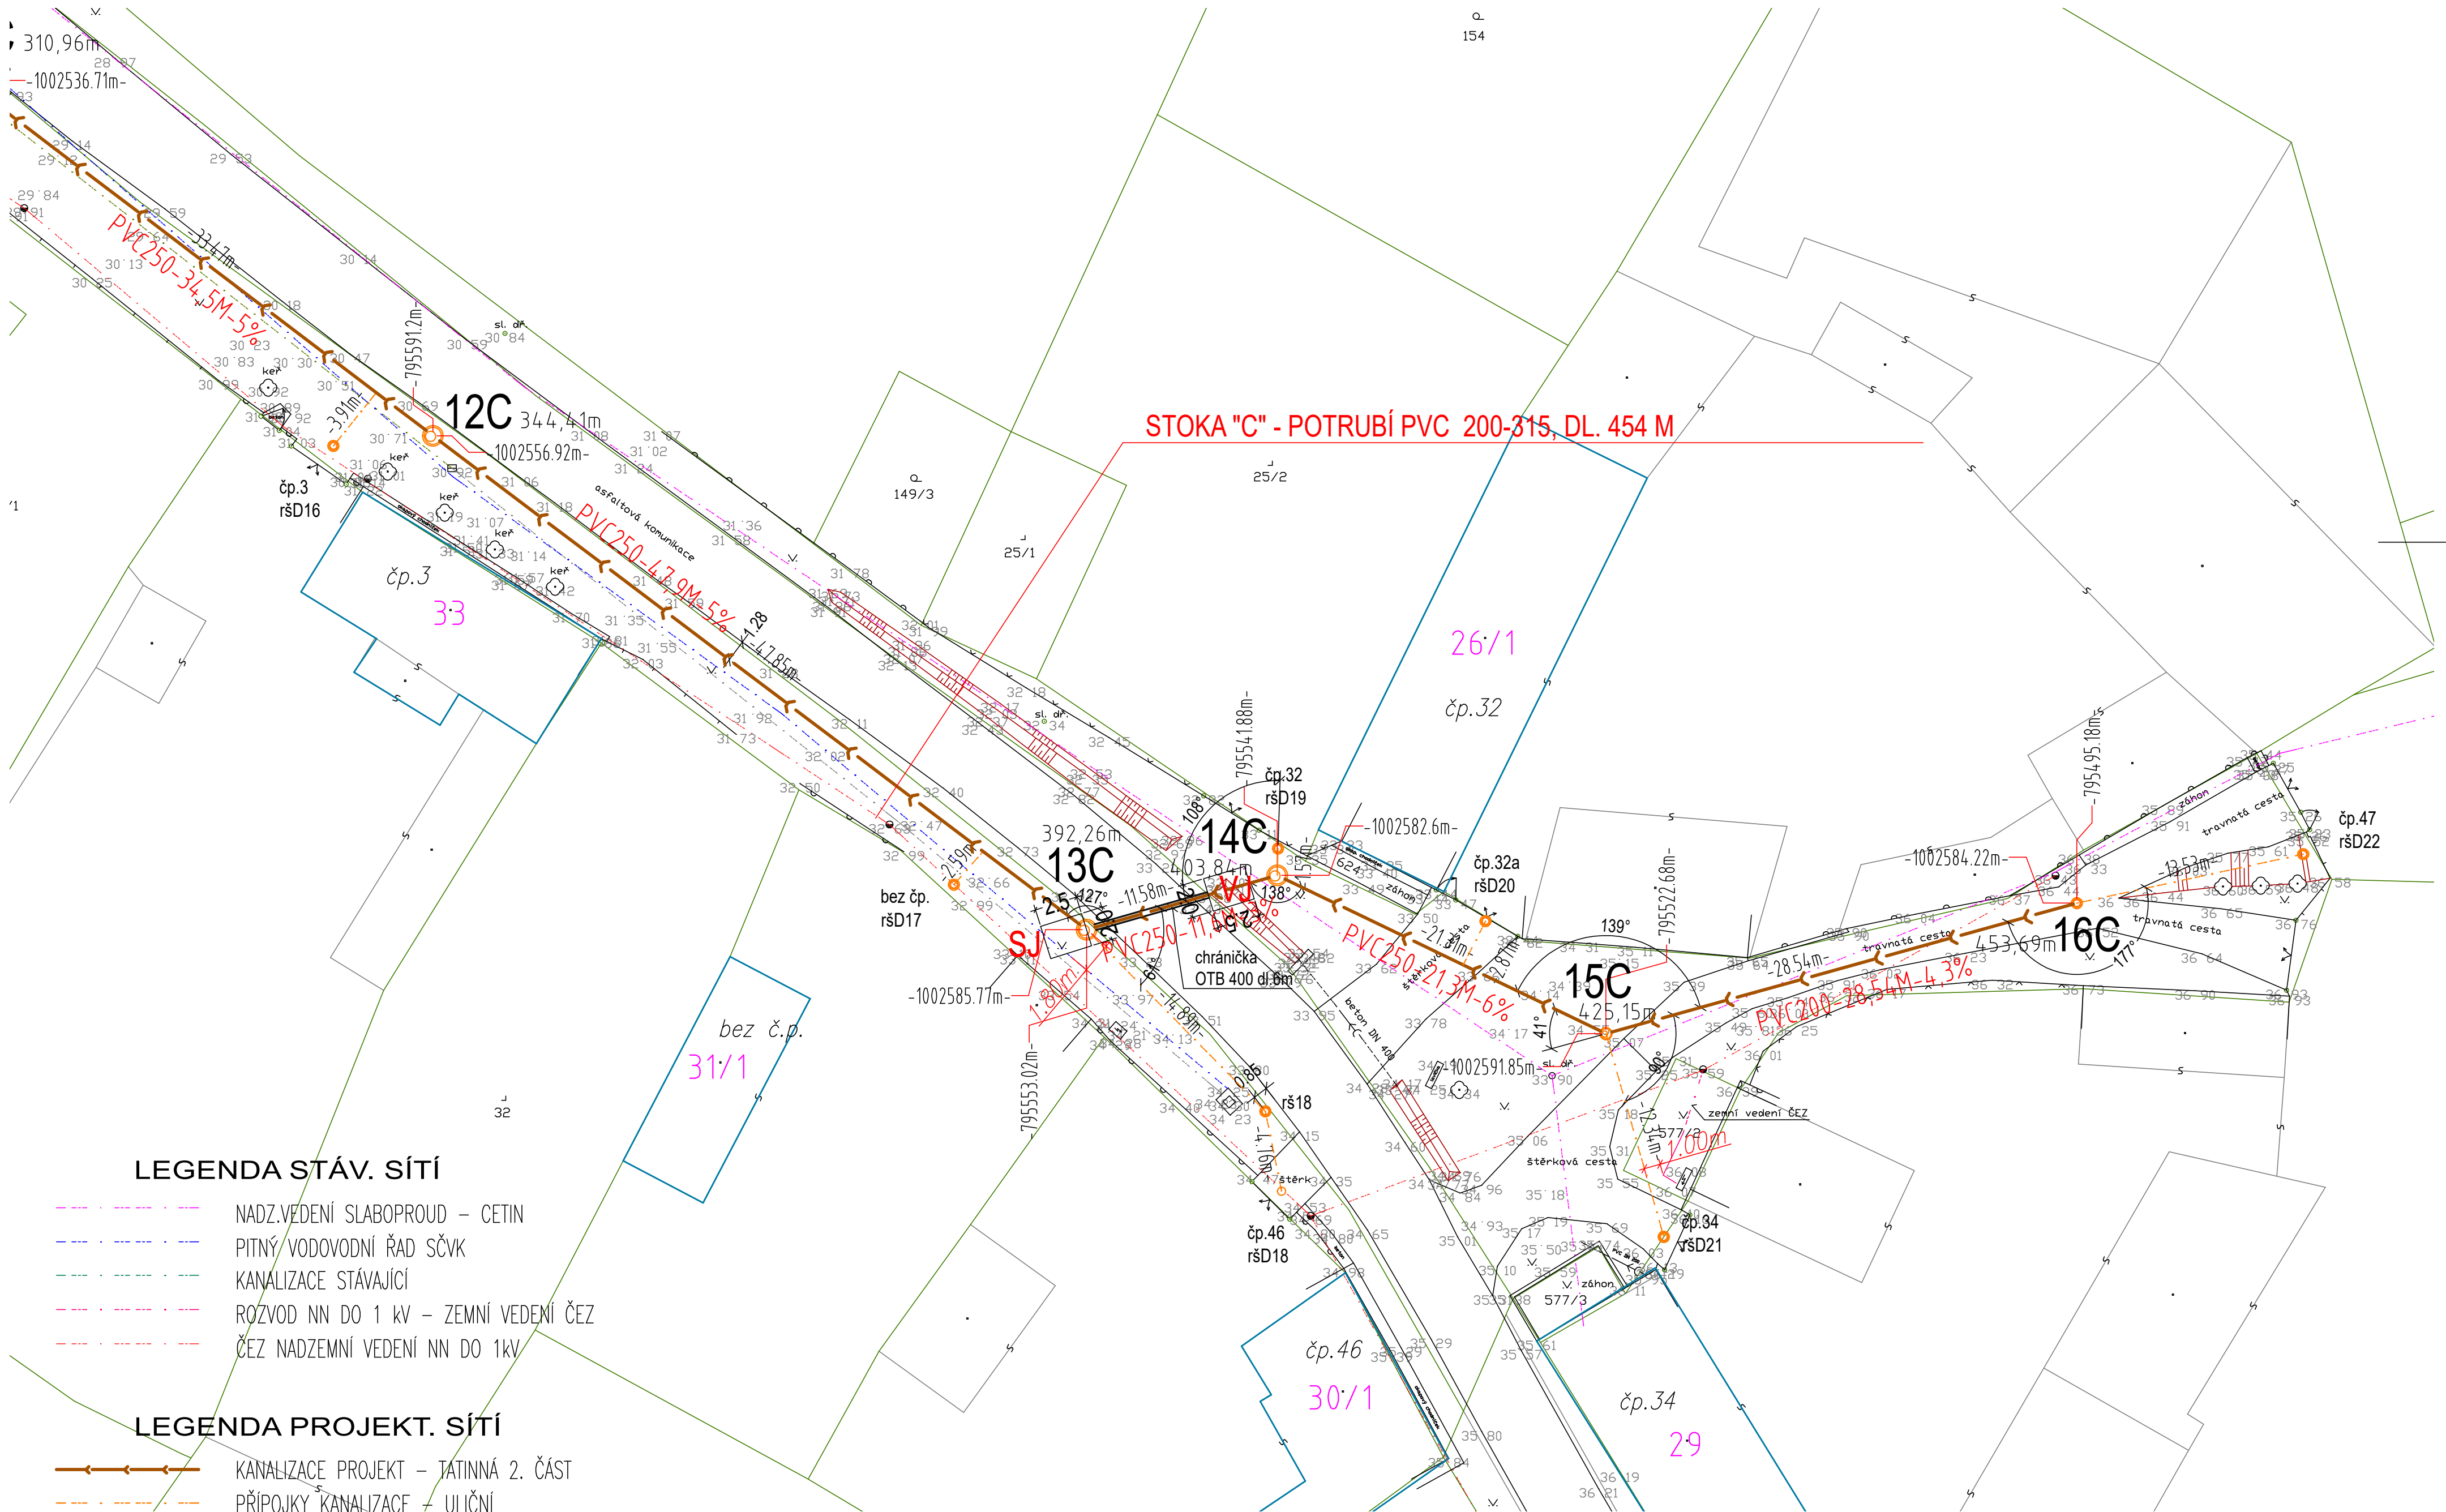

LEGENDA STÁV. SÍTÍ

- NADZ.VEDENÍ SLABOPROUD – CETIN
- PITNÝ VODOVODNÍ ŘAD SČVK
- KANALIZACE STÁVAJÍCÍ
- ROZVOD NN DO 1 kV – ZEMNÍ VEDENÍ ČEZ
- ČEZ NADZEMNÍ VEDENÍ NN DO 1kV

LEGENDA PROJEKT. SÍTÍ

- KANALIZACE PROJEKT – TATINNÁ 2. ČÁST
- PŘÍPOJKY KANALIZACE – ULIČNÍ
- PŘÍVOD NN PRO ČOV
- VÝTLAK ČERPAČÍ ČASHTY
- HRANICE STAVENÍŠTĚ – viz situace C.2
- PARCELY – K.Ú. TATINNÁ
- ŘEŠENÉ NAPOJOVANÉ OBJEKTY

- 1C REVIZNÍ ŠACHTY NA STOCE C
- 1C1 REVIZNÍ ŠACHTY NA STOCE C1
- 1C2 REVIZNÍ ŠACHTY NA STOCE C2
- RŠd REVIZNÍ ŠACHTY DOMOVNÍ

ZODP. PROJEKTANT	Pařil Lubomír		pl projekt		
VYPRACOVAL	Pařil Lubomír				
	Vlasáková Alena				
INVESTOR: OBEC BITOZEVES, BITOZEVES č.p.50, 44001 LOUNY			Lubomír Pařil AT 0400185 MOST, PARTYZÁNSKÁ 1933/6		
STAVBA:	KANALIZACE A ČOV V OBCI TATINNÁ – 2.ČÁST		DATUM	05/2023	
OBJEKT:	A II.4 – KANALIZACE		STUPEŇ	PROVÁDĚCÍ PROJEKT	
OBJEKT:	A II.5 – PŘÍPOJKY KANALIZACE		MĚŘITKO	1:250	
SITUACE KOORDINAČNÍ - DÍL 4			arch.č. 2020_14	č.výkr. 5	