


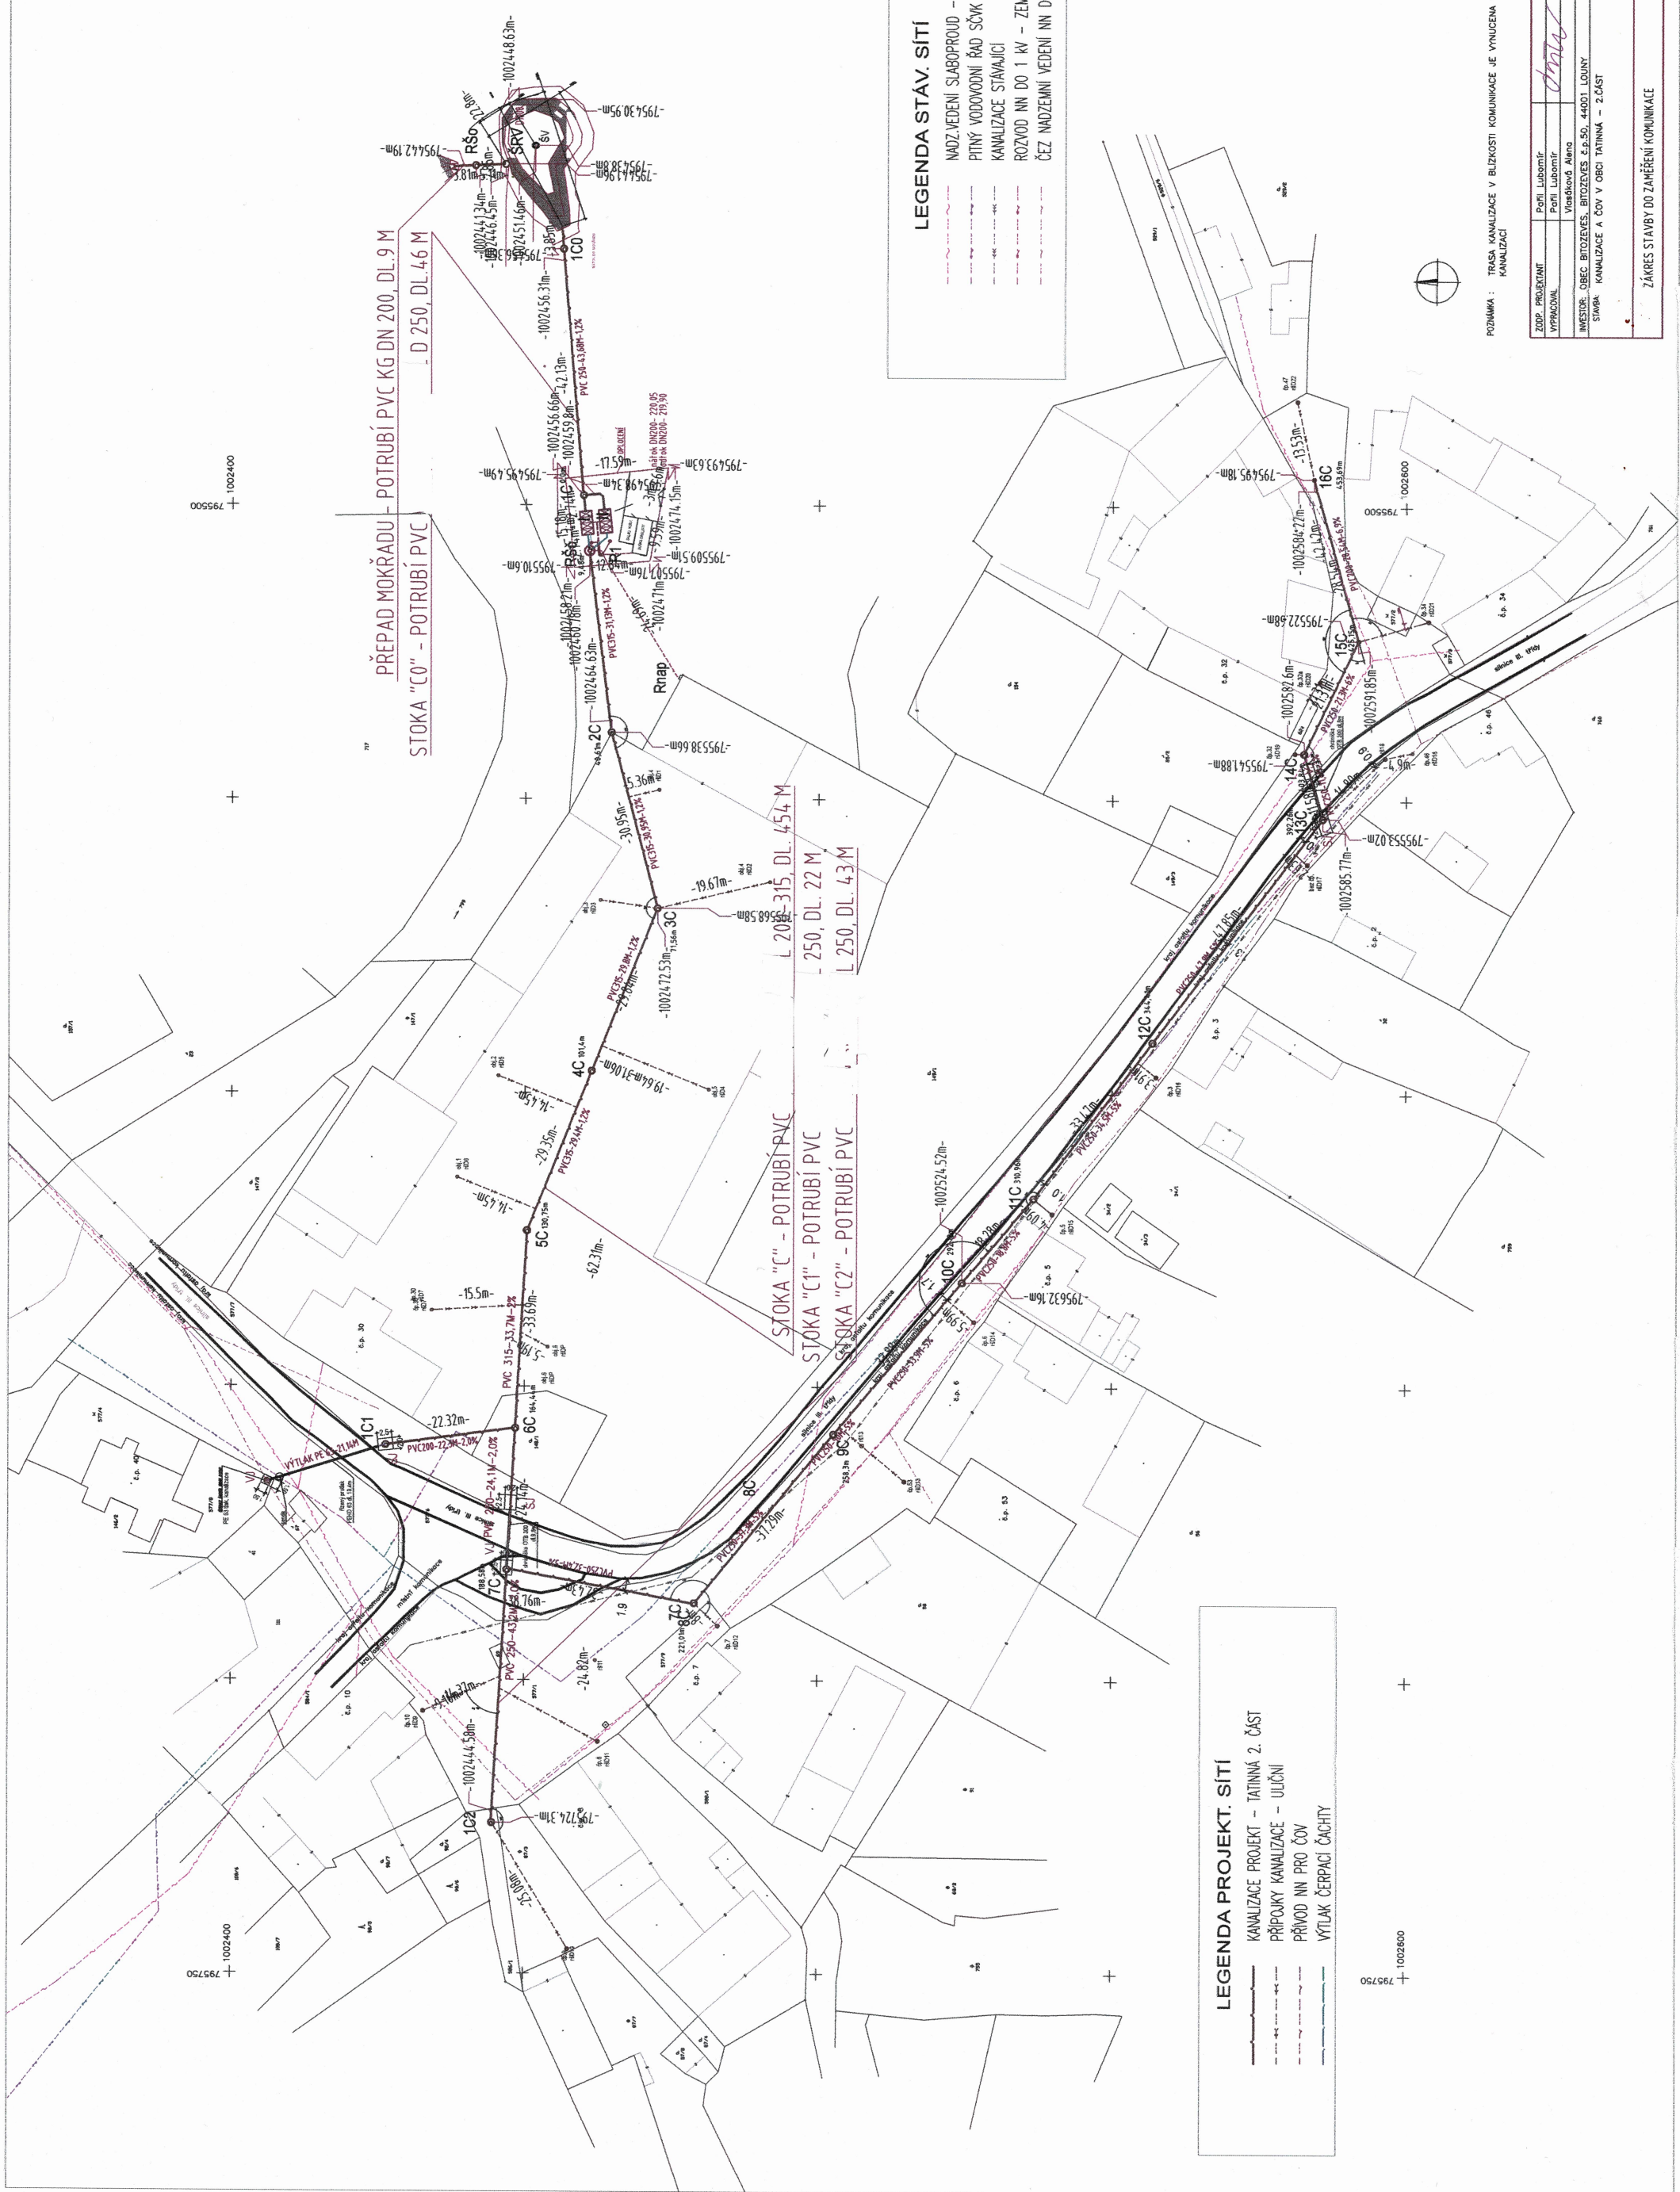

LEGENDA STÁV. SÍTÍ

- NADZ. VEDENÍ SLABOPROUD – CETINÍ
PITNÝ VODOVODNÍ ŘÁD SČVK
KANALIZACE STÁVAJÍCÍ
ROZVOD NN DO 1 kV – ZEMNÍ VEDENÍ ČEZ
ČEZ NADZEMNÍ VEDENÍ NN DO 1kV

LEGENDA PROJEKT. SÍTI

- KANALIZACE PROJEKT – TATINNÁ 2. ČÁST
PŘÍPOJKY KANALIZACE – ULIČNÍ
PŘÍVOD NN PRO ČOV
VÝTLAK ČERPAČÍ ČAŠTY



POZNÁMKA : TRASA KANALIZACE V BLÍZKOSTI KOMUNIKACE JE VYNUCENA STÁVAJÍCÍ SOUBEŽNOU DEŠŤOVOU KANALIZACÍ

<i>Lubomir</i>	
