


2664
55

t. 2318

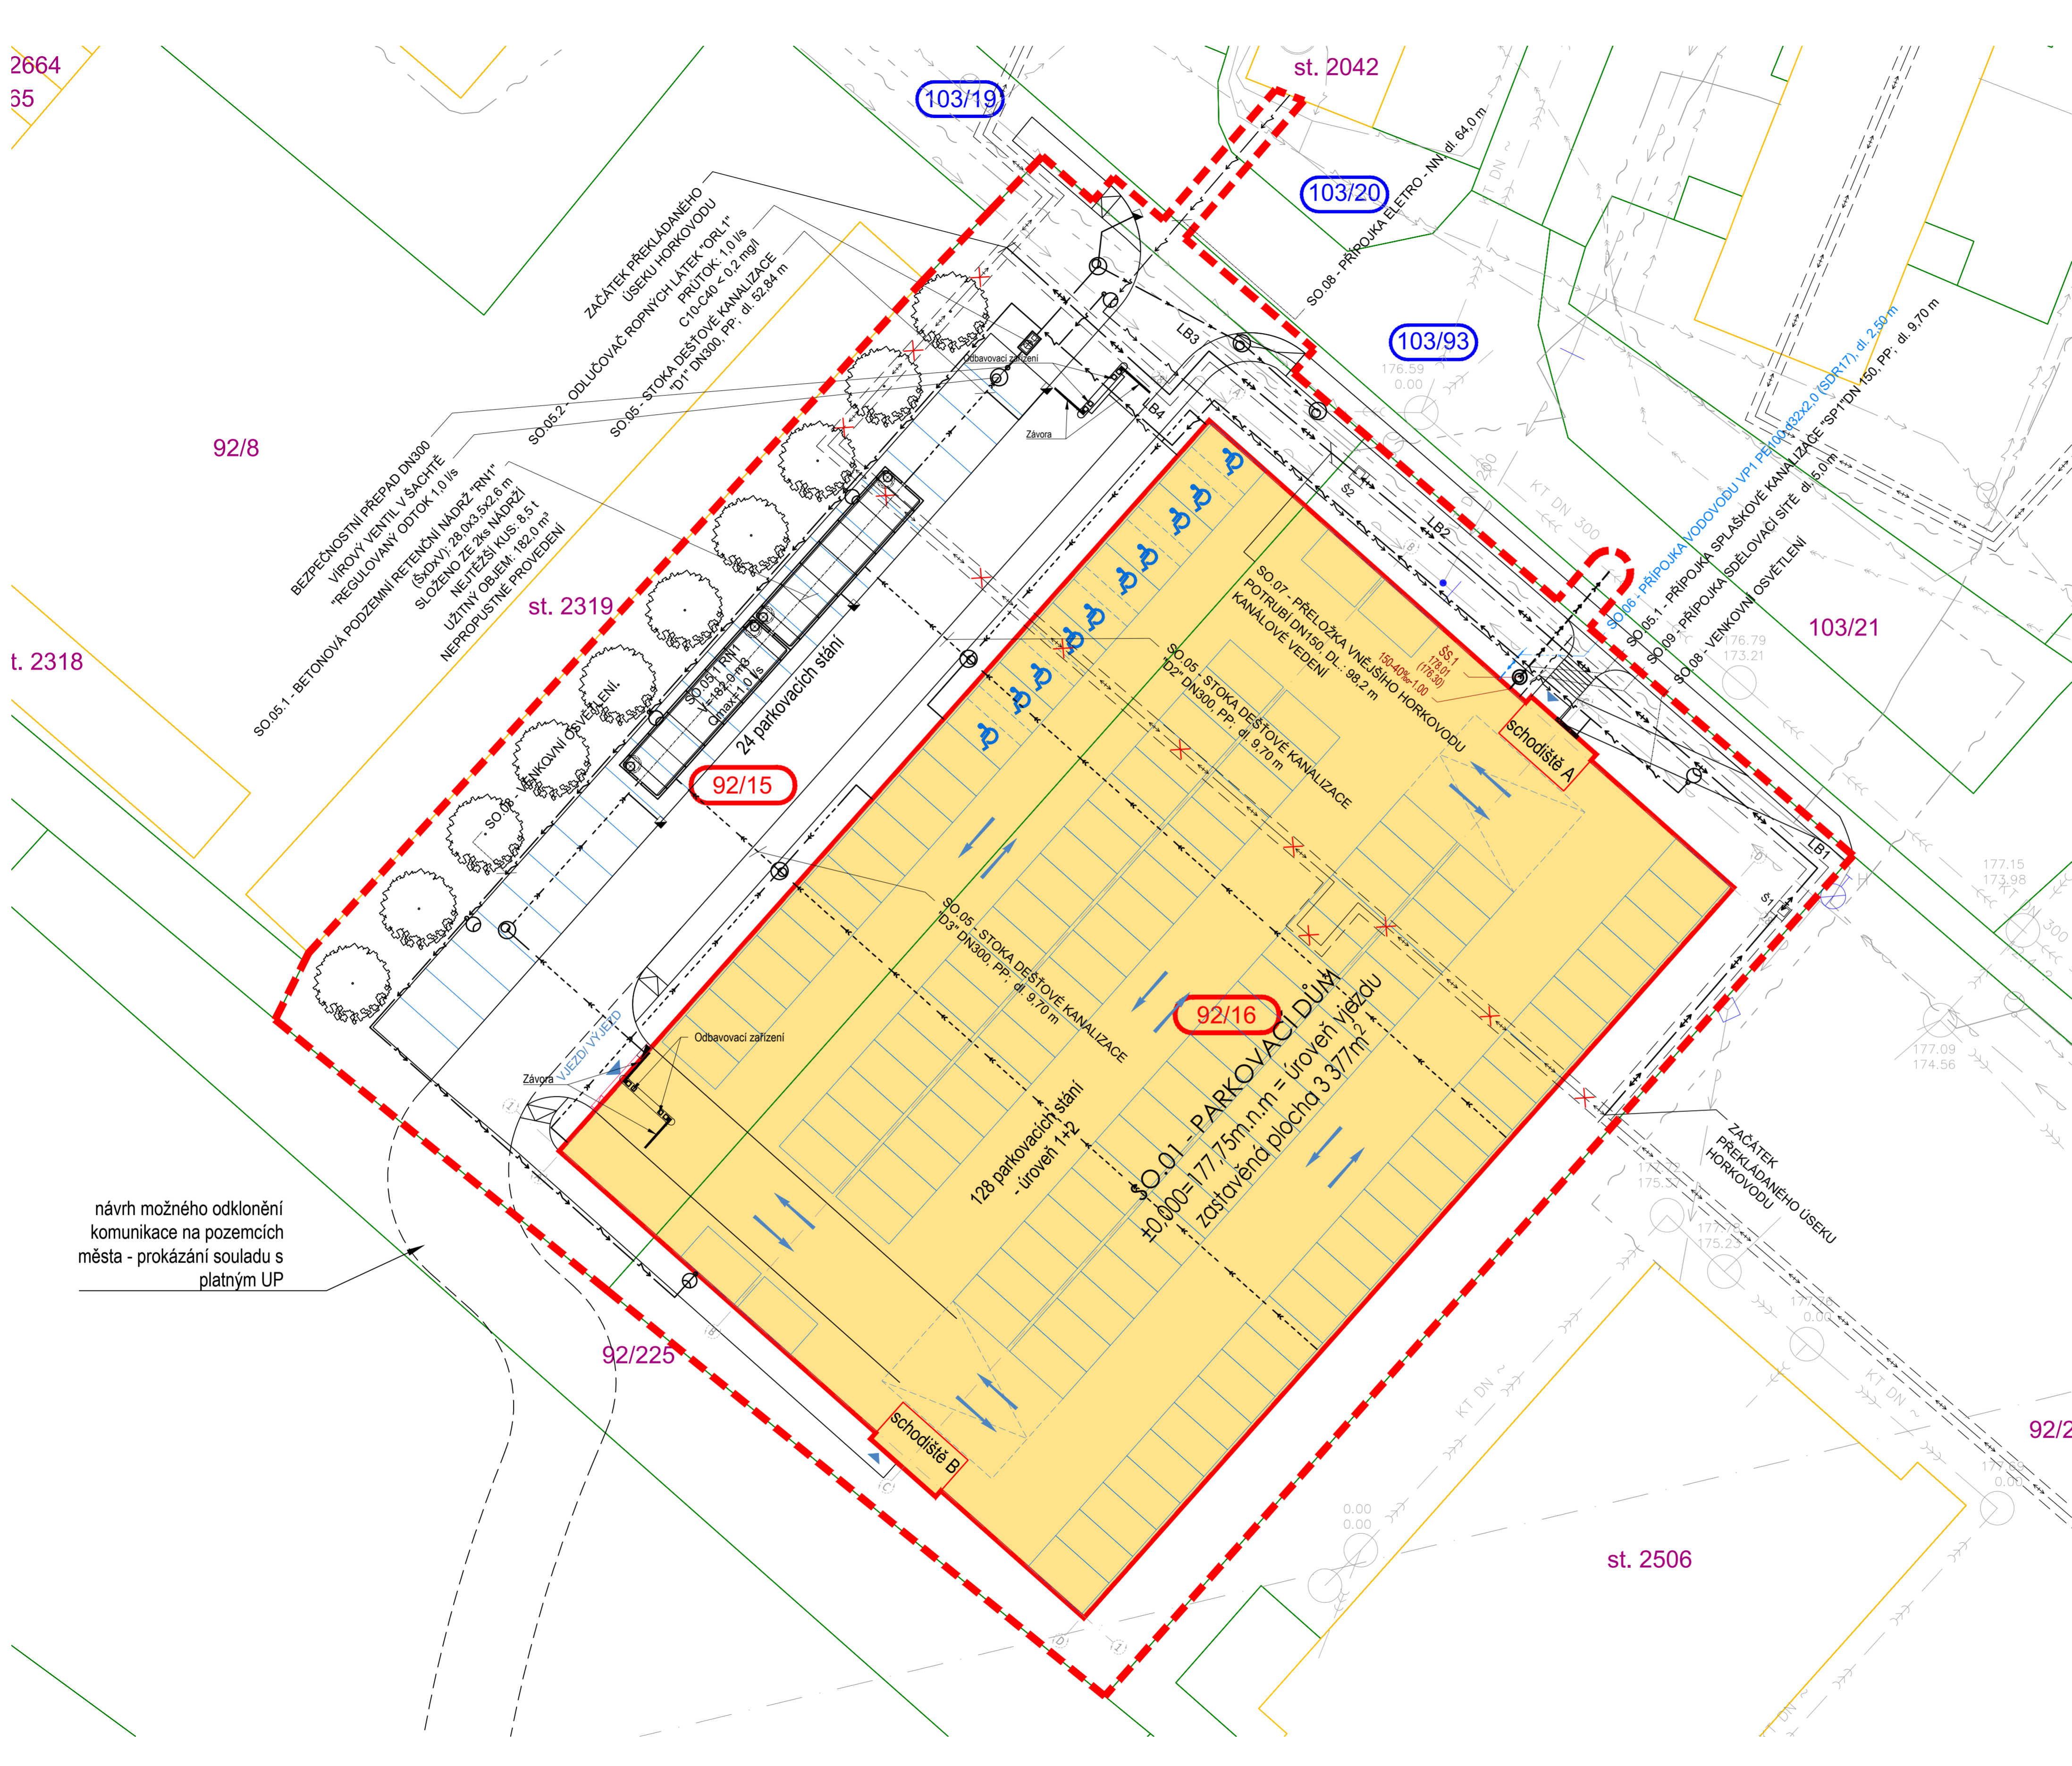

návrh možného odklonění komunikace na pozemcích města - prokázání souladu s platným UP


- LEGENDA**
- Hranice zájmového území řešené tímto projektem
 - Hrany komunikace - nové
 - Hrany ostatní
 - Zastavěná plocha - Parkovací dům
 - Komunikace - nové/ upravené - zájmové území
 - Parkovací stání nadrozměrná - nové - zájmové území
 - Komunikace - stávající - sousední pozemky
 - Pochodzí plochy - návrh - zájmové území
 - Pochodzí plochy - stávající bez zásahu - v zájmovém území
 - Zeleň - návrh - zájmové území
 - Zeleň - stávající - sousední pozemky
 - Parkovací stání
 - Nově navržená zeleň - stromy
 - Vstupy do budovy

- LEGENDA KN**
- Hranice katastrálních parcel
 - Parcelní čísla
 - 201/25
 - 92/16
 - 103/93
 - Zájmové pozemky - výstavba parkovacího domu
 - Zájmové pozemky - dopravní a technická infrastruktura

- LEGENDA SÍTĚ STÁVAJÍCÍ**
- Vodovod - Středočeské vodárny a.s.
 - Kanalizace - Středočeské vodárny a.s.
 - Horkovod - Tepla Neratovice s.r.o.
 - Kolektor horkovodu - Stávající
 - Přeložení stávající trasy - horkovod - Tepla Neratovice s.r.o.
 - NTL plynovod veřejný - Gridservices s.r.o.
 - Silové vedení - nízké napětí ČEZ distribuce a.s.
 - Silové vedení - vysoké napětí ČEZ distribuce a.s.
 - Silové vedení - VO - FCC Neratovice s.r.o.
 - Sdělovací vedení - CETIN
 - MW spoj - T MOBILE

- LEGENDA SÍTĚ NAVRŽENÉ**
- Dešťová kanalizace
 - Vodovodní přípojka
 - Splásková kanalizace - přípojka
 - Horkovod - přeložka
 - NN Vedení
 - Vedení veřejné osvětlení
 - Sdělovací vedení Cetin
 - Nová lampa veřejné/ areál. osvětlení

- LEGENDA - STAVEBNÍ OBJEKTY**
- SO.01 Parkovací dům
 - SO.02 Hrubé terénní úpravy
 - SO.03 Komunikace a zpevněné plochy
 - SO.04 Sadové úpravy
 - SO.05 Vnější kanalizace
 - SO.06 Vnější vodovod
 - SO.07 Přeložka horkovodu
 - SO.08 Vnější rozvody NN, VO
 - SO.09 Přípojka sdělovací sítě

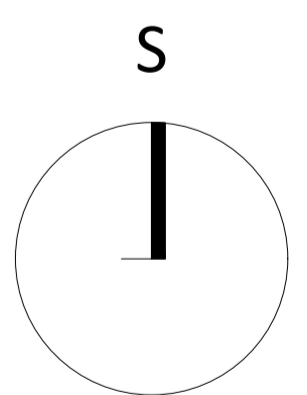

±0,000 = 177,75 m.n.m., výškový systém B.p.v.
Souřadný systém S-JTSK

INVESTOR:		Město Neratovice Kojetická 1028 277 11 Neratovice IČ: 00257109	
ZPRACOVATEL PROJEKTOVÉ ČÁSTI:		RotaGroup a.s. Na Nivách 956/2 141 00 Praha 4 - Michle IČ: 279 67 344	
ZODP.PROJEKTANT:	KONTROLOVAL:	KRESLIL:	
ING. JOSEF BREJCHA	ING. MARTIN ŠVEHLA	ADAM ŘEHOŘ	
MÍSTO STA/VBY: NERATOVICE, ulice Na Výsluní, parc. č. 92/15, 92/16, k.ú. Neratovice		ING. ODRÉJ LEDECKÝ	
AKCE :		FORMÁT/	8x44
Parkovací dům Neratovice		MĚŘITKO/	1:250
		DATUM/	11/2020
		INDEX:	
OBSAH :		ČÁST DOKUM:	STUPĚN PD:
SO.06 - VNĚJŠÍ VODOVOD		SO.06	DUR
NÁZEV VÝKRESU:		Č.VÝKR.:	PARE:
SITUACE		02	