


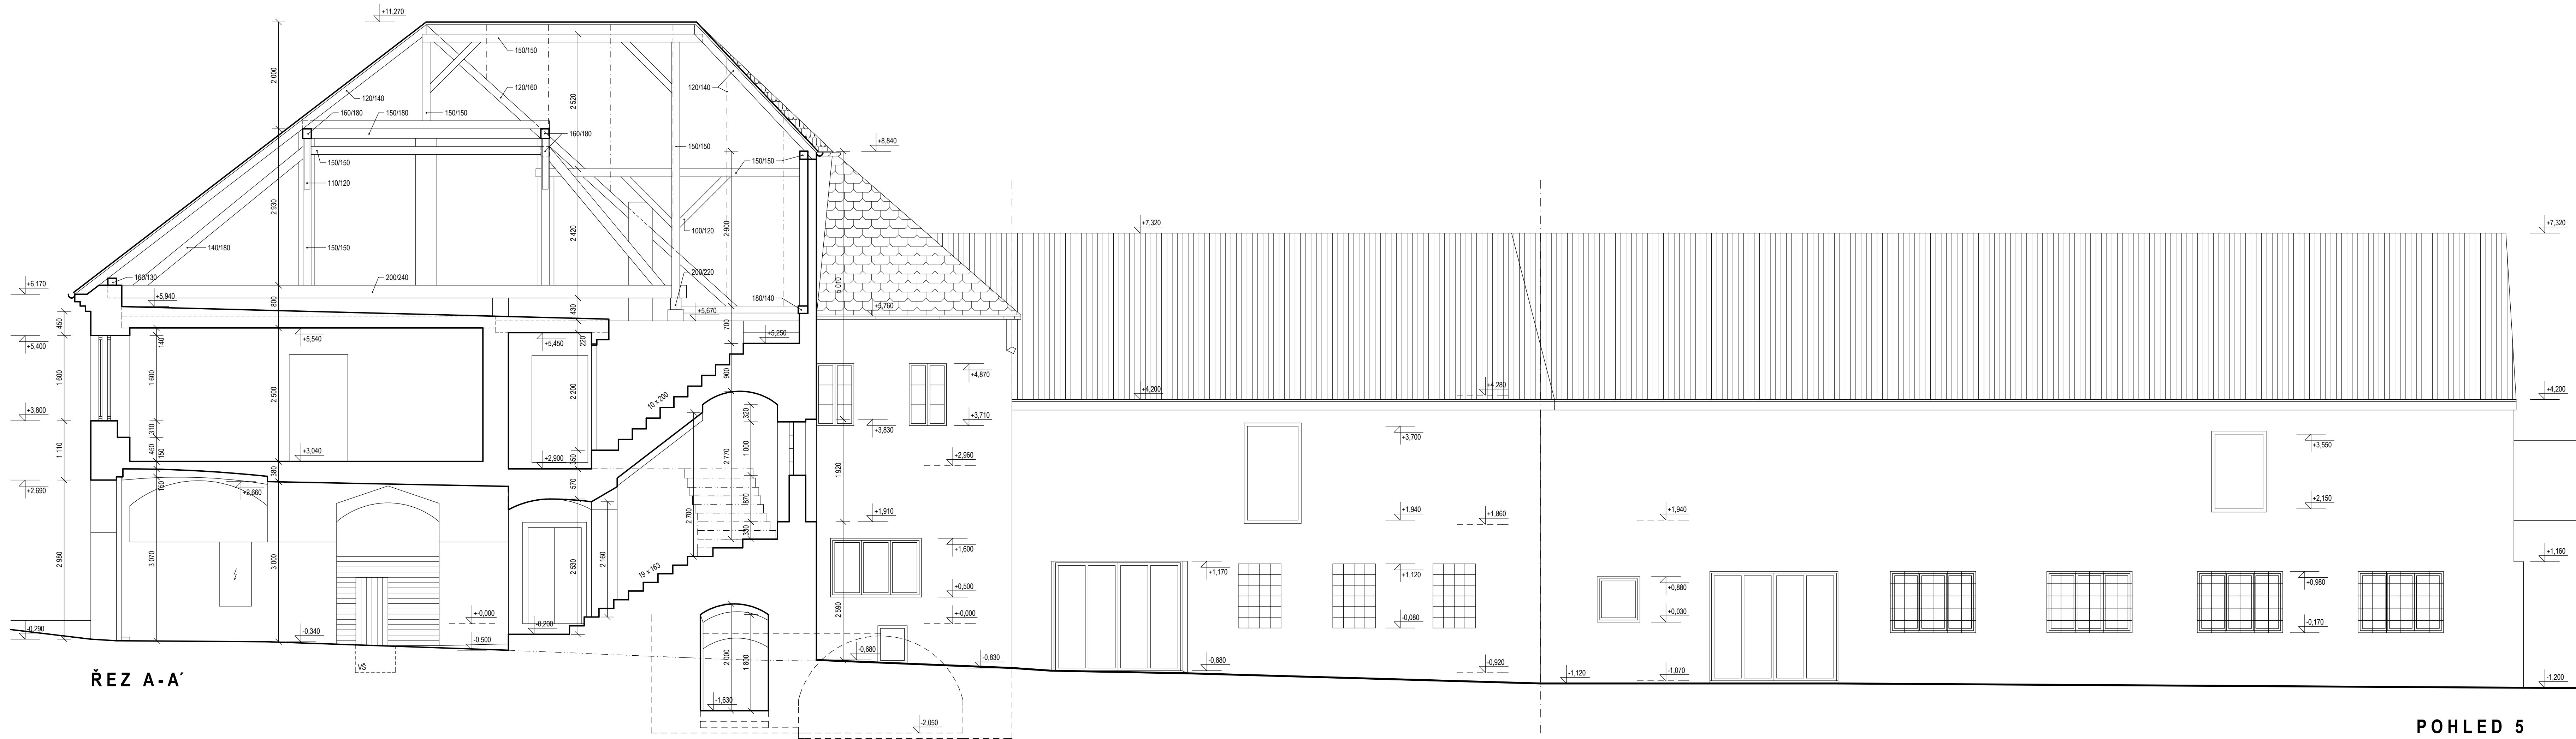

Akce: DŮM Č.P. 17, LOMNICE NAD LUŽNICÍ ZAMĚŘENÍ STÁVAJÍCÍHO STAVU		
Objednatel: MĚSTO LOMNICE NAD LUŽNICÍ, NÁMĚSTÍ 5. KVĚTNA, LOMNICE NAD LUŽNICÍ 378 16		
Výkres: ŘEZ A - A', POHLED 5	Hlavní měřítko: 1 : 50	
Stupeň:	Datum: LISTOPAD 2015	Číslo výkresu: 6.