


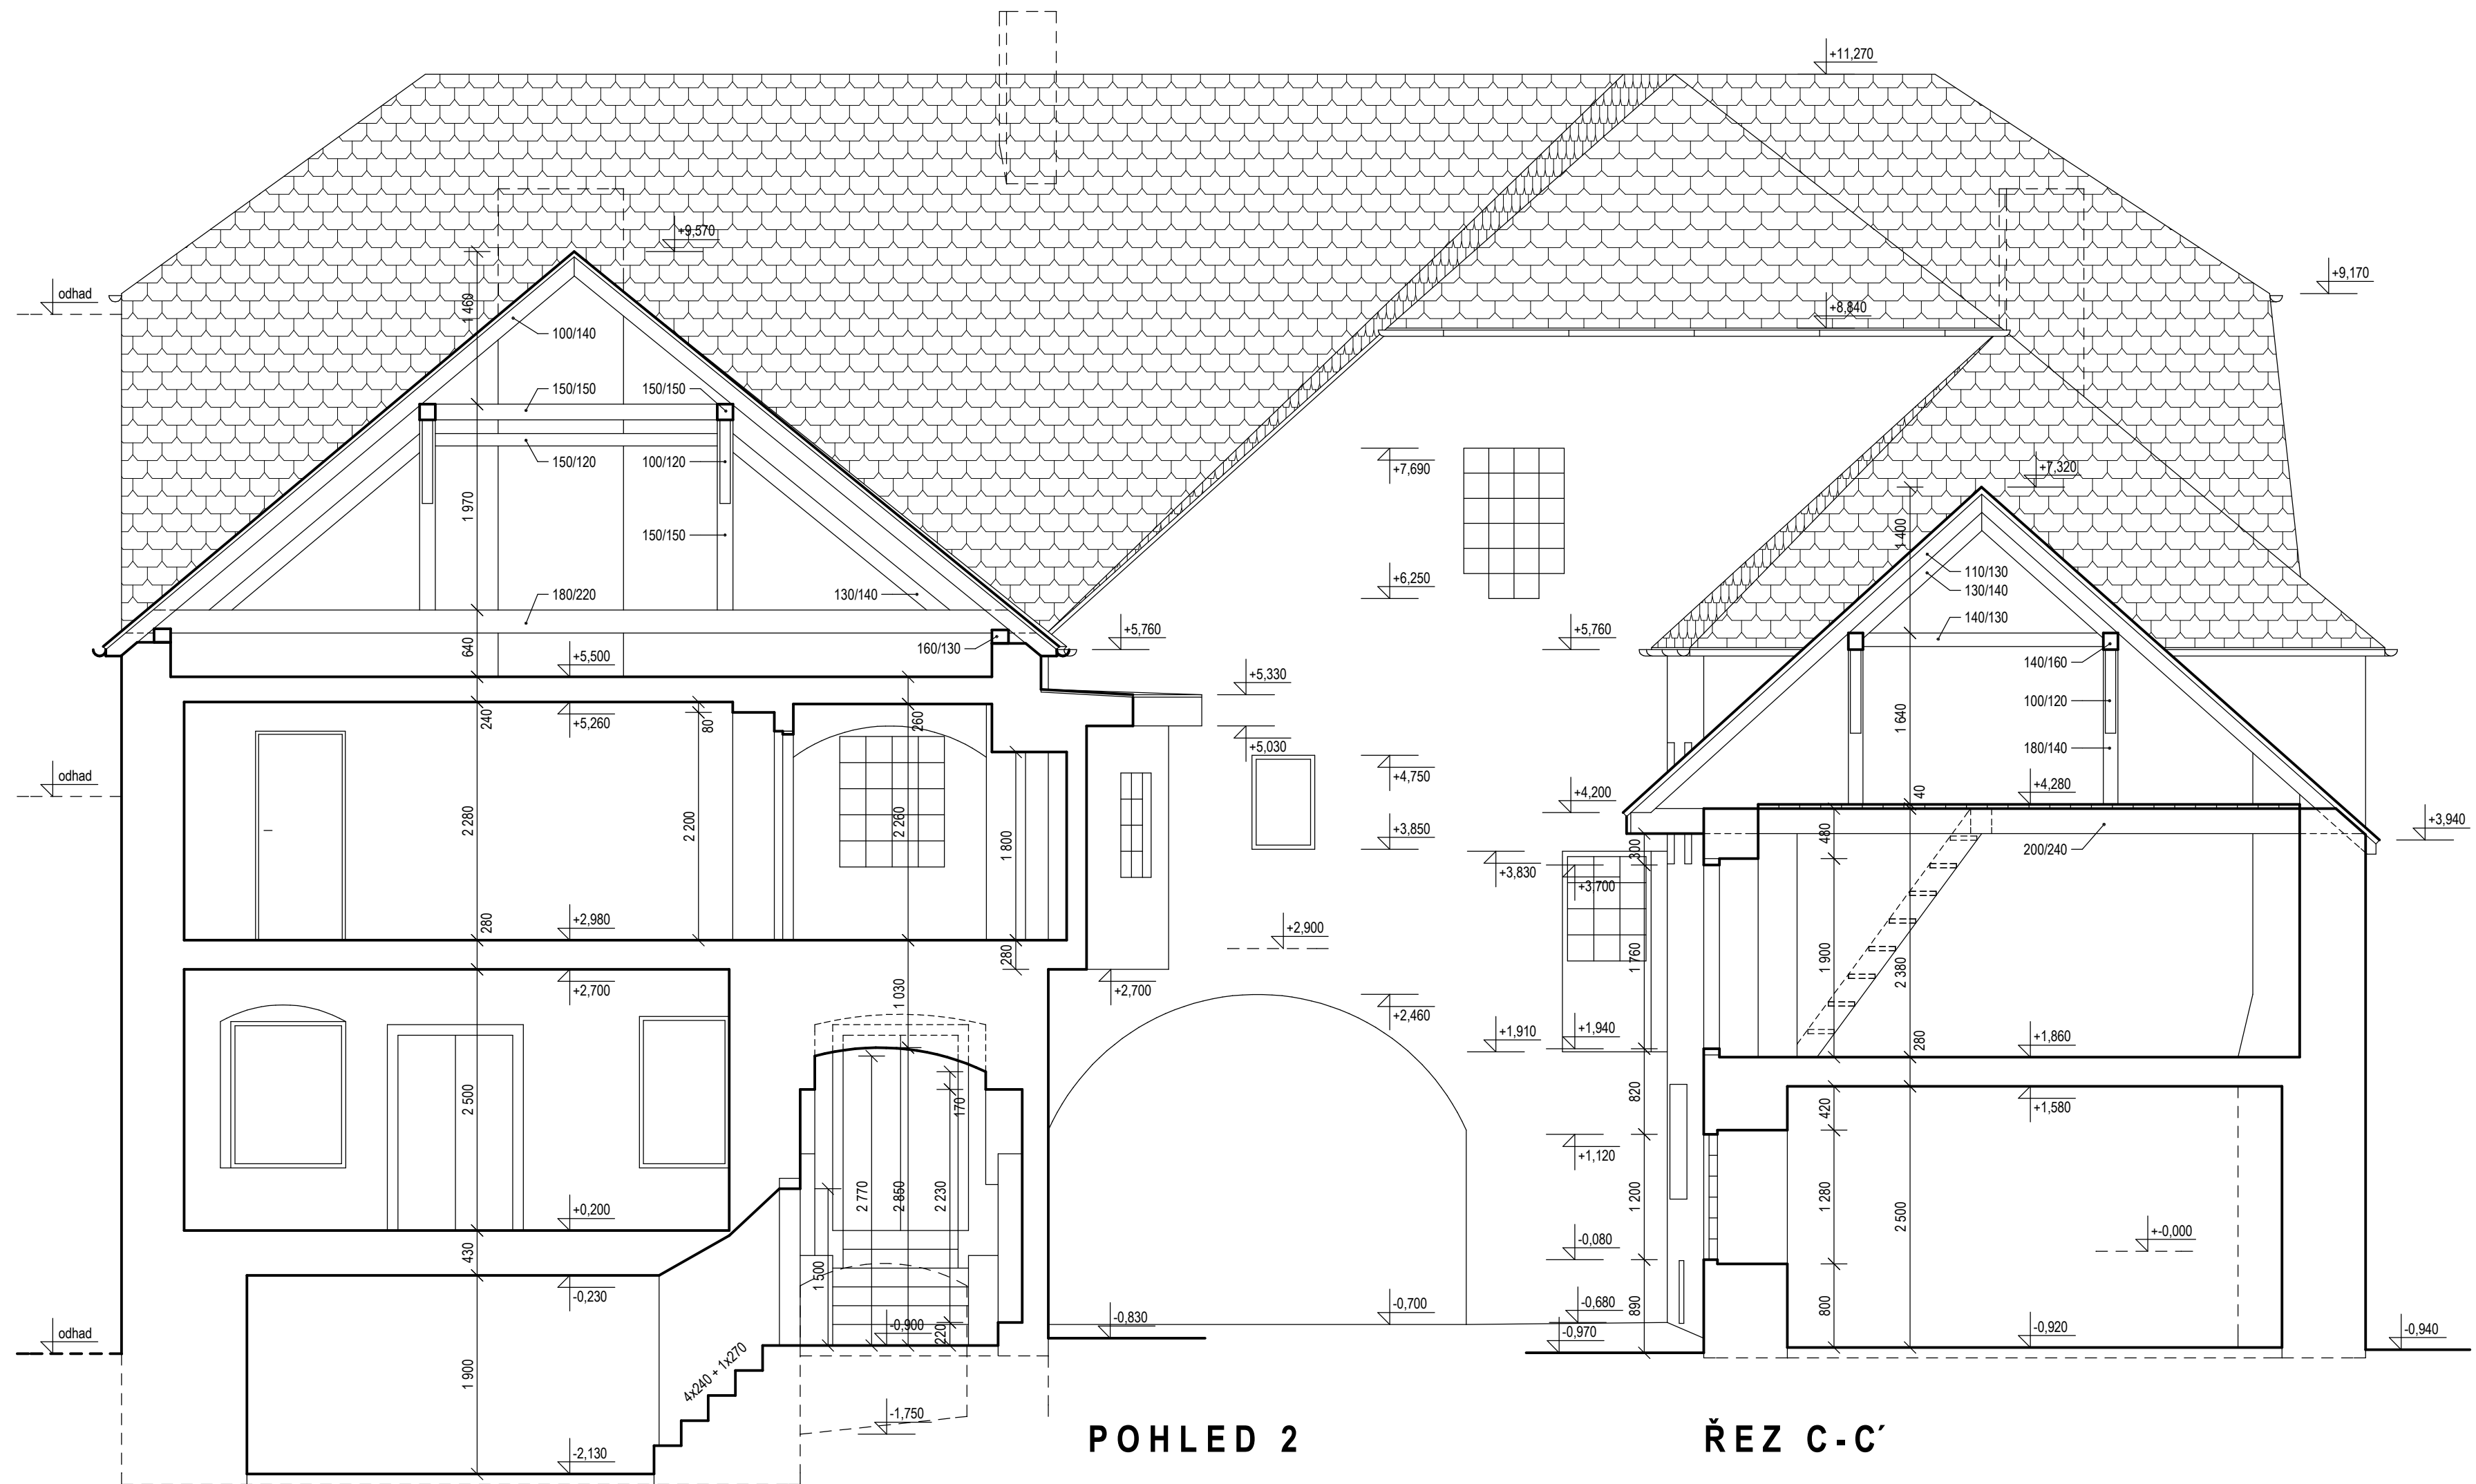

ŘEZ B-B'

POHLED 2

ŘEZ C-C'

Akce: DŮM Č.P. 17, LOMNICE NAD LUŽNICÍ ZAMĚŘENÍ STÁVAJÍCÍHO STAVU			
Objednatel: MĚSTO LOMNICE NAD LUŽNICÍ, NÁMĚSTÍ 5. KVĚTNA, LOMNICE NAD LUŽNICÍ 378 16			
Výkres: ŘEZ B - B', ŘEZ C - C', POHLED 2			Hlavní měřítko: 1 : 50
Stupeň:	Datum: LISTOPAD 2015	Číslo výkresu: 7.	