


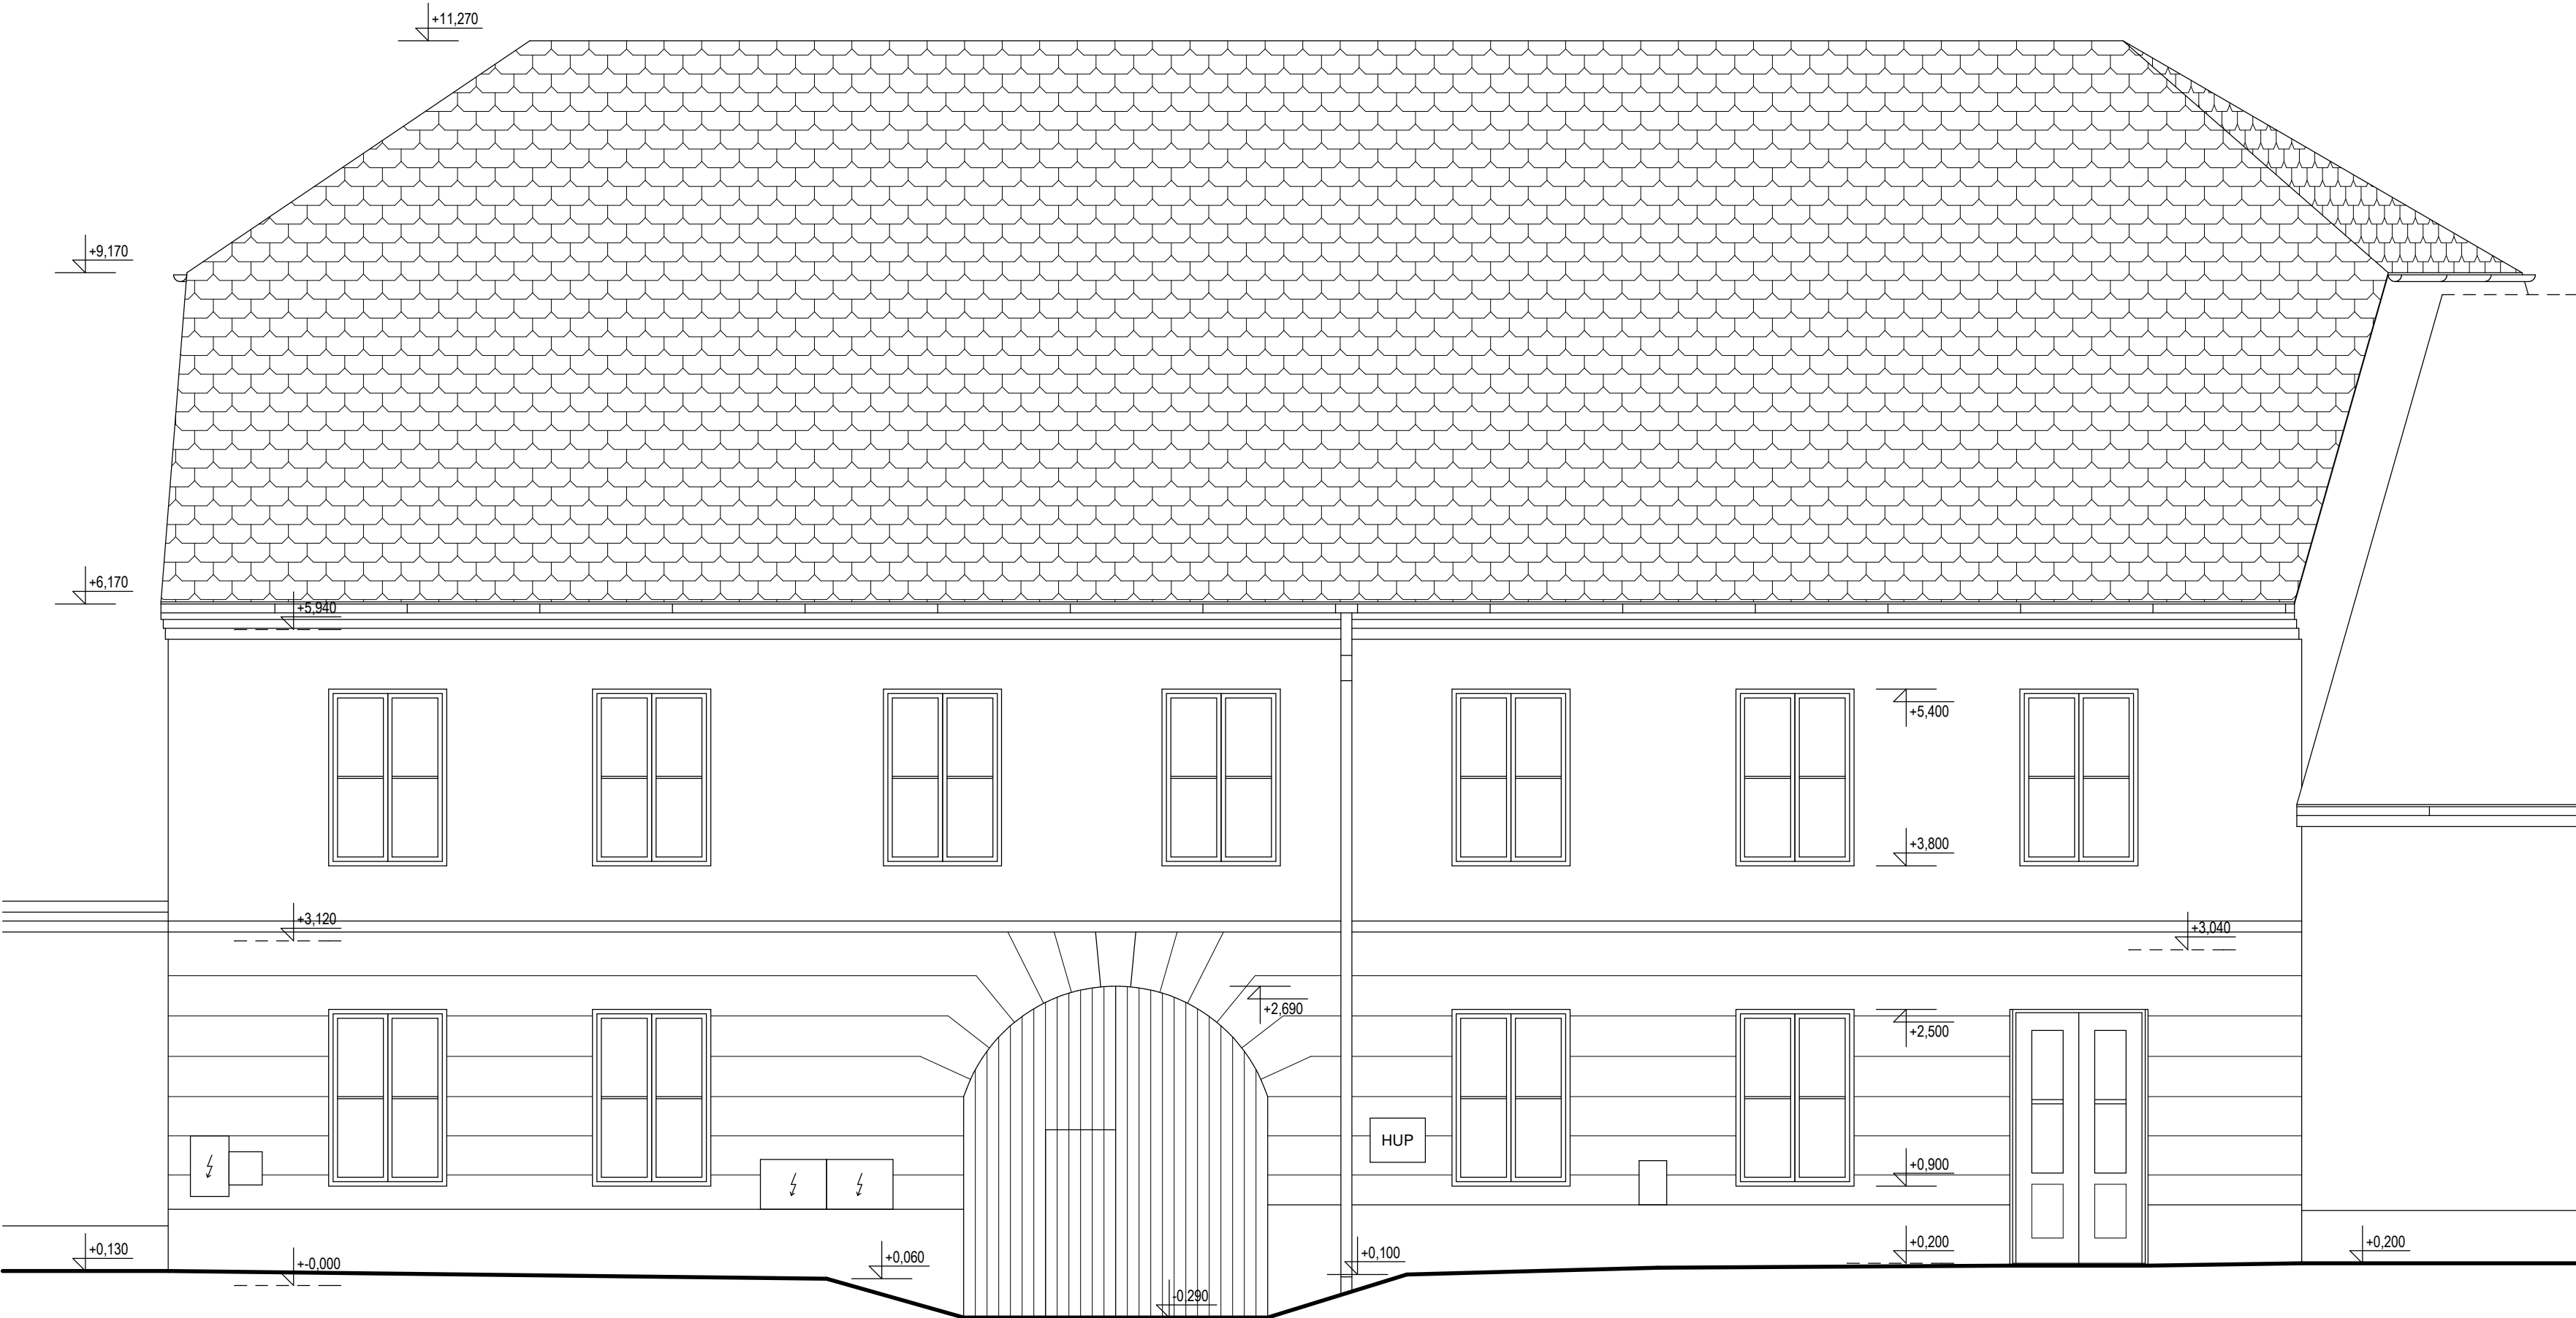

POHLED 1

Akce: DŮM Č.P. 17, LOMNICE NAD LUŽNICÍ ZAMĚŘENÍ STÁVAJÍCÍHO STAVU			
Objednatel: MĚSTO LOMNICE NAD LUŽNICÍ, NÁMĚSTÍ 5. KVĚTNA, LOMNICE NAD LUŽNICÍ 378 16			
Výkres: POHLED 1 - ULIČNÍ			Hlavní měřítko: 1 : 50
Stupeň:		Datum: LISTOPAD 2015	Číslo výkresu: 9.