


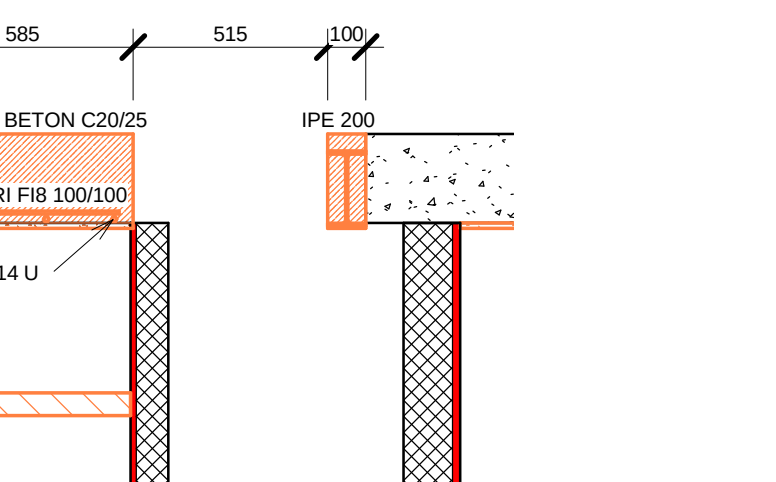


3 DETAIL BETONÁŽE KOLEM VZD JEDNOTEK ŘEZI
1 : 20




5 DETAIL BETONÁŽE KOLEM VZD JEDNOTEK ŘEZ
1 : 20





11 DETAIL BETONÁŽE SVĚTLÍKU 2 ŘEZ
1 : 20

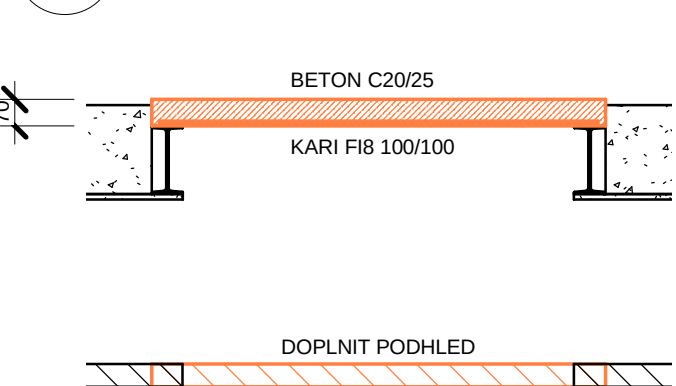

8 DETAIL BETONÁŽE SVĚTLÍKU 1
1 : 20 1050

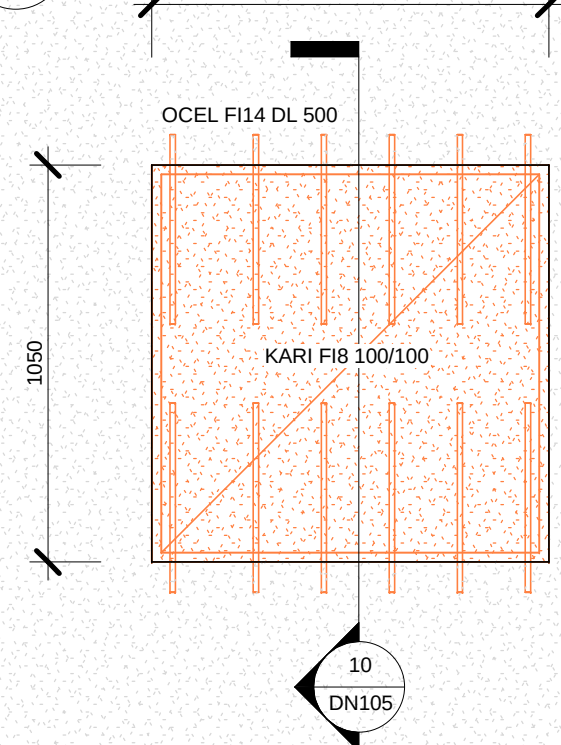

10 DETAIL BETONÁŽE SVĚTLÍKU 1 ŘEZ
1 : 20

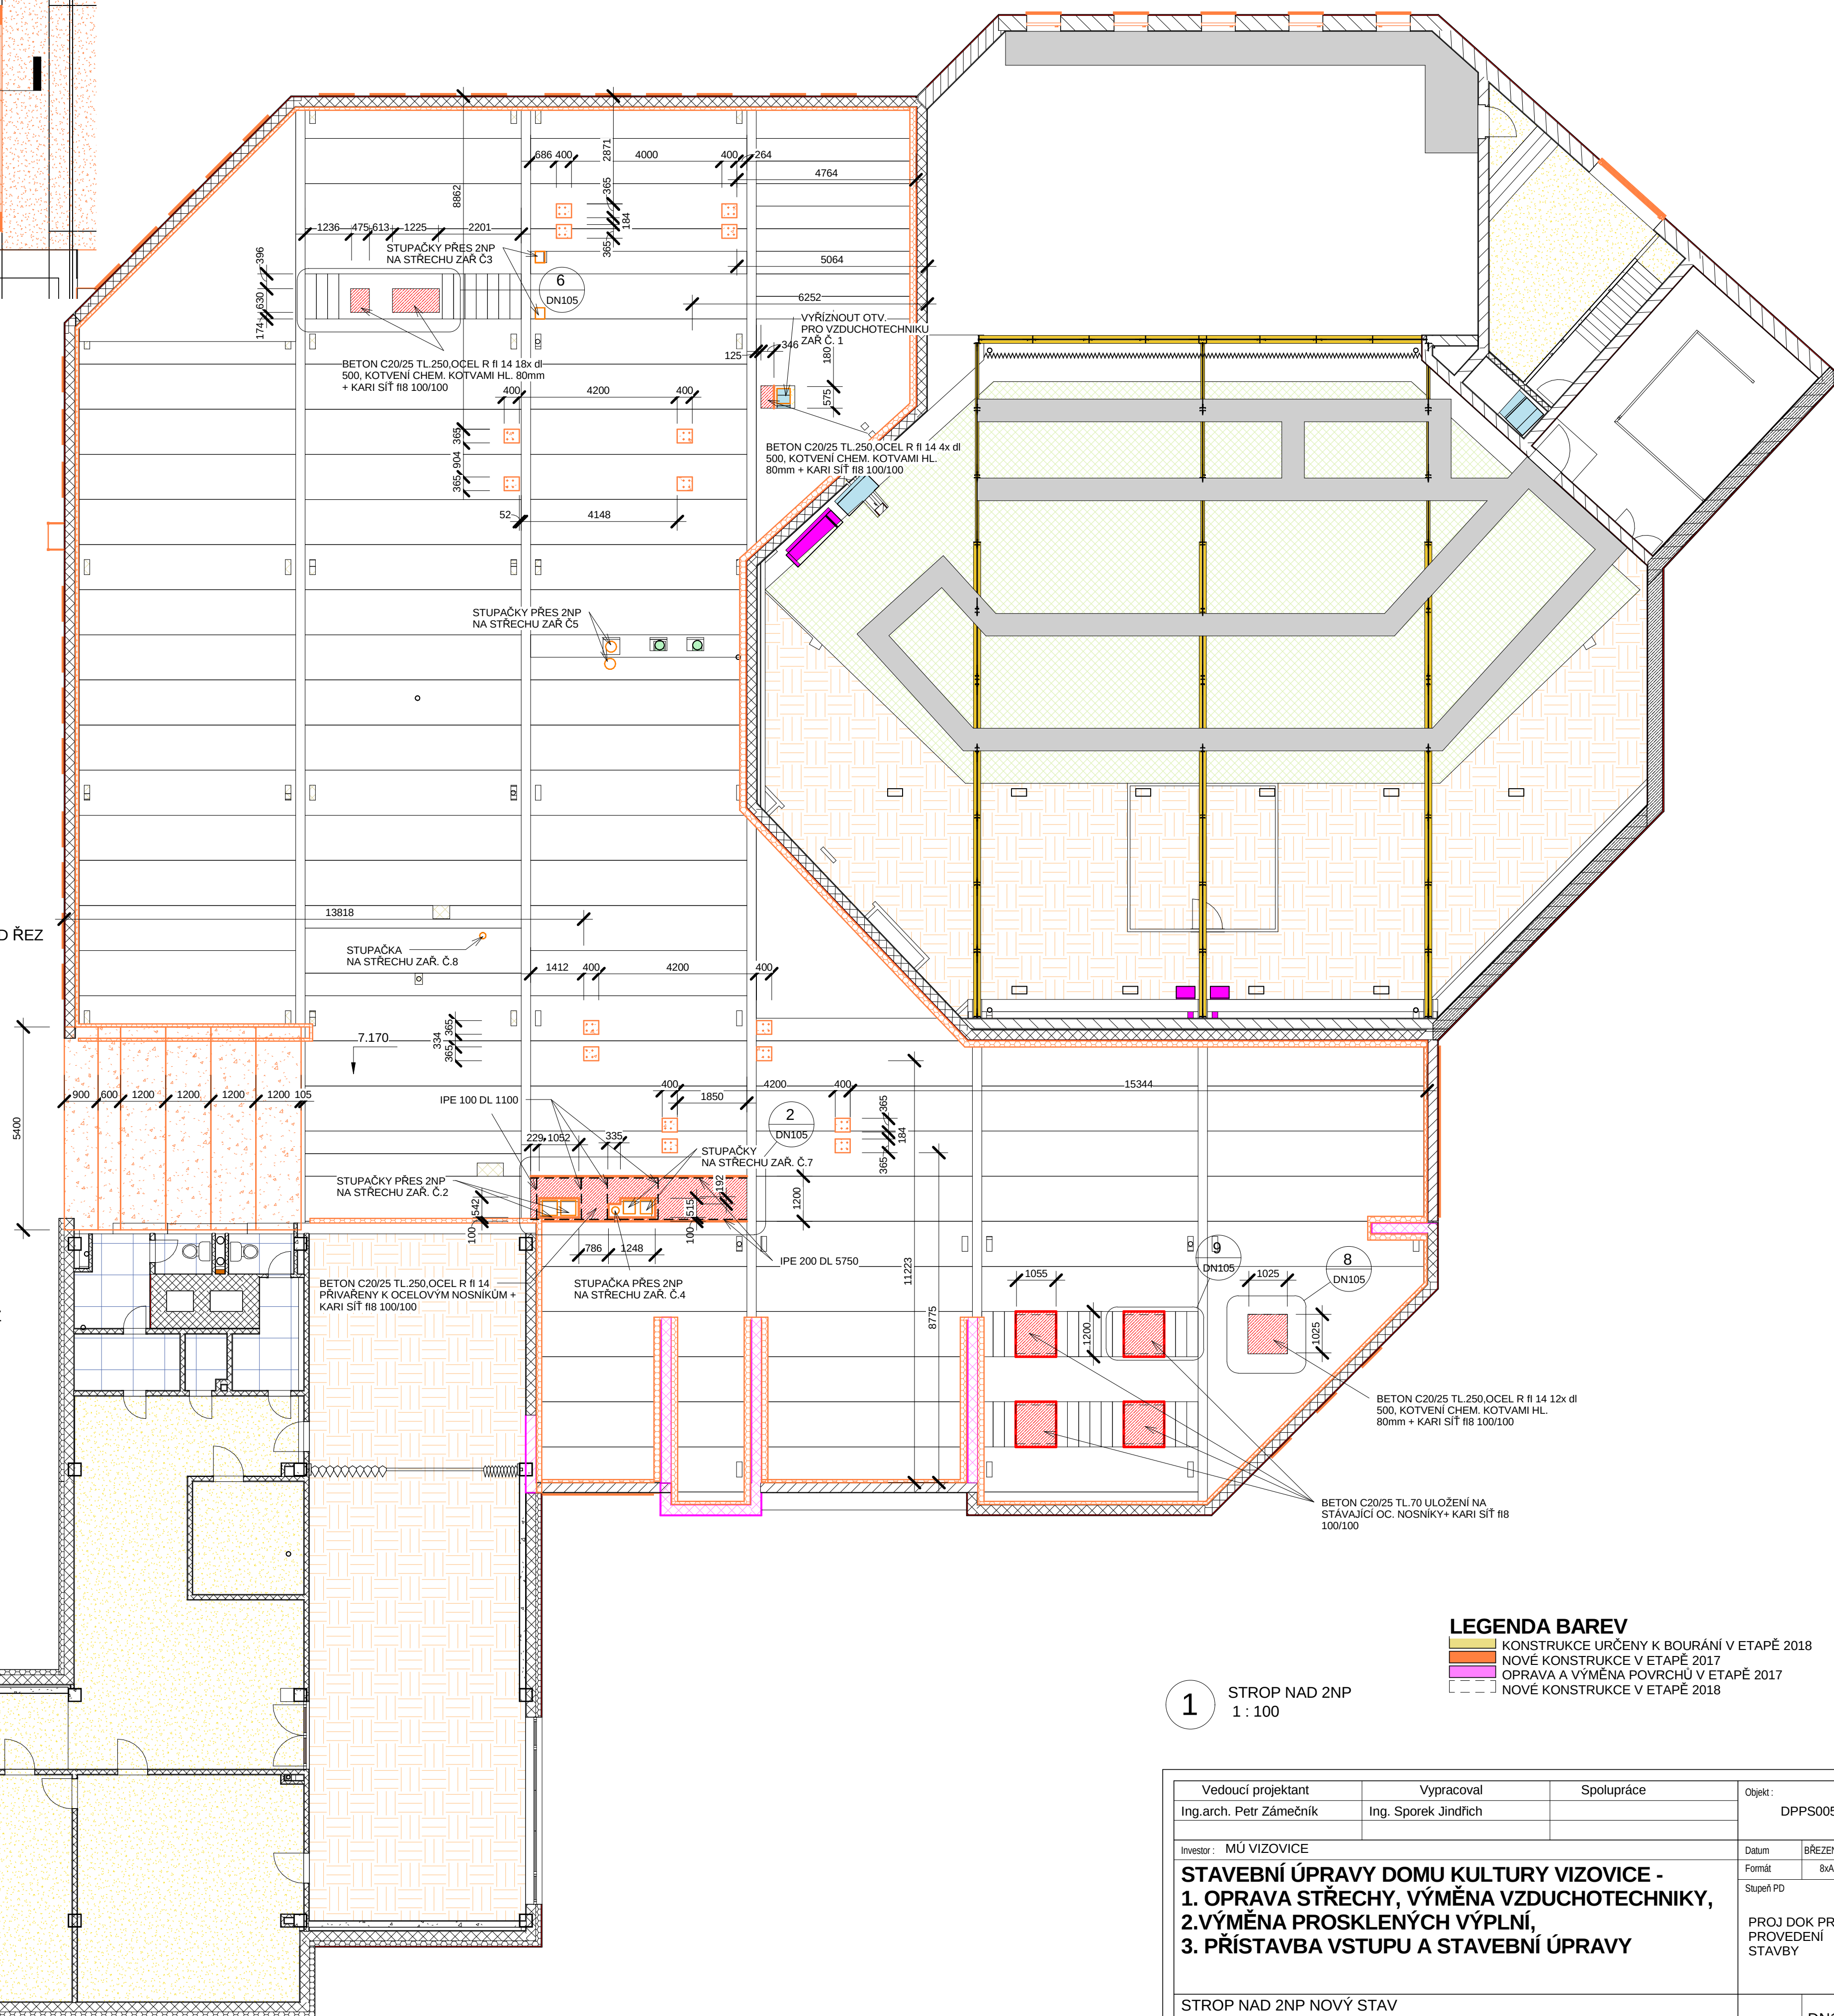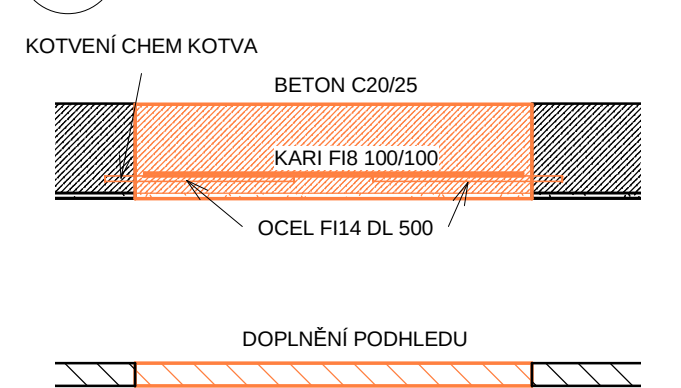

LEGENDA BAREV

	KONSTRUKCE URČENY K BOURÁNÍ V ETAPĚ 2018
	NOVÉ KONSTRUKCE V ETAPĚ 2017
	OPRAVA A VÝMĚNA POVRCHŮ V ETAPĚ 2017
	NOVÉ KONSTRUKCE V ETAPĚ 2018

1 STROP NAD 2NP
1 : 100

Vedoucí projektant	Vypracoval	Spolupráce	Otisk :
Ing.arch. Petr Zámečník	Ing. Sporek Jindřich		DPPS005
Investor : MÚ VIZOVICE			Dateum : BŘEZEN 2017
STAVEBNÍ ÚPRAVY DOMU KULTURY VIZOVICE - 1. OPRAVA STŘECHY, VÝMĚNA VZDUCHOTECHNIKY, 2.VÝMĚNA PROSKLENÝCH VÝPLNÍ, 3. PŘÍSTAVBA VSTUPU A STAVEBNÍ ÚPRAVY			Formát : 8xA4
			Stupeň PD
			PROJ DOK PRO PROVEDENÍ STAVBY
STROP NAD 2NP NOVÝ STAV			DN105