


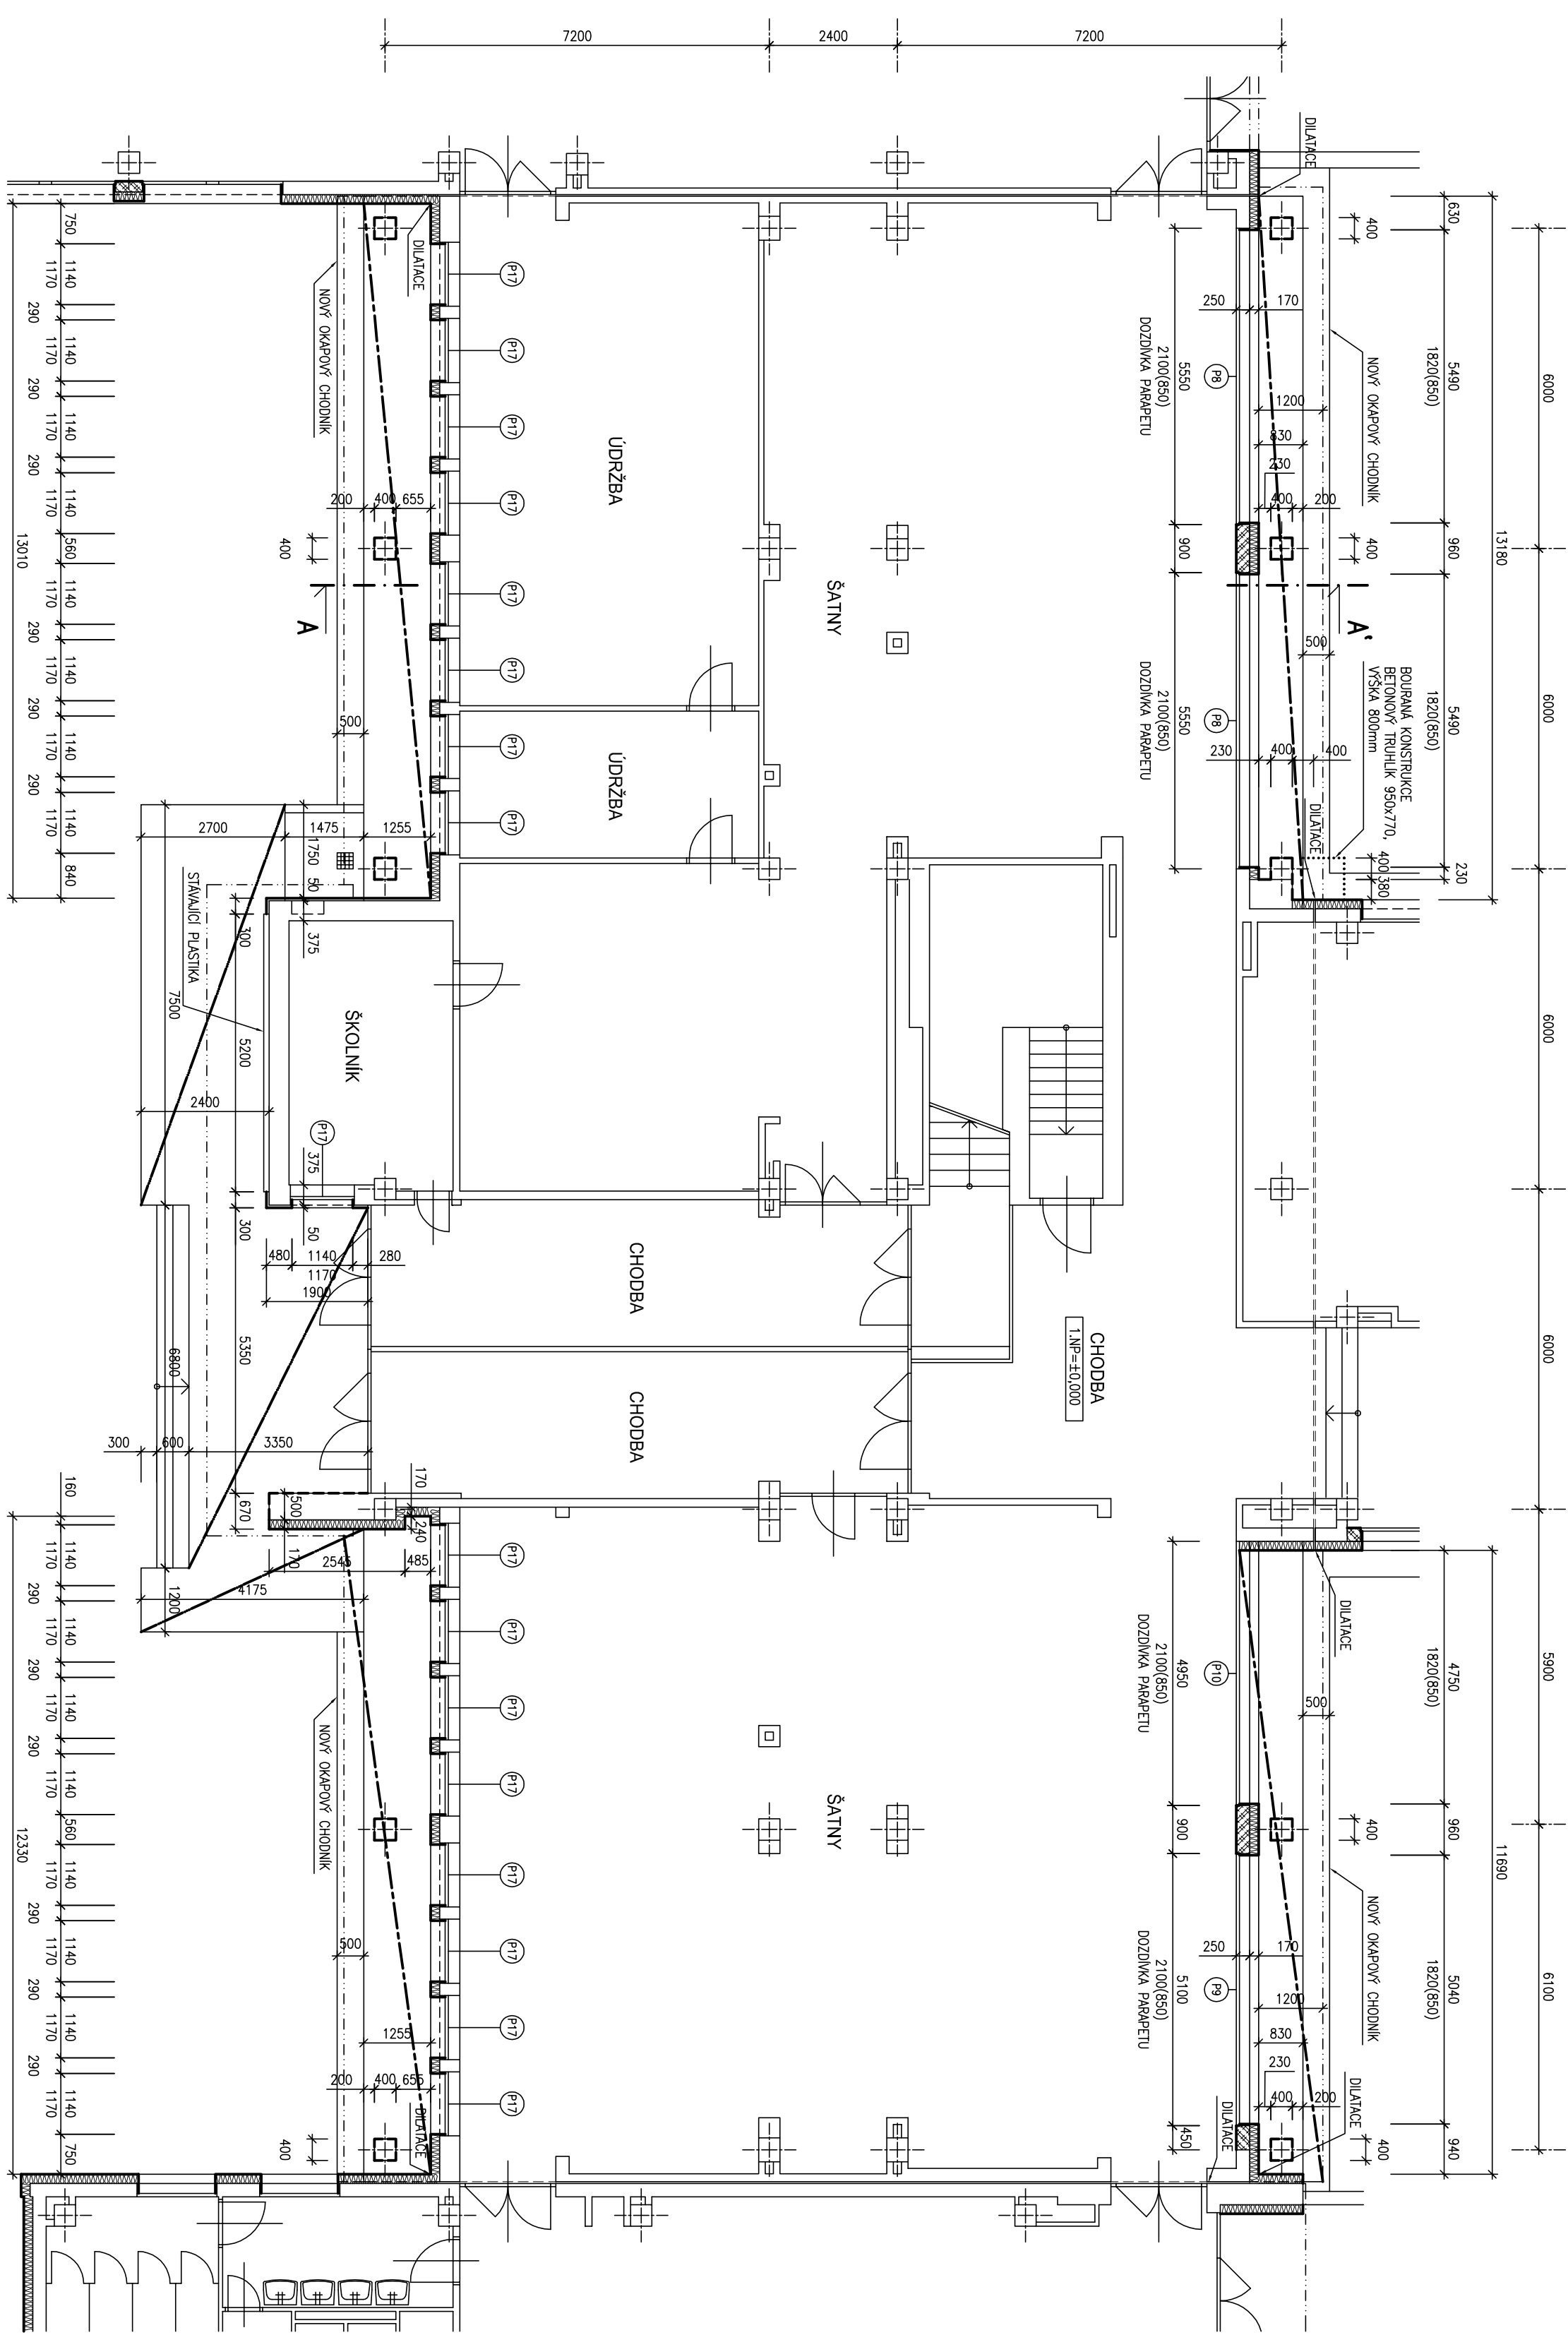

LEGENDA MATERIÁLŮ:

- STÁLALCI KONSTRUKCE OBJEKTU
- DOZDÍKY Z POROBETONOVÝCH TVARNIC P2-500, TL. DLE KRESBY
- TEPELNÁ IZOLACE POHLEDU Z DESEK Z MINERÁLNÍCH VÁLKEN TL.260MM, POUŽITÝM OPRAVA ZATEPLENÍ BUDĚ Z TENKORSTVÉ OMÍTKY VYZTUŽENÉ SKLOVAKNITOU KANINOU
- ROZSAH OPRAVOVANÉ DLÁŽBY, POPIS OPRAVY DLÁŽBY – VIZ POZNÁMKA
- TEPELNÁ IZOLACE OBROVOVÉHO PLÁŠTĚ, TL. DLE KRESBY, Z POLYSTYRENOVÝCH DESEK EPS NEBO XPS, S POUŽITÍM OPRAVY STĚROU S VYZTUŽENOU STŘIKOU A TENKORSTVOU OMÍTKOU NEBO MOZAIKOVOU DEKORATIVNÍ OMÍTKOU (ROZDĚLENÍ MATERIÁLŮ – VIZ VÝKRES PŮDORU)
- VE VÝKRESU JE ZATEPLENÍ KOTOVANO VČETNĚ OMÍTKY 10mm
- NOVÁ STĚNA SE SÍTI NA STÁLALCÍCH POUŽITOU A MOZAIKOVOU DEKORATIVNÍ OMÍTKOU NEBO TENKORSTVÝ OMÍTKA – ROZDĚLENÍ TYPŮ OMÍTKY VIZ VÝKRES PŮDORU

POZNÁMKA:

- KONSTRUKCE NESOUVŠEDÍCÍ S OPRAVAMI MOHOU BÝT ZOBRAZENY ZJEDNODUŠENĚ
- PRO ZATEPLENÍ OBJEKTU BUDĚ POUŽIT CERTIFIKOVANÝ KONTAKTNÍ ZATEPLOVACÍ SYSTÉM
- BUDĚ ZACHOVÁNO ČLENĚNÍ FASÁDY S USKOČENÍMI MEZOKLENINAMI PILÍŘKY A PŘEDSTUPNÍMI ŠTÍTOVÝMI PANELE
- OSTĚNÍ A NADPRAŽÍ BUDĚ ZATEPLENO EXTRUDOVANÝM POLYSTYRENEM XPS tl.20mm
- BUDĚ POUŽITO NOVÝCH VÝPLŮ, JSOU S OZNAČENÍM ČÍSLO VÝROBKU, OSTĚNÍ NEZMĚNĚNĚ VÝPLNĚ OTVORŮ ZJEDNODUŠENĚ
- VE STŘEŠNÍ STĚNĚ S VODOPRŮVNOSTÍ PLOCHOU BUDĚ NA STĚNĚ MÍSTO OMÍTKY POUŽITO KERAAMICKÝ SOPL V 150mm – TOTO NEPLATÍ POKUD JE STĚNA OPATŘENA MOZAIKOVOU DEKORATIVNÍ OMÍTKOU
- STÁLALCI POUŽITI NA FASÁDĚ VEDLE HLAVNÍHO VSTUPU, OZNAČENÍ VIZ PŮDORU, OPRAVOVANÝ ROZSAH 15%, NARŮŽNĚNÁ OPRAVA BUDĚ POUŽITO VYŠŠÍHO VÝPLNĚ NA SEVERNÍ FASÁDĚ, VYBRÁNÍ NESOUROUČNÝCH PODKLADŮ, NÁSLEDNĚ SROVNÁNÍ SAMOČNÍ STĚROU A OSAZENÍ KAMENNÝCH MAMOROVÝCH DLÁŽDIC ROZMĚRU DLE VYBUDOVANÝCH DLÁŽDIC, DO FLEXIBILNÍHO LEPIDLA PRO VENKOVNÍ PROSTŘEDÍ
- OKOLO CELÉHO OBJEKTU S VÝMLIKOU ZPRAVĚNÝCH PLOCH BUDĚ POUŽITO NOVÝ OKAPOVÝ CHODNÍK 5.500, Z BETONOVÝCH DLÁŽDIC 500x500mm, S LEMOVÁNÍM ZAHRADOVNÍM OBRUBNÍKEM (ROZSAH CHODNÍKU VIZ PŮDORU)
- DALŠÍ SOUVŠEDÍCÍ STAVEBNÍ OPRAVY NUTNĚ PROVĚST NA ZATEPLOVANÉM OBJEKTU JSOU UVEDENY V TECHNICKÉ ZPRÁVĚ, KTERÁ JE SOUČÁSTÍ TOHOTO PROJEKTU

±0,000 = 1. NP sekce A = 232,45 m.n.m.

PROJEKTANT	ING. JAN KOZLIK	
VYPRACOVAL	ING. ARCH. M. MEDUNA	
INVESTOR	STATUTÁRNÍ MĚSTO BRNO, MČ BRNO - STARÝ LISKOVEC	
ZATEPLENÍ ZŠ BOSONOŽSKÁ BRNO - STARÝ LISKOVEC		
DATUM	10/2013	
STUPEŇ	P.S.	
ZAK. ČÍSLO	Z-2-720-1	
MĚŘÍTKO	1:100	ČÍSLO VÝKRESU 01A
PAVILON A - PŮDORYS 1.NP		

