


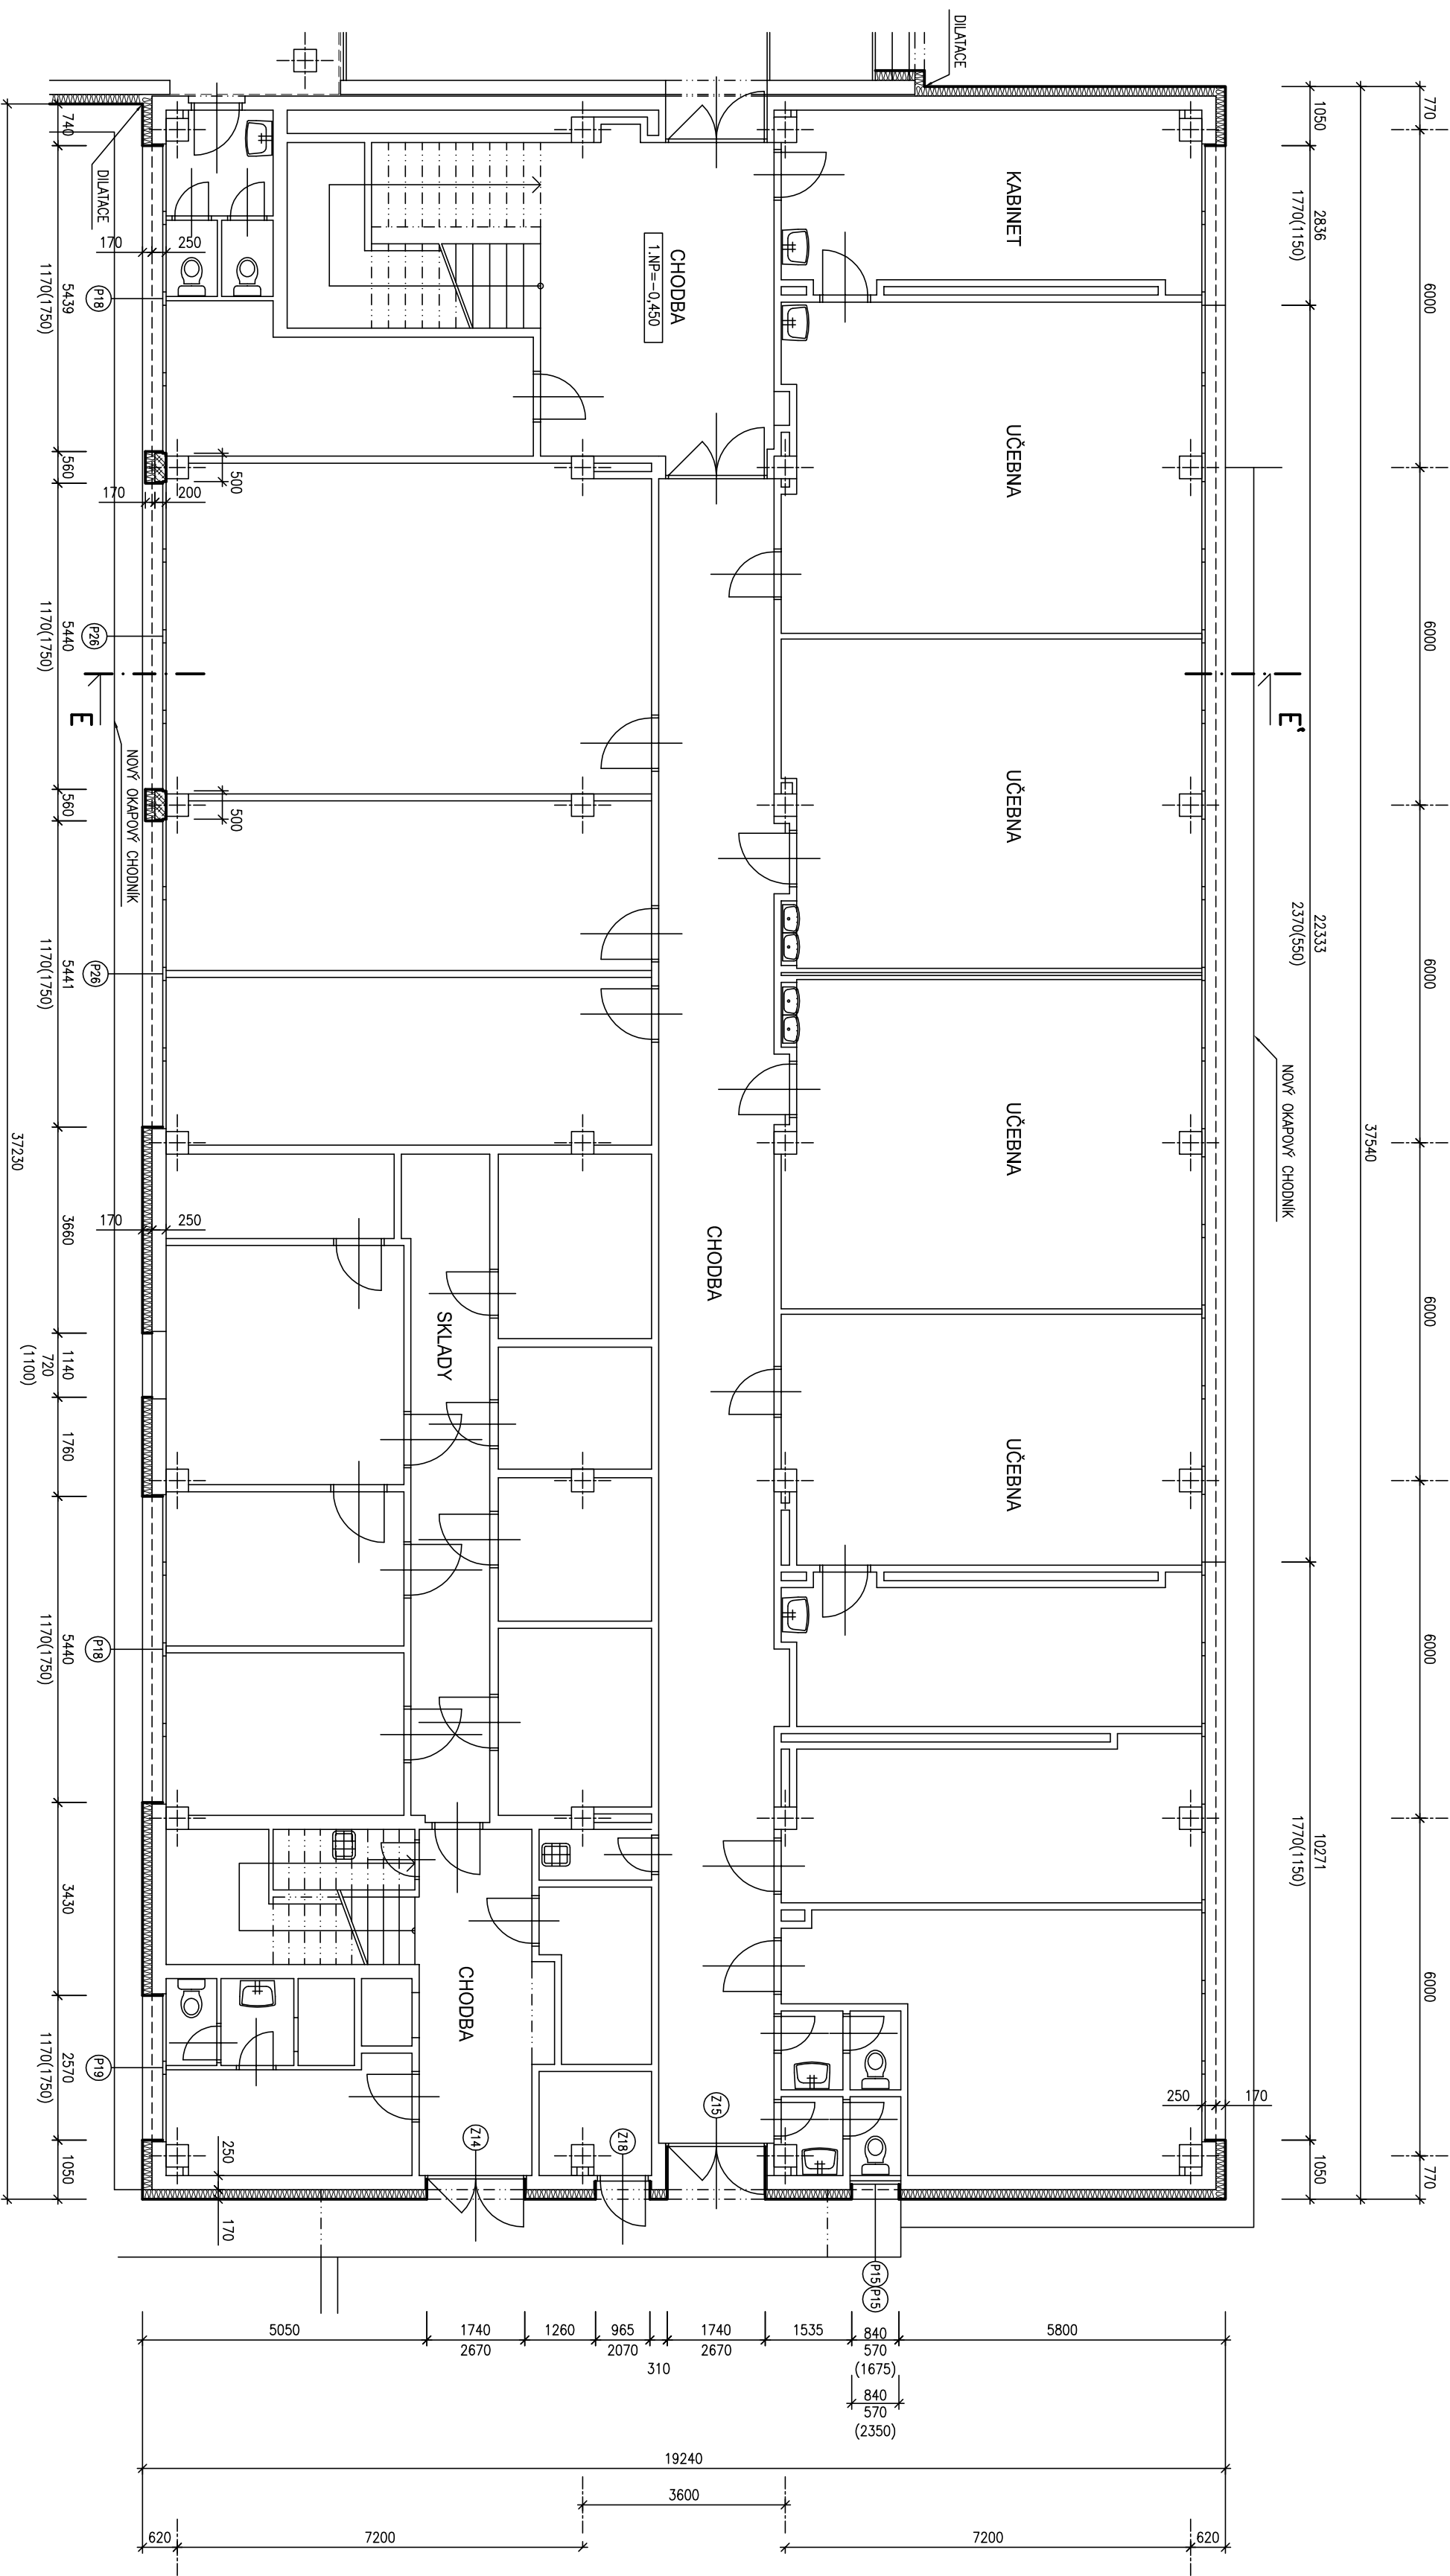

LEGENDA MATERIÁLŮ:

- STAVAJÍCÍ KONSTRUKCE OBJEKTU
- DODUMKY Z POROBETONOVÝCH TVÁŘNIC P2-500, TL DLE KRESBY
- TEPELNÁ IZOLACE OBNOVOVÉHO PLOŠTĚ, TL DLE KRESBY, Z POLYSTYRENOVÝCH DESK EPS NEBO XPS, S POROCHOVOU ÚPRAVOU STĚROU S VYZTUŽNOU SÍTKOU A TENKOVÝSTNOU OMÍTKOU NEBO MOZAIKOVOU DEKORATIVNÍ OMÍTKOU (ROZDĚLENÍ MATERIÁLŮ – VIZ VÝKRESY POHLEDŮ)
- NOVÁ STĚNA SE SÍTI NA STAVAJÍCÍM POKROVU A MOZAIKOVÁ DEKORATIVNÍ OMÍTKA NEBO TENKOVÝSTNÁ OMÍTKA – ROZDĚLENÍ TYPŮ OMÍTKY VIZ VÝKRESY POHLEDŮ

POZNÁMKA:

- KONSTRUKCE NESOUVĚSILICÍ S ÚPRAVAMI MOHOU BÝT ZOBRAZENY ZJEDNODUŠENĚ
- PRO ZATEPLENÍ OBJEKTU BUDE POUŽIT CERTIFIKOVANÝ KONTRAKTNÍ ZATEPLOVACÍ SYSTÉM
- BUDE ZACHOVÁNO ČLENĚNÍ FASÁDY S USKOČENÝMI MEZIOKENNÍMI PILÍŘKY A PŘEDSTUPUJÍCÍMI ŠTÍTOVÝMI PANELE
- OSTĚNÍ A NADPRAŽÍ BUDE ZATEPLENO EXTRUDOVANÝM POLYSTYRENEM XPS II 20mm
- BUDE PROVEDENA DOKONČENÍ VÝPLNÍ OTVORŮ, NOVÉ MĚKČÍ VÝPLNĚ JSOU S OZNAČENÍM ČÍSLO VÝROBKU, OSTĚNÍ
- NEOZNAČENÉ VÝPLNĚ OTVORŮ ZOSTANOU STAVAJÍCÍ
- SE STYK STĚN S VODODROUVOU PLOCHOU BUDE NA STĚNĚ MÍSTO OMÍTKY PROVEDEN KERAMICKÝ SOKL V 150mm –
- OKOLO CELEHO OBJEKTU S VÝJÍMKOU ZEPLENÝCH PLOCH BUDE PROVEDEN NOVÝ OKAPOVÝ CHODNÍK Š. 500, Z
- BETONOVÝCH DLAŽDIC 500x500mm, S LEMOVÁNÍM ZAHRADOVNÍM OBRUBNÍKEM (ROZSAH CHODNÍKU VIZ PŮDORYS)
- DAŠÍ SOUVISEJÍCÍ STAVEBNÍ ÚPRAVY NUTNĚ PROVĚST NA ZATEPLOVÁNĚM OBJEKTU JSOU UVEDENY V TECHNICKÉ ZPRÁVĚ, KTERÁ JE SOUČÁSTÍ TOHOTO PROJEKTU

PROJEKTANT		ING. JAN KOZLIK	STAVOPROJEKT DODÁVKA A PROJEKTACE STAVĚB Kounicova 67, 602 00 Brno	
VYPRACOVAL		ING. ARCH. M. MEDUNA		
INVESTOR		STATUTÁRNÍ MĚSTO BRNO, MČ BRNO - STARÝ LISKOVEC	DATUM	
ZATEPLENÍ ZŠ BOSONOŽSKÁ BRNO - STARÝ LISKOVEC		P.S.	10/2013	
			STUPEŇ	
			ZAK. ČÍSLO	
PAVILON E - PŮDORYS 1.NP		MĚŘÍTKO	ČÍSLO VÝKRESU	
		1:100	01E	