


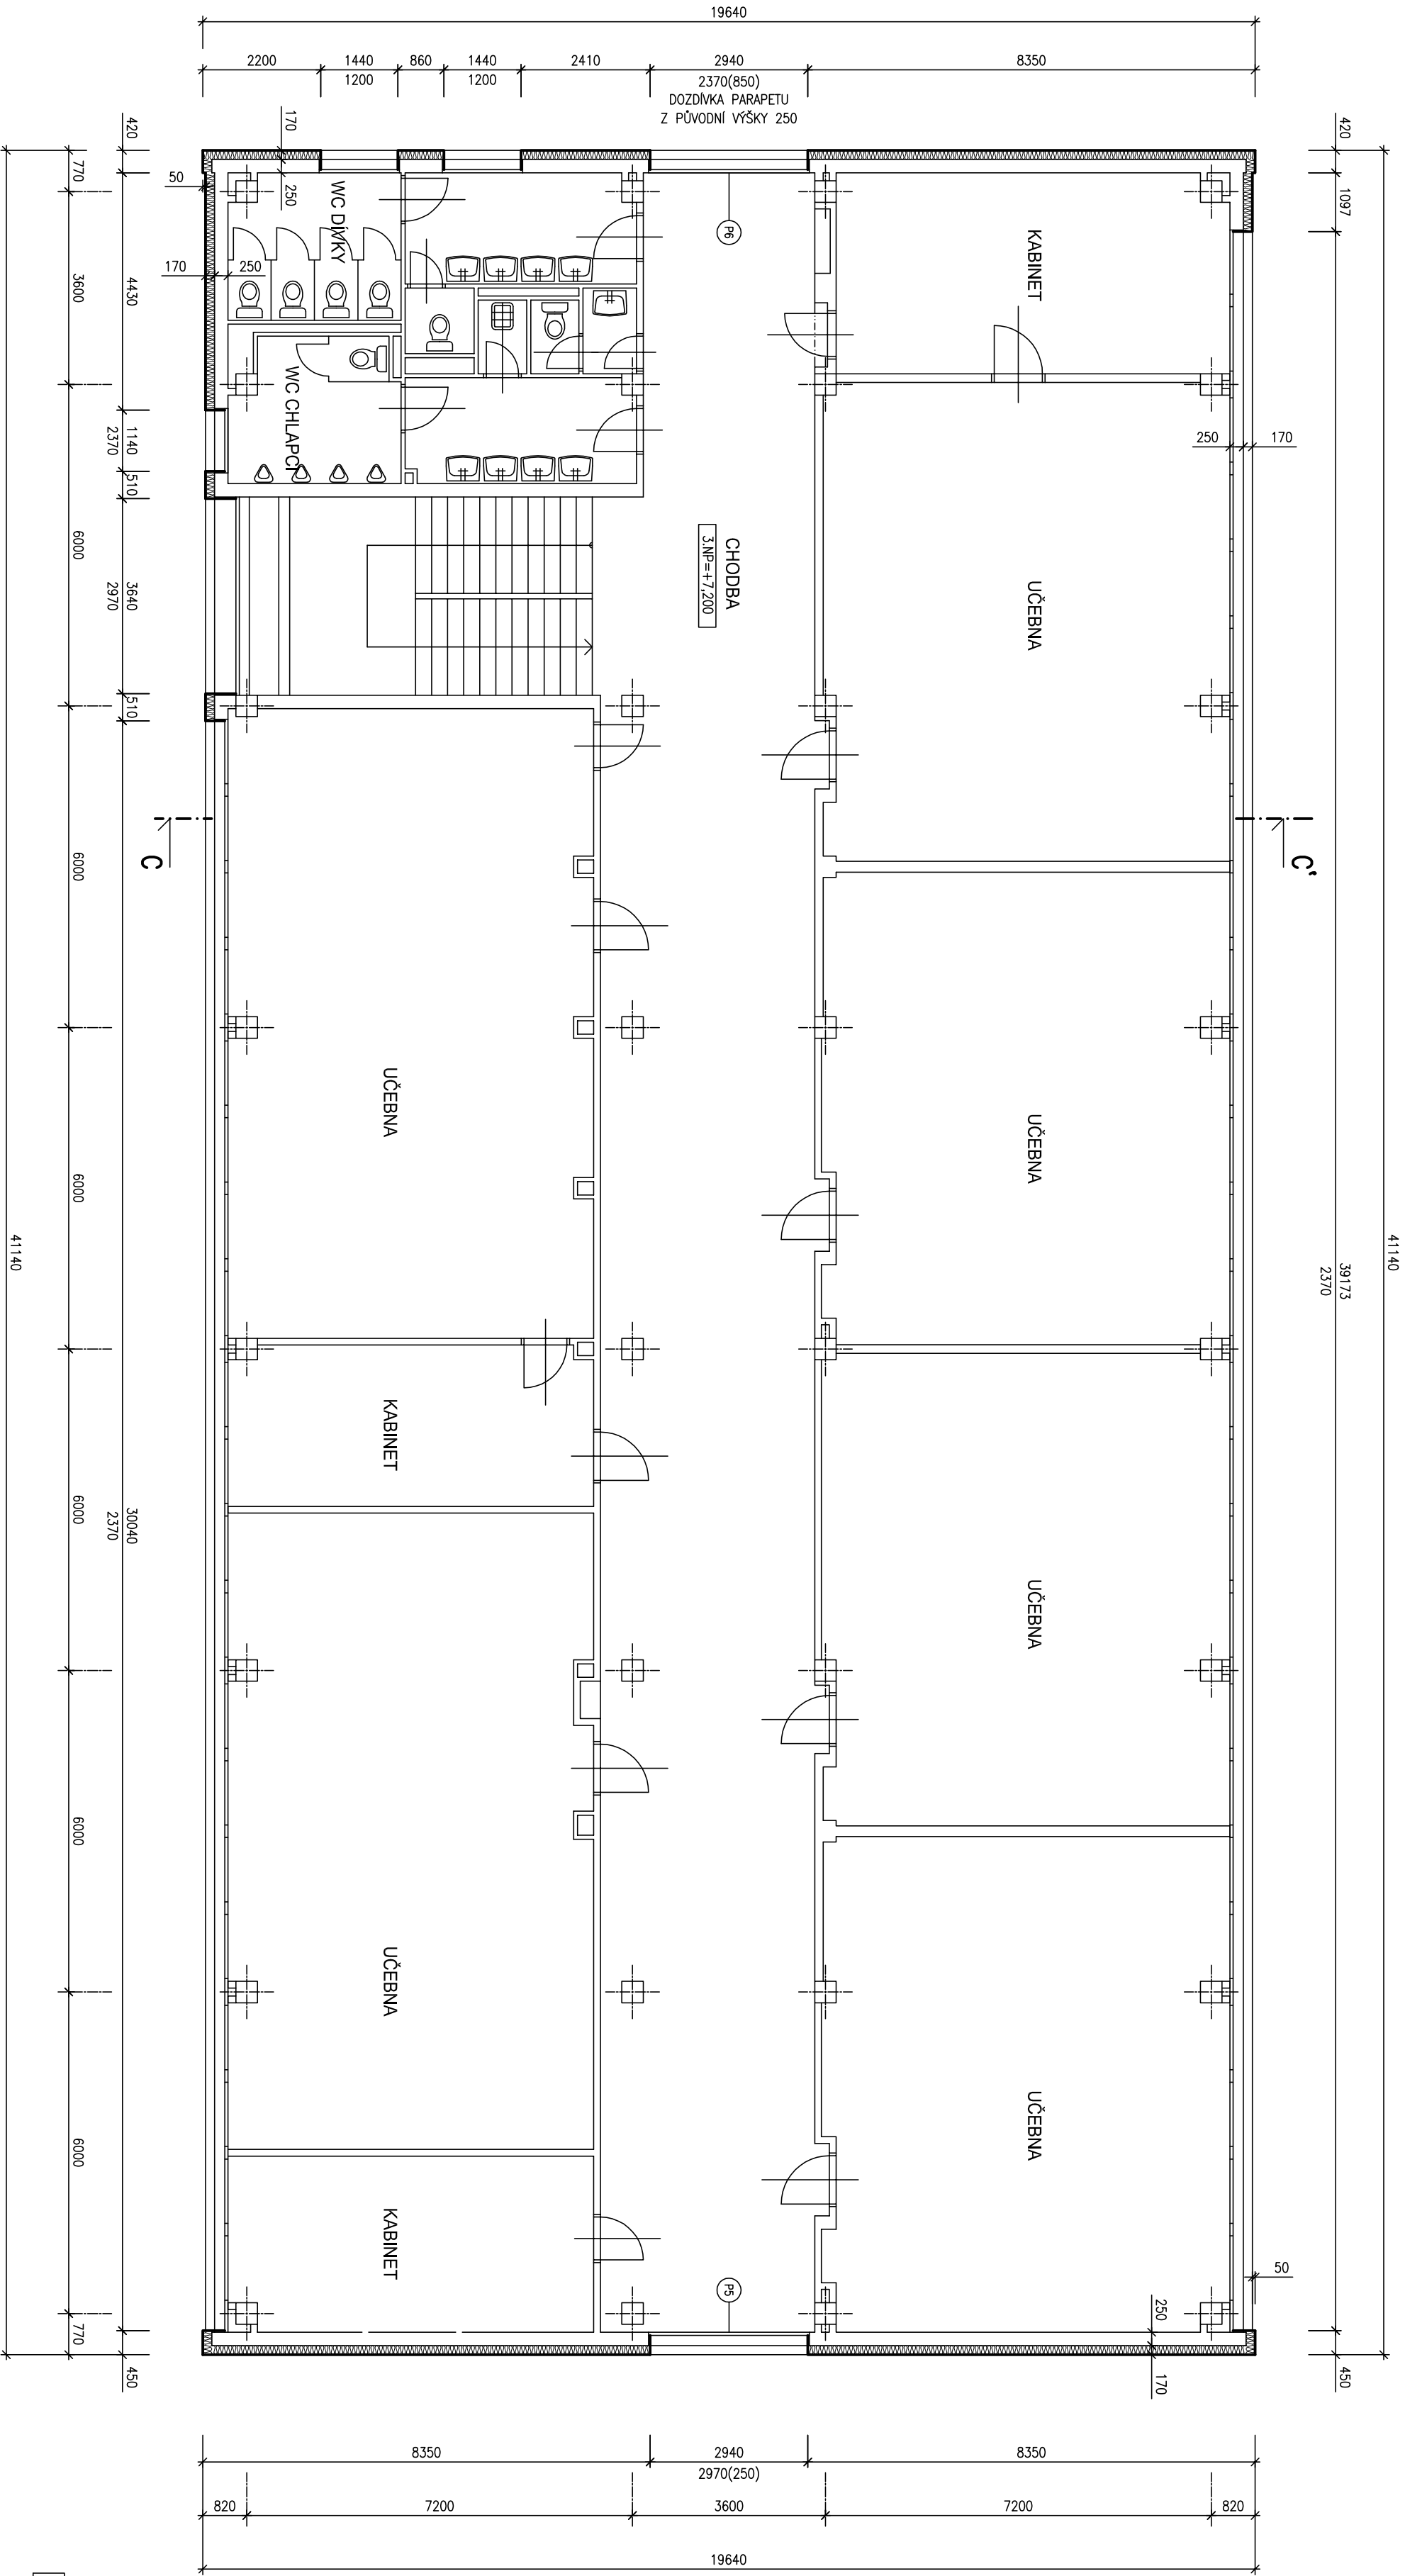


LEGENDA MATERIÁLŮ:

- STAVAJÍCÍ KONSTRUKCE OBJEKTU
- DOZDÍVKY Z POROBETONOVÝCH TVÁRNIC, TL. DLE KRESBY
- TEPELNÁ IZOLACE OBVODOVÉHO PLÁŠTĚ, TL. DLE KRESBY, Z POLYSTYRENOVÝCH DESEK, EPS NEBO XPS, S POUŽITÍM OPRAVOVÝCH STĚROK S VZTUPNOU STRIKOU A TENKOVÝSTVOU OMÍTKOU NEBO MOZAIKOVOU DEKORATIVNÍ OMÍTKOU (ROZDĚLENÍ MATERIÁLŮ – VIZ VÝKRESY POHLEDŮ)
- VE VÝKRESĚ JE ZATEPLENÍ KOVOVANO VČETNĚ OMÍTKY 10mm

POZNÁMKA:

- KONSTRUKCE NESOUVĚSILCI S OPRAVAMI MOHOU BÝT ZOBRAZENY ZJEDNODUŠENĚ
- PRO ZATEPLENÍ OBJEKTU BUDE POUŽIT CERTIFIKOVANÝ KONTAKTNÍ ZATEPLOVACÍ SYSTÉM
- BUDE ZACHOVÁNO ČLENĚNÍ FASÁDY S USKOČENÝMI MEZIOKENNÍMI PILÍŘKY A PŘEDSTUPNÍMI ŠTÍTOVÝMI PANELE
- OŠETŘENÍ A NADPRAŽÍ BUDE ZATEPLENO EXTRUDOVANÝM POLYSTYRENEM XPS tl.20mm
- **BUDE PROVĚZENÁ DOTYKOVÁ VĚRŮVŮ, NOVĚ MĚŘENÉ VĚRŮVŮ JSOU S OZNAČENÍM ČÍSLO VÝROBKU, OSTATNÍ NEZNAČENÉ VĚRŮVŮ OTVORŮ ZOSTANOU STAVAJÍCÍ**
- DALŠÍ SOUVISEJÍCÍ STAVBNÍ OPRAVY NUTNĚ PROVĚST NA ZATEPLOVANÉM OBJEKTU JSOU UVEDENY V TECHNICKÉ ZPRÁVĚ, KTERÁ JE SOUČÁSTÍ TOHOTO PROJEKTU

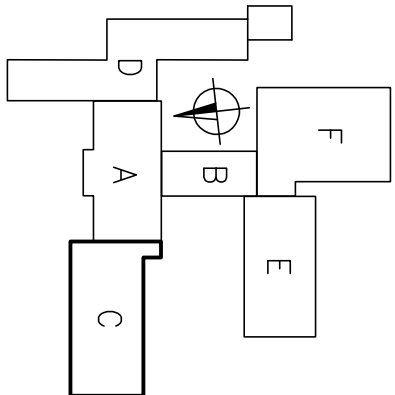

|                                                  |  |                                                 |  |   |               |
|--------------------------------------------------|--|-------------------------------------------------|--|---|---------------|
| PROJEKTANT                                       |  | ING. JAN KOZLIK                                 |  |  <div>STAVOPROJEKTA<br/>ODKRYVKA, PŘESTAVBA A PŮDORYS<br/>Kounicova 67, 602 00 Brno</div> |               |
| VYPRACOVAL                                       |  | ING. ARCH. M. MEDUNA                            |  |   |               |
| INVESTOR                                         |  | STATUTÁRNÍ MĚSTO BRNO, MČ BRNO - STARÝ LÍSKOVEC |  |   |               |
| ZATEPLENÍ ZŠ BOSONOŽSKÁ<br>BRNO - STARÝ LÍSKOVEC |  |                                                 |  |   |               |
| PAVILON C - PŮDORYS 3.NP                         |  | DATUM                                           |  |   | 10/2013       |
|                                                  |  | STUPEŇ                                          |  |   | P.S.          |
|                                                  |  | ZAK. ČÍSLO                                      |  |   | Z-2-720-1     |
|                                                  |  | MĚŘÍTKO                                         |  |   | ČÍSLO VÝKRESU |
|                                                  |  | 1:100                                           |  |   | 03C           |