


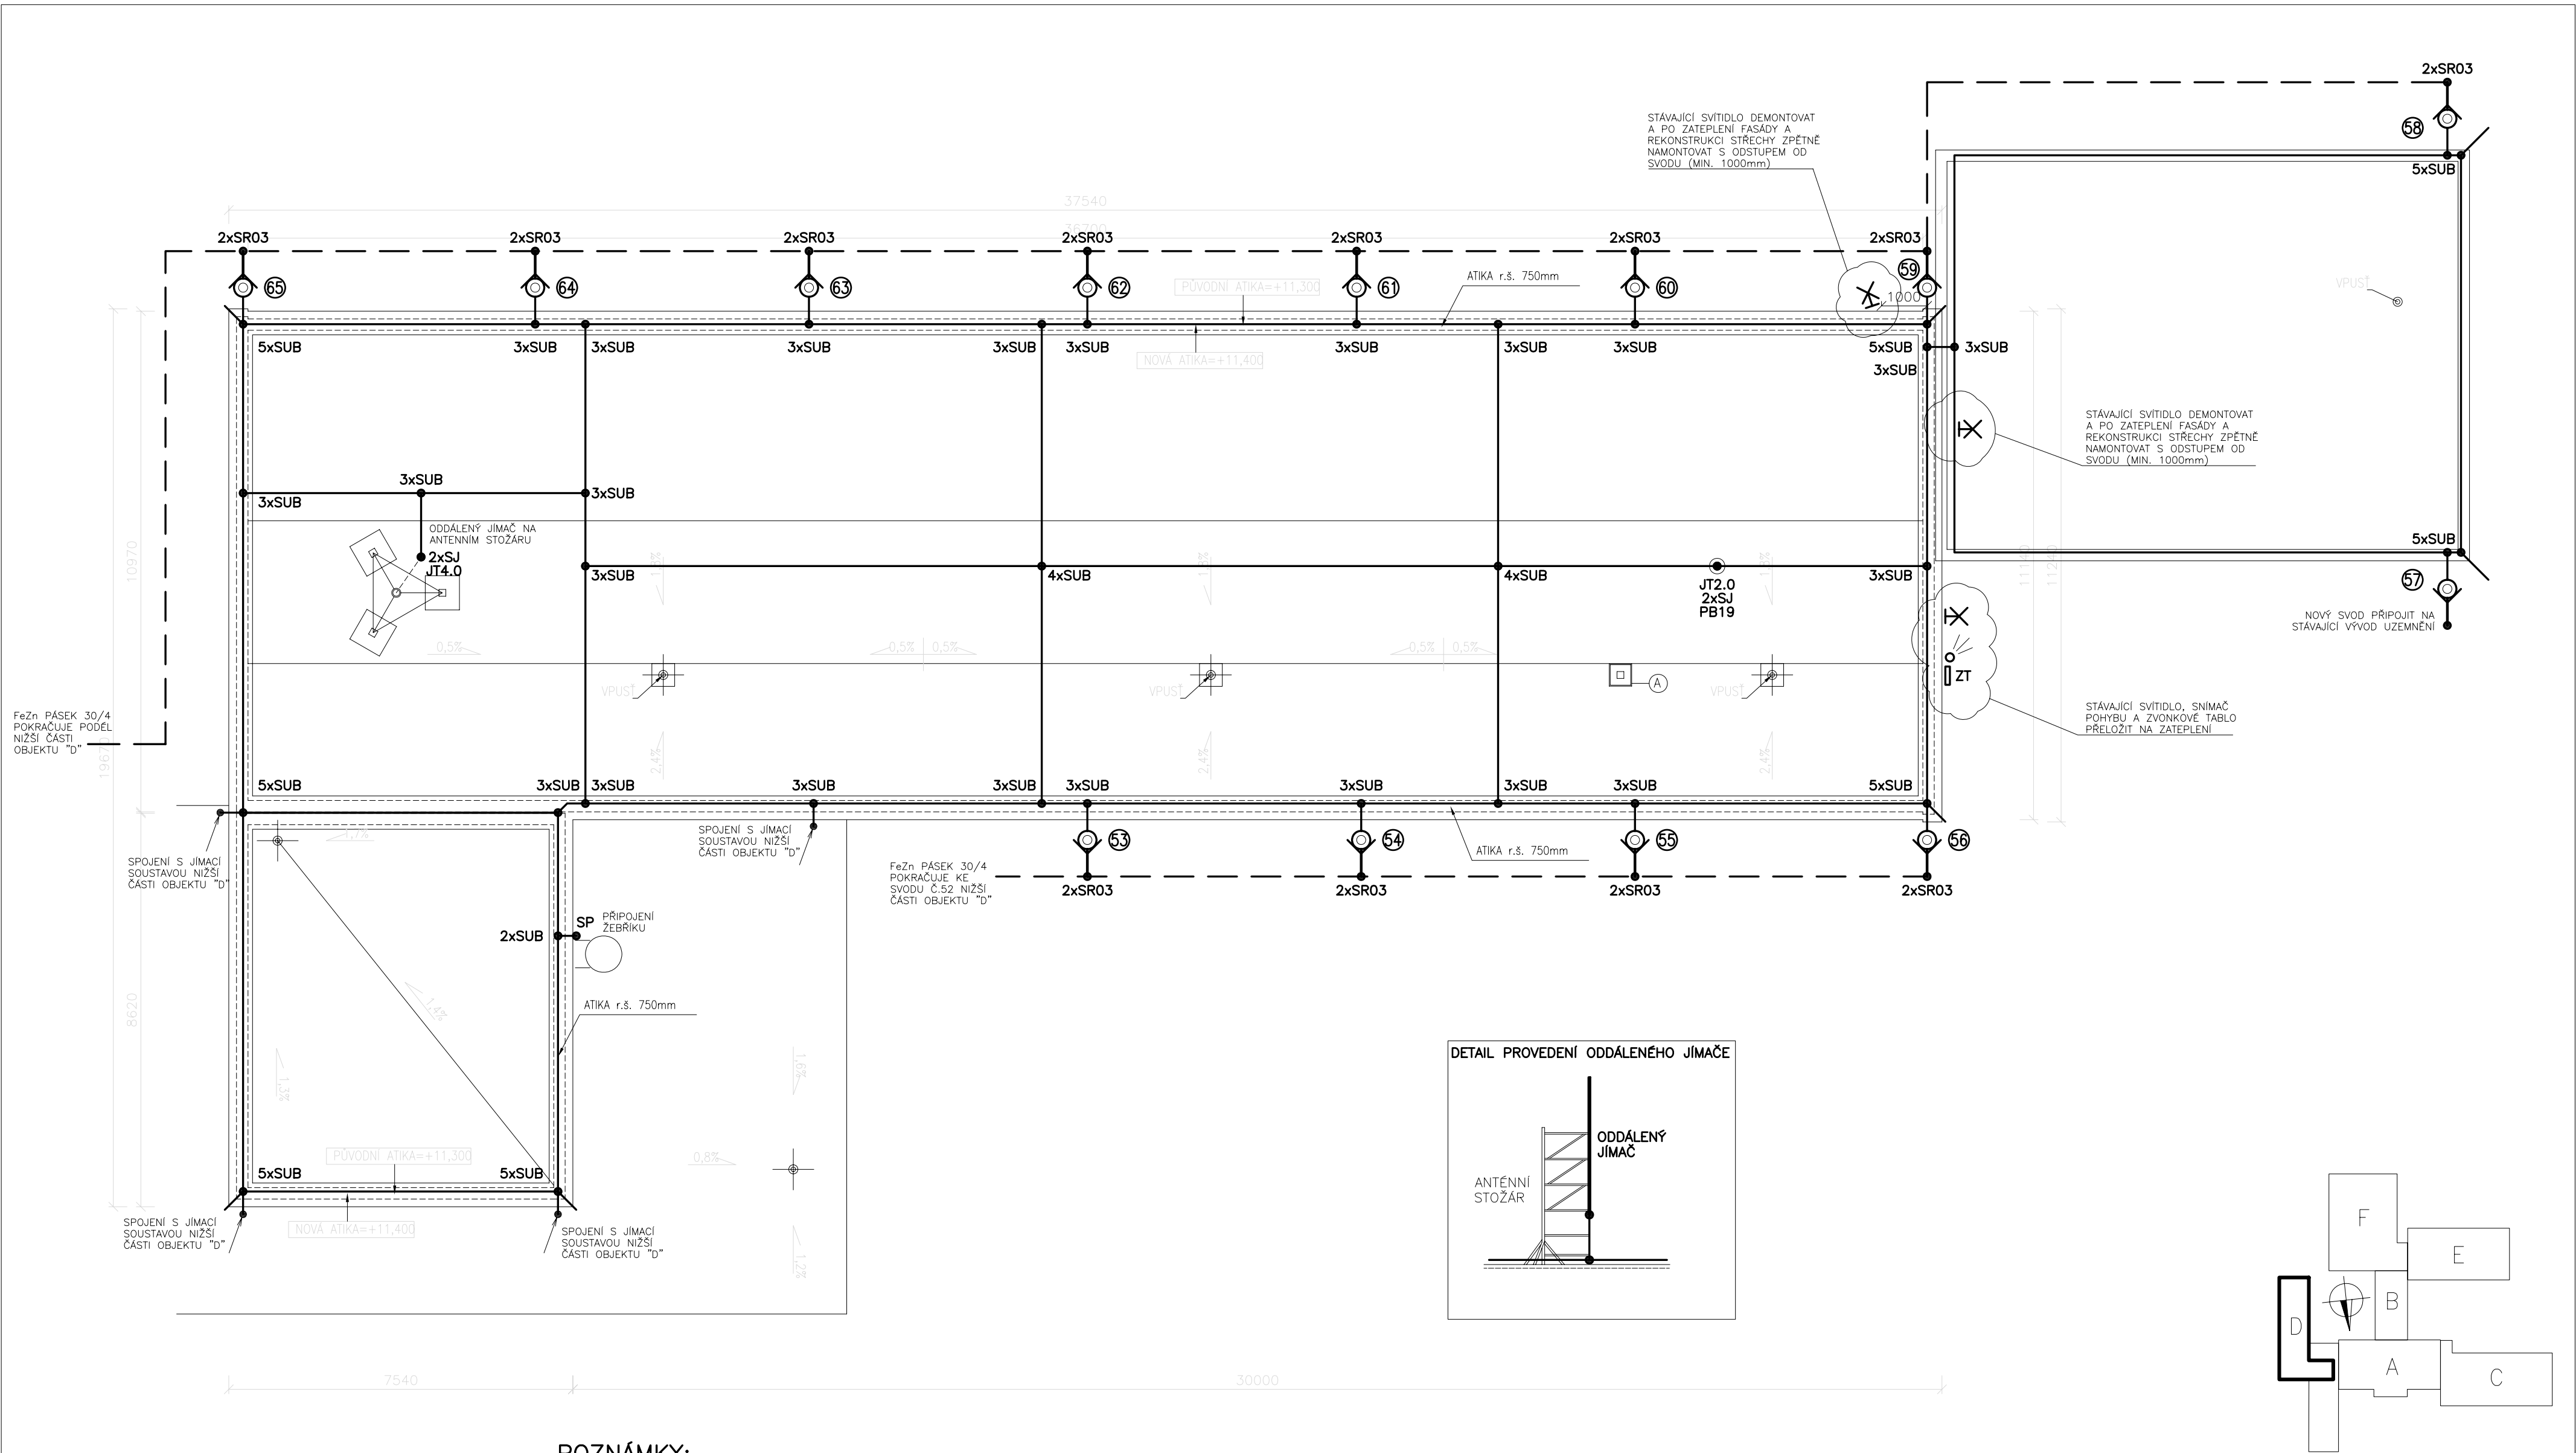

POZNÁMKY:

- STÁVAJÍCÍ ZAŘÍZENÍ NA FASÁDĚ BUDOU DEMONTOVÁNA A PO ZATEPLENÍ FASÁD BUDOU INSTALOVÁNA ZPĚT. POŠKOZENÁ SVÍTIDLA BUDOU NAHRAZENA NOVÝMI
- NOVÉ VYPÍNAČE OSVĚTLENÍ BUDOU INSTALOVÁNY DO KRABIC URČENÝCH DO ZATEPLENÍ. STÁVAJÍCÍ VODIČE BUDOU DLE POTŘEBY PRODLOUŽENY

POUŽITÉ NORMY

ČSN 33 2000-5-51 ed.3  
ČSN 33 2000-5-54 ed.3  
ČSN EN 50164  
ČSN EN 62305  
ČSN ISO 3864

LEGENDA ZNAČEK – VIZ VÝKRES "E10"

SYSTÉM OCHRANY PŘED BLESKEM JE NAVRŽEN VE TŘÍDĚ LPS II DLE ČSN EN 62305

MAXIMÁLNÍ ODPOR UZEMNĚNÍ NEMÁ BÝT VĚTŠÍ NEŽ 10Ω.

|                                                                                |  |                                 |  |   |        |              |
|--------------------------------------------------------------------------------|--|---------------------------------|--|---|--------|--------------|
| VYPRACOVAL:<br>Z. KREJČÍ                                                       |  | ZODP. PROJEKTANT:<br>P. MORAVEC |  | <div><br/>Elektromontážní firma – Projektce – Realizace<br/>Lazaretní 7, 615 00, Brno, tel: 545152705, fax: 545152768</div> |        |              |
| VEDOUČÍ PROJEKTANT:<br>P. MORAVEC                                              |  | KONTROLOVAL:<br>P. PRÝMA        |  |   |        |              |
| ZAKAZNÍK: STAVOPROJEKTA stavební firma, a.s.                                   |  |                                 |  | ARCHIVNÍ č. 334101-001-01-01-000   |        |              |
| BRNO – ST. LÍSKOVEC<br>ZŠ BOSONOŽSKÁ 9<br>ČÁST ELEKTRO<br>OCHRANA PŘED BLESKEM |  |                                 |  | STUPEŇ PROJEKT PRO ST.P.   |        |              |
|                                                                                |  |                                 |  | VÝR. ČÍSLO – Paré:   |        |              |
|                                                                                |  |                                 |  | DATUM 10/2013   |        |              |
|                                                                                |  |                                 |  | FORMÁT MĚŘITKO 4A4 1:100   |        |              |
| OBSAH VÝKRESU:<br>PAVILON D – STŘECHA NAD 3.NP                                 |  |                                 |  | LISTŮ 1   | LIST 1 | VÝKRES<br>E5 |
| NÁZEV VÝKRESU: Pádorys jímací a zemní soustavy                                 |  |                                 |  |   |        |              |