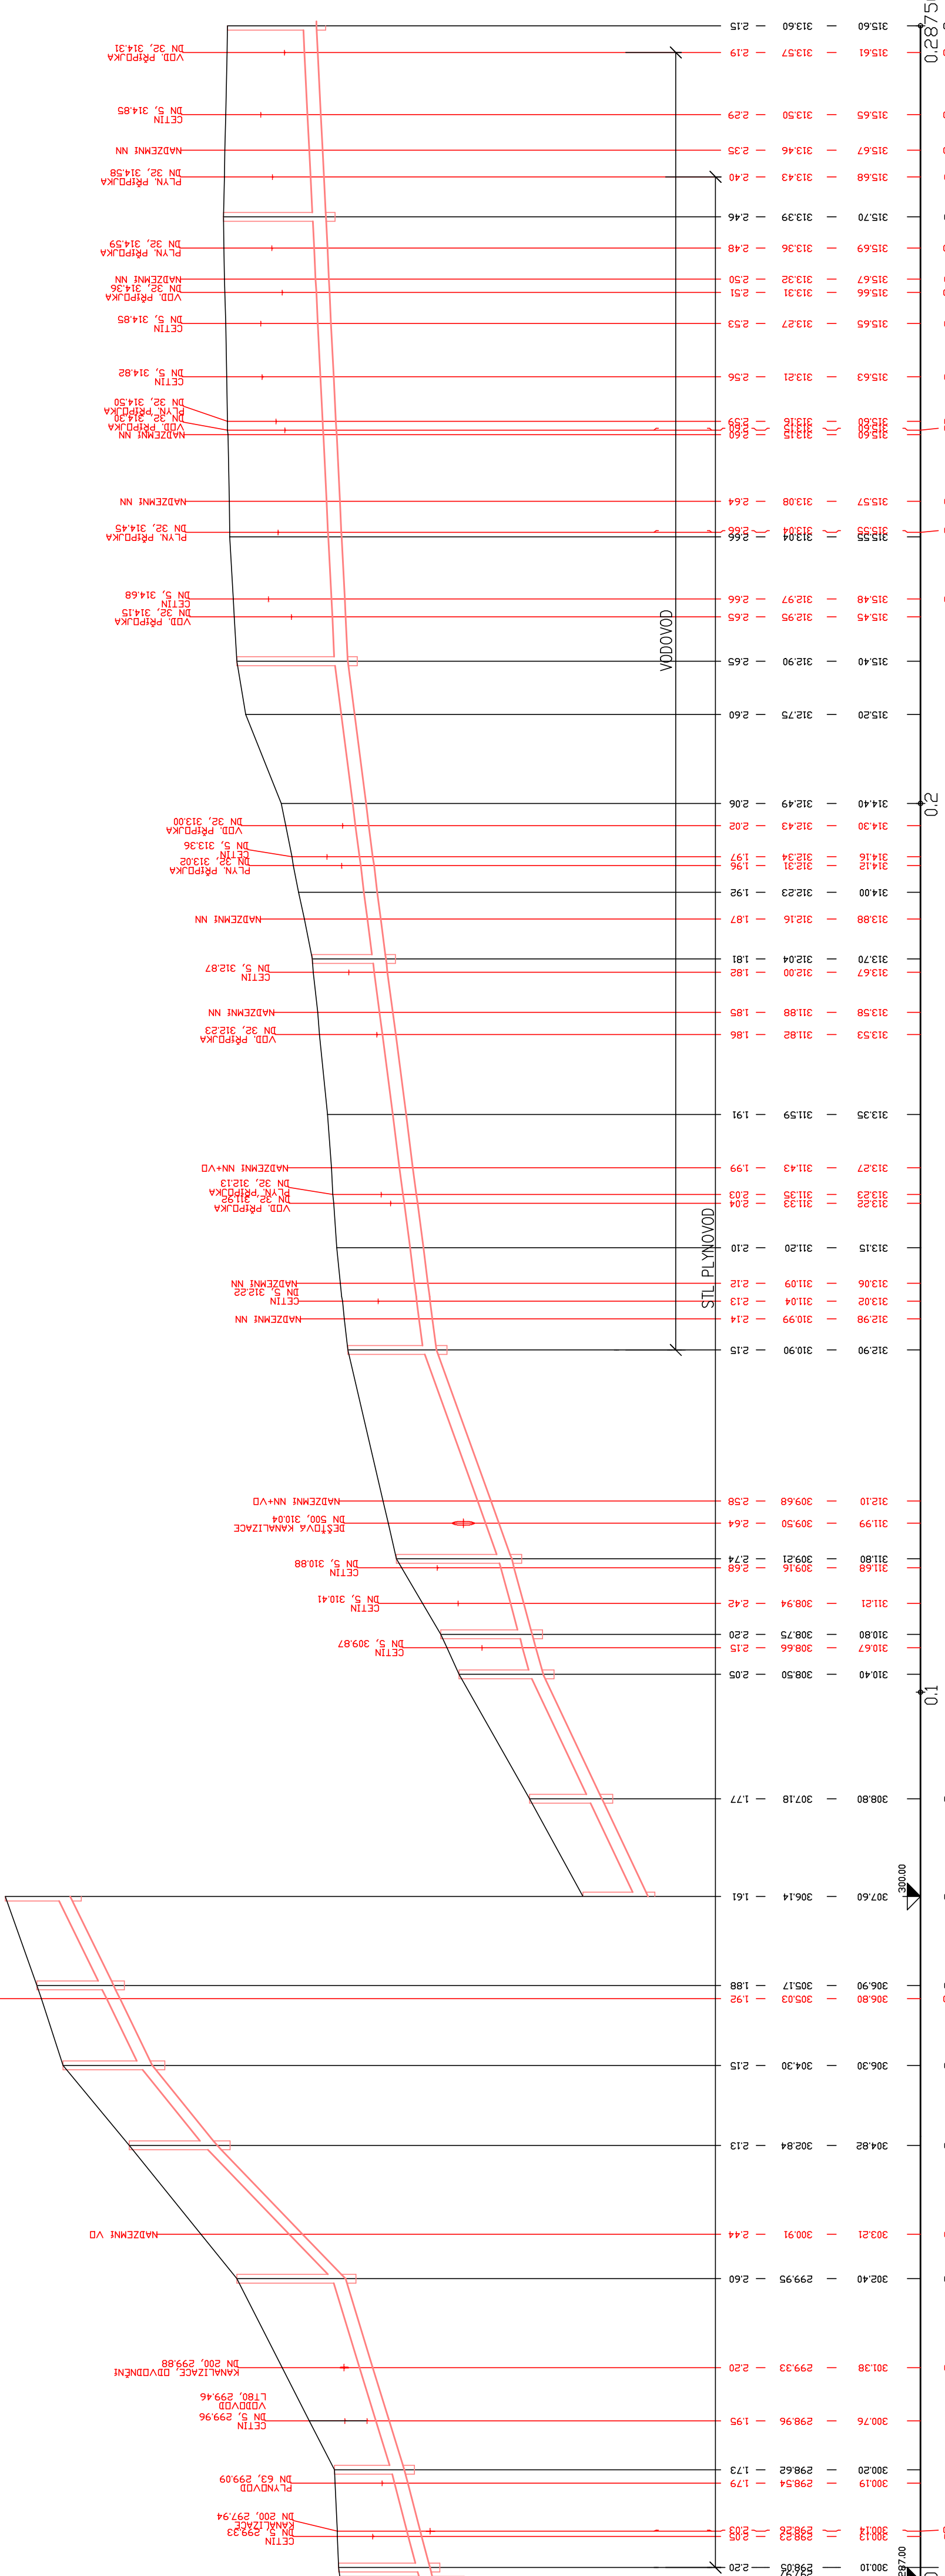


[illegible]

Podélný profil stoky

ĚŘÍTKO 1:500 / 1:100

[illegible]

KLON [promile] – DELKA [m]
N [mm] – MATERIAL – DELKA [m]
APACITA [l/s] – RYCHLOST [m/s] (dle: Colebrook)

Vypracoval :	K O L E K T I V		Zodp.projektant :		ING.R.ZAHRADNÍK		A TELIER VH s.r.o. Projektování a inženýrská činnost vodohospodářských staveb Kříkonoská 607/6 460 07 Liberec IČO : 048 980 36 DIČ : CZ04898036	
Kreslil :	Datum :	12/2021	Měřítko :	1:500/100	Stupeň :	DPS		
Akce :	CHRÁSTAVA - SPLAŠKOVÁ KANALIZACE V ULICI RICHTRŮV VRCH PODĚLNÝ PROFIL STOKY							
Kraj :	LIBERECKÝ	Investor :		MĚSTO CHRÁSTAVA, NAM. 1. MÁJE 1 463 31 CHRÁSTAVA		Formát :	5A4	Číslo zakázky :
								Číslo soupřavy :

D.2.1