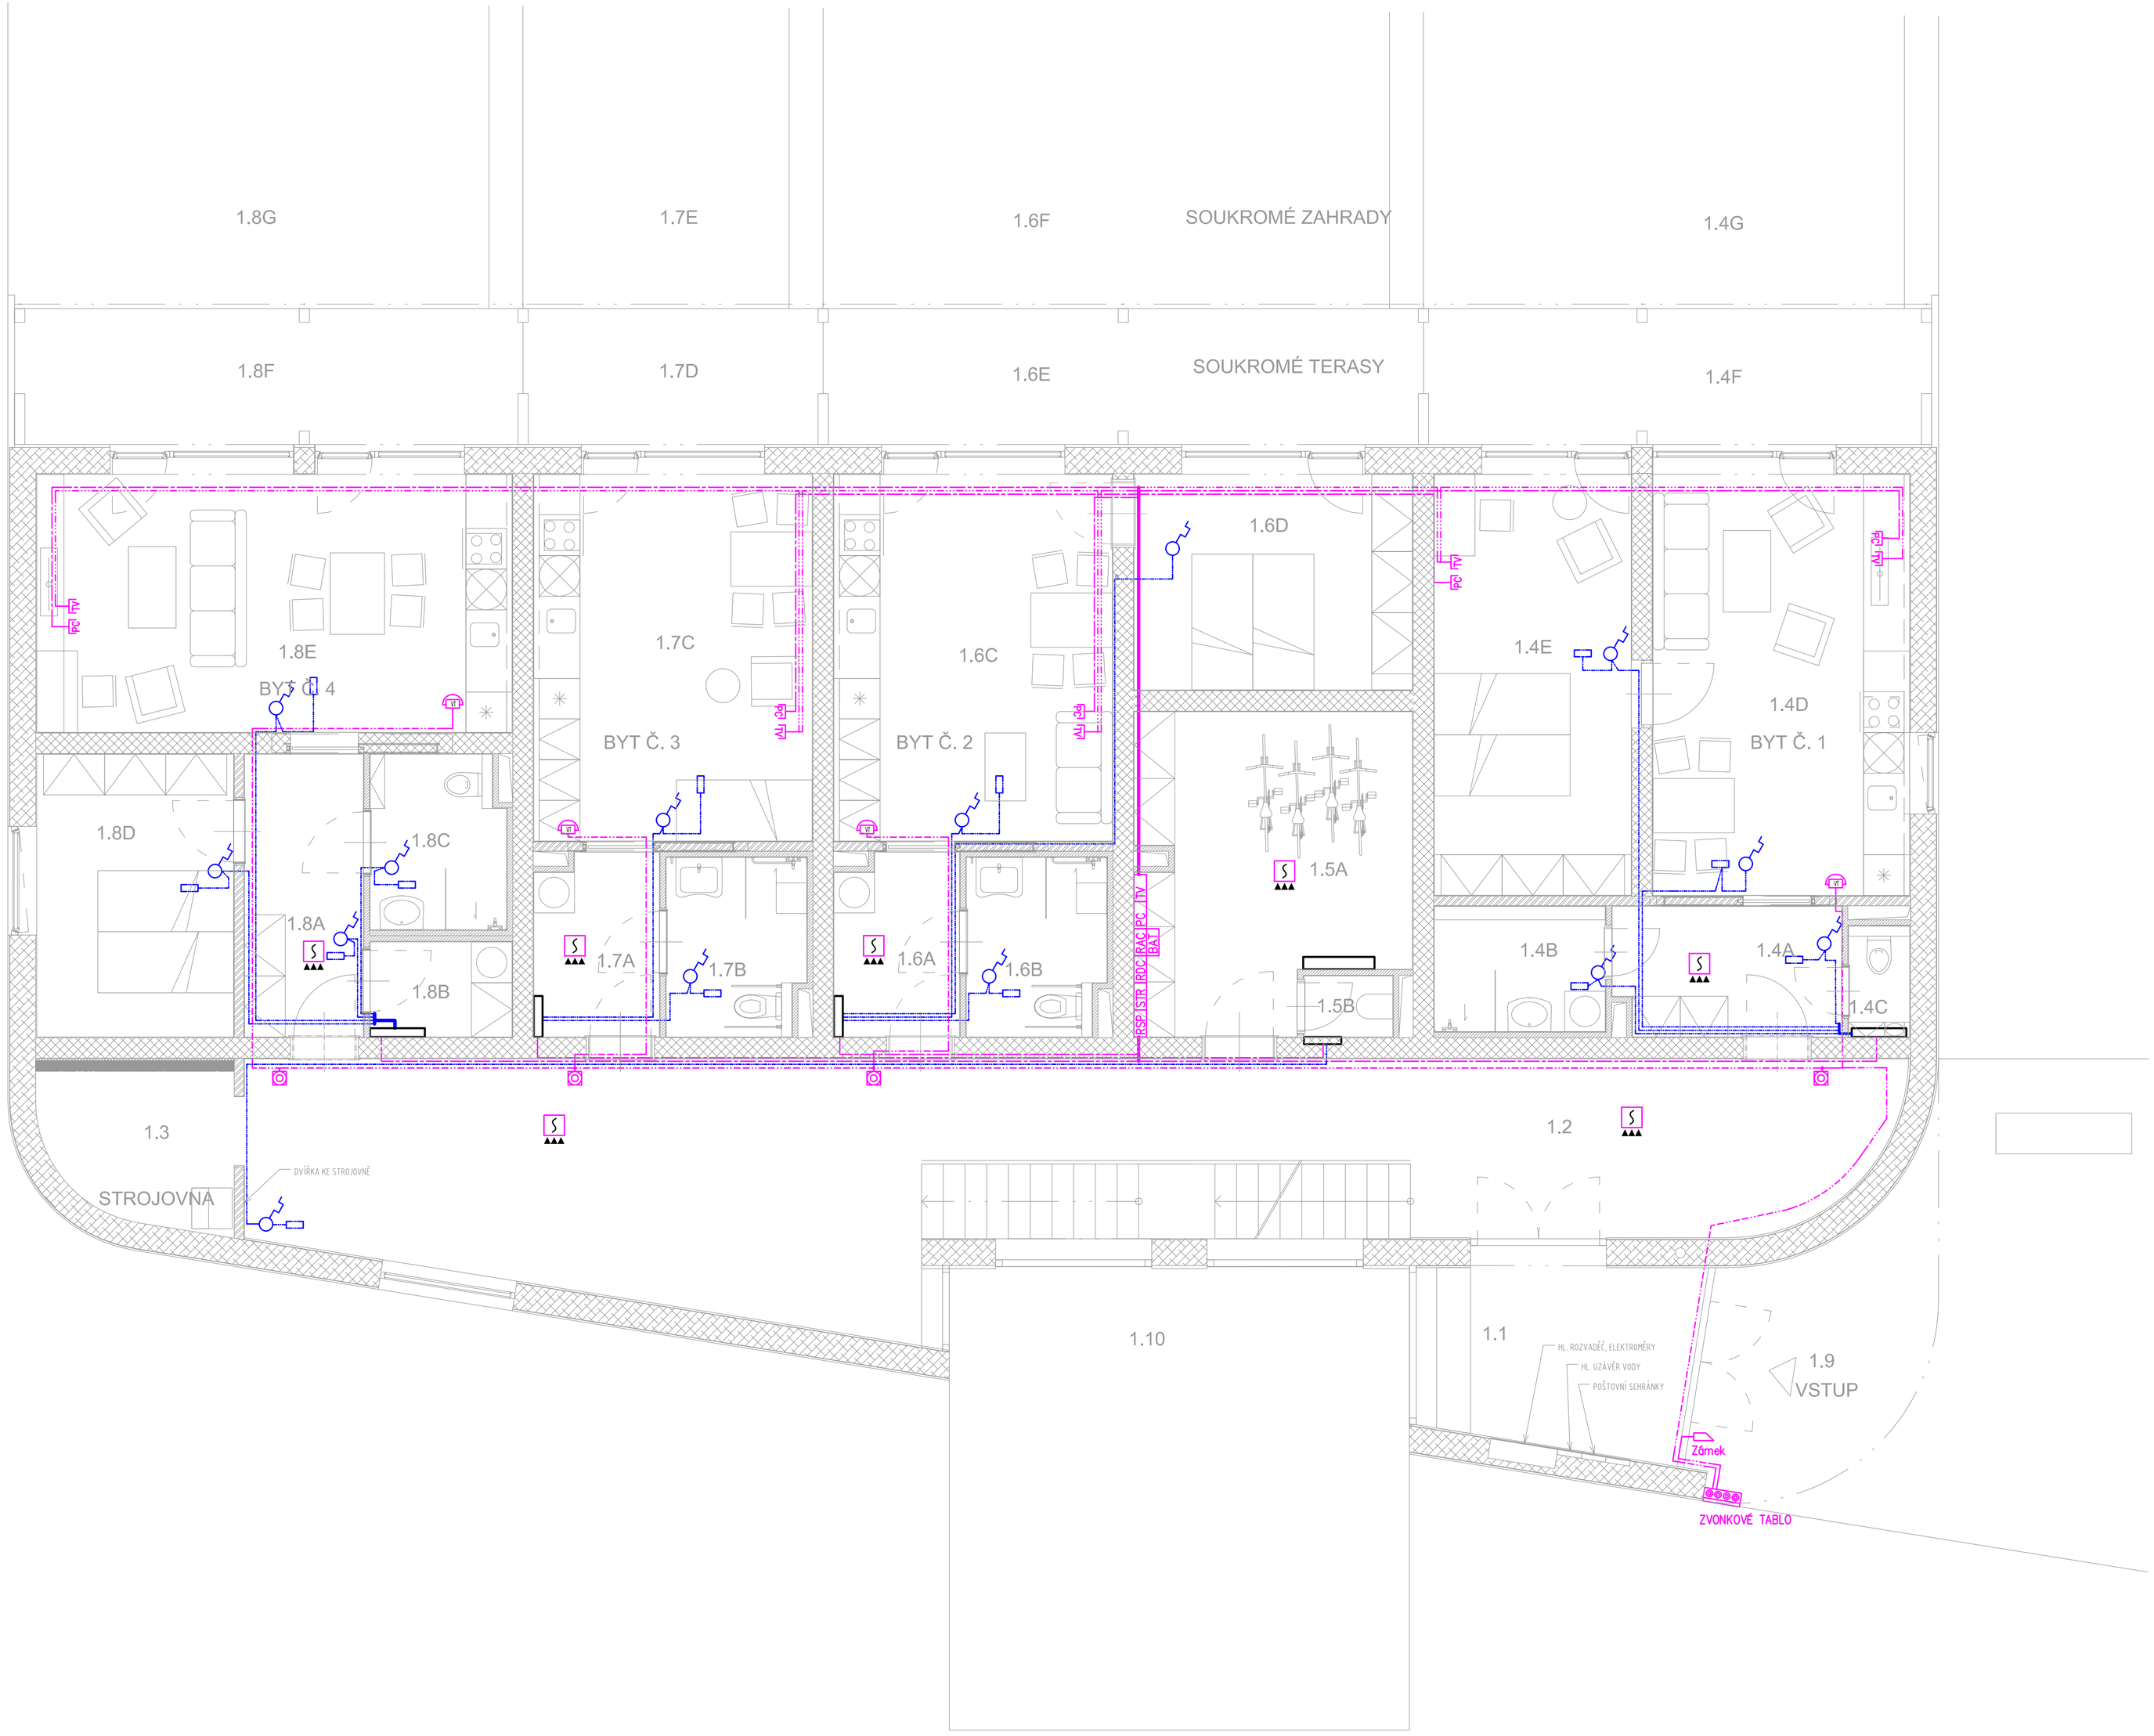


LEGENDA

Internet – PC	Trubka ohebná 2323/LPE2 – 23mm Datový kabel CAT6E UTP 4x2x0,52 Protahovací KU 68–1901 Krabice elektroinstalační pod omítku s víčkem
Domovní telefon	Trubka ohebná 2323/LPE2 – 23mm Datový kabel dle zapojení Protahovací KU 68–1901 Krabice elektroinstalační pod omítku s víčkem
Anteny	Trubka ohebná 2323/LPE2 – 23mm Kabel koaxiální 75ohm Protahovací KU 68–1901 Krabice elektroinstalační pod omítku s víčkem
Vytápění	Trubka ohebná 2323/LPE2 – 23mm Kabel CYKY3x1,5mm KU 68–1901 Krabice elektroinstalační pod omítku s víčkem
	Autonomní požární signalizace EPS
	Zvonkové tlačítko VIDEOTELEFON
	Zvonkové tablo VIDEOTELEFON
	Domácí (bytová) telefonní stanice VIDEOTELEFON
	Zásuvka 2xRJ45 CAT6
	Zásuvka TV+SAT+R
	Termostat podlahové vytápění
ROZDĚLOVAČ	Rozdělovač – podlahové vytápění

BYTOVÝ DŮM V DOLNÍCH BEŘKOVICÍCH

p.č. 194/2, k.ú. Dolní Beřkovice [628654]

INVESTOR

Obec Dolní Beřkovice
Klášterní 110
277 01 Dolní Beřkovice
IČO: 00236799

PROJEKTANT / AUTOR

City Upgrade s.r.o.
Dukovany 221
675 56 Dukovany

http://cityupgrade.cz
architekti@cityupgrade.cz

ZODPOVĚDNÝ PROJEKTANT

Ing. Arnold Mlčák
ČKAIT 0400652
KANCELÁŘ MLČÁK
http://mlcak.cz
kancelar.mlcak@gmail.com

PROJEKTANKT ČÁSTI

Ing. Arnold Mlčák
ČKAIT 0400652

RAZÍTKO | ČÍSLO PARÉ

±0,000 = 161,6 m n. m. (Bvp)

Č. ZAKÁZKY	DATUM
xx	4/2022
MĚŘÍTKO	FORMÁT
1:50	A1

OBJEKT
SO.01 - BYTOVÝ DŮM

NÁZEV VÝKRESU
Slaboproudá elektroinstalace 1NP

STUPEŇ
DÚR + DSP + DPS

ČÁST	ČÍSLO	REVIZE
D.1.4.c	E4	/00