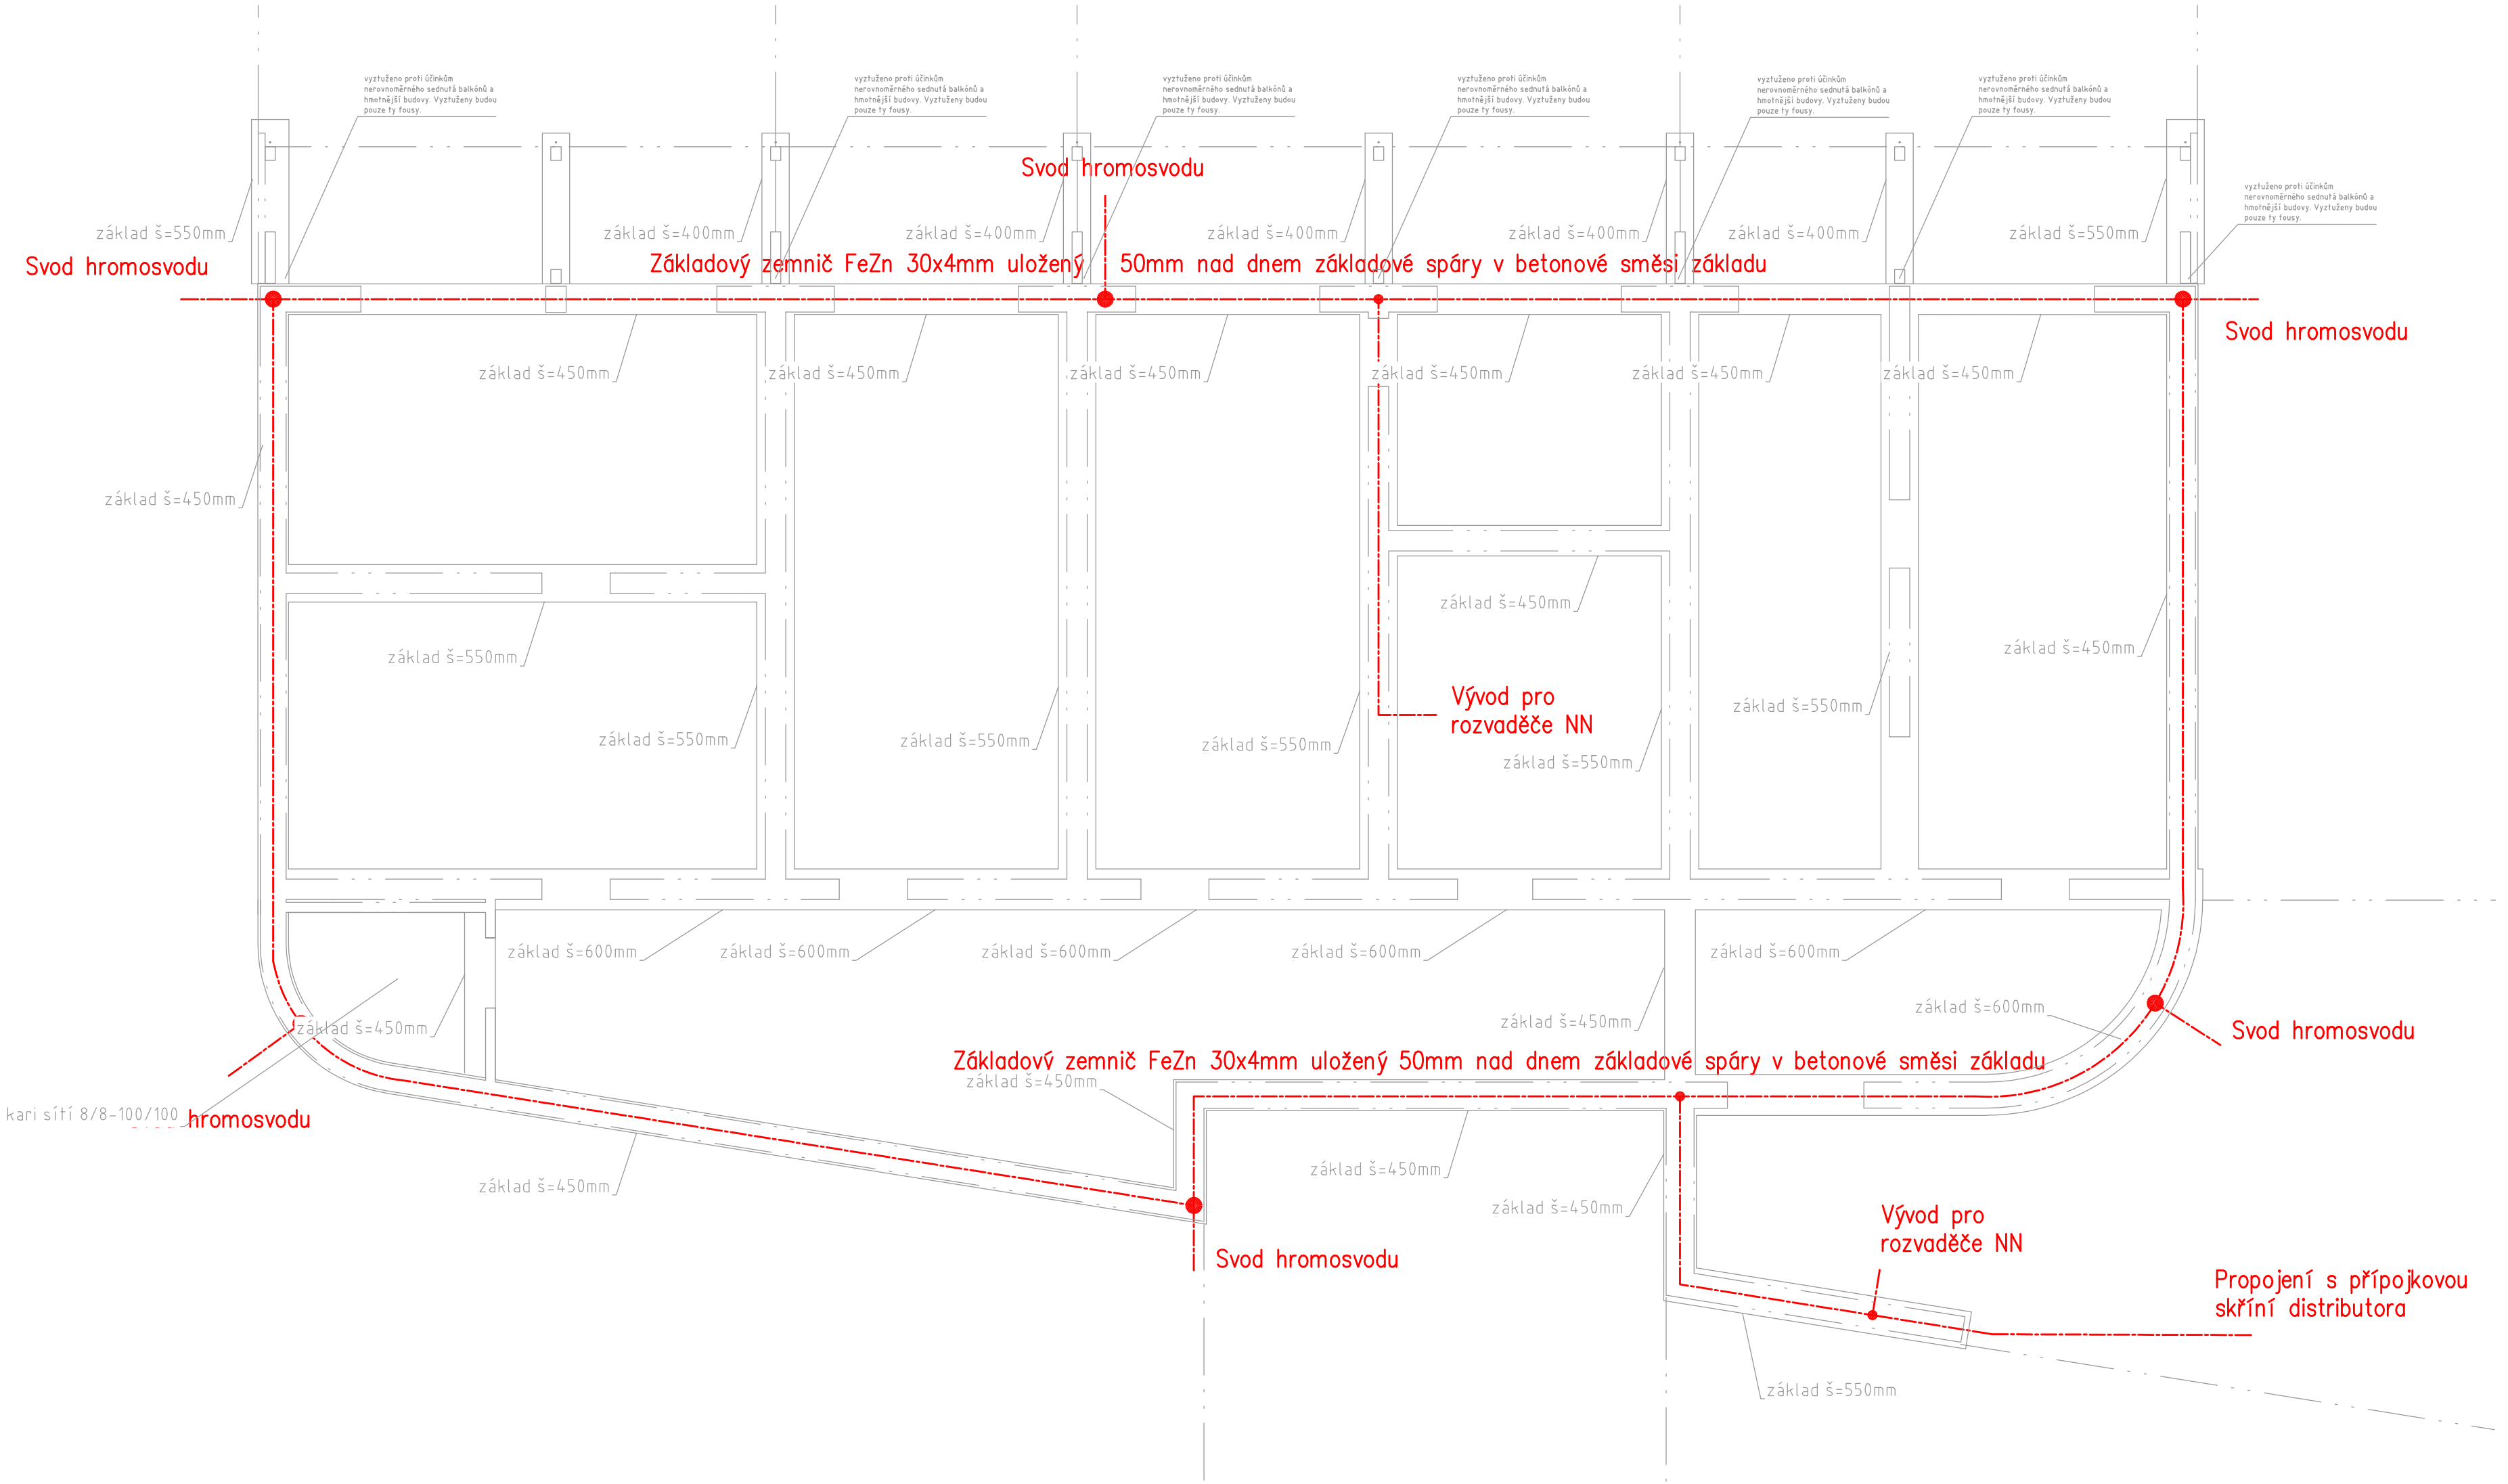


BYTOVÝ DŮM V DOLNÍCH BEŘKOVICÍCH

p.č. 194/2, k.ú. Dolní Beřkovice [628654]

INVESTOR

Obec Dolní Beřkovice
Klášterní 110
277 01 Dolní Beřkovice
IČO: 00236799

PROJEKTANT / AUTOR

City Upgrade s.r.o.
Dukovany 221
675 56 Dukovany

http://cityupgrade.cz
architekti@cityupgrade.cz

ZODPOVĚDNÝ PROJEKTANT

Ing. Arnold Mlčák
ČKAIT 0400652
KANCELÁŘ MLČÁK
http://mlcak.cz
kancelar.mlcak@gmail.com

PROJEKTANKT ČÁSTI

Ing. Arnold Mlčák
ČKAIT 0400652

RAZÍTKO

ČÍSLO PARÉ

±0,000 = 161,6 m n. m. (Bvp)

Č. ZAKÁZKY	DATUM
xx	4/2022
MĚŘÍTKO	FORMÁT
1:50	A1

OBJEKT

SO.01 - BYTOVÝ DŮM

NÁZEV VÝKRESU

UZEMNĚNÍ

STUPEŇ

DÚR + DSP + DPS

ČÁST	ČÍSLO	REVIZE
D.1.4.c	E6	/00