
ROZHLEDOVÉ POMĚRY 1:250

POPIS:

Rozhledové poměry v napojení na stávající silnici III/24637 jsou prověřeny na rychlost 50 km/h (současná dovolená rychlost). Napojení navržené komunikace je posouzeno dle ČSN 73 6102, rozhledový bod je umístěn ve vzdálenosti 3,0 m od okraje jízdního pásu ve výšce 1,0 m nad povrchem vozovky, odvěsny rozhledového trojúhelníku jsou vyneseny na obě strany křižovatky do osy přilehlého jízdního pruhu silnice III/24637 (není zakázáno předjíždění na stávající silnici III. třídy) na základě uspořádání A (STOP), dle ČSN 73 6102, tab. 19. Na ploše rozhledového trojúhelníku se nesmí vyskytovat žádné překážky bránící výhledu, definované dle ČSN 73 6102.

Na ploše rozhl. trojúhelníku se nesmí vyskytovat žádné překážky bránící výhledu, definované dle ČSN 73 6102 (sloup VO má průměr D=0,133 m, tudíž dle ČSN 73 6102 není překážkou v rozhledu).

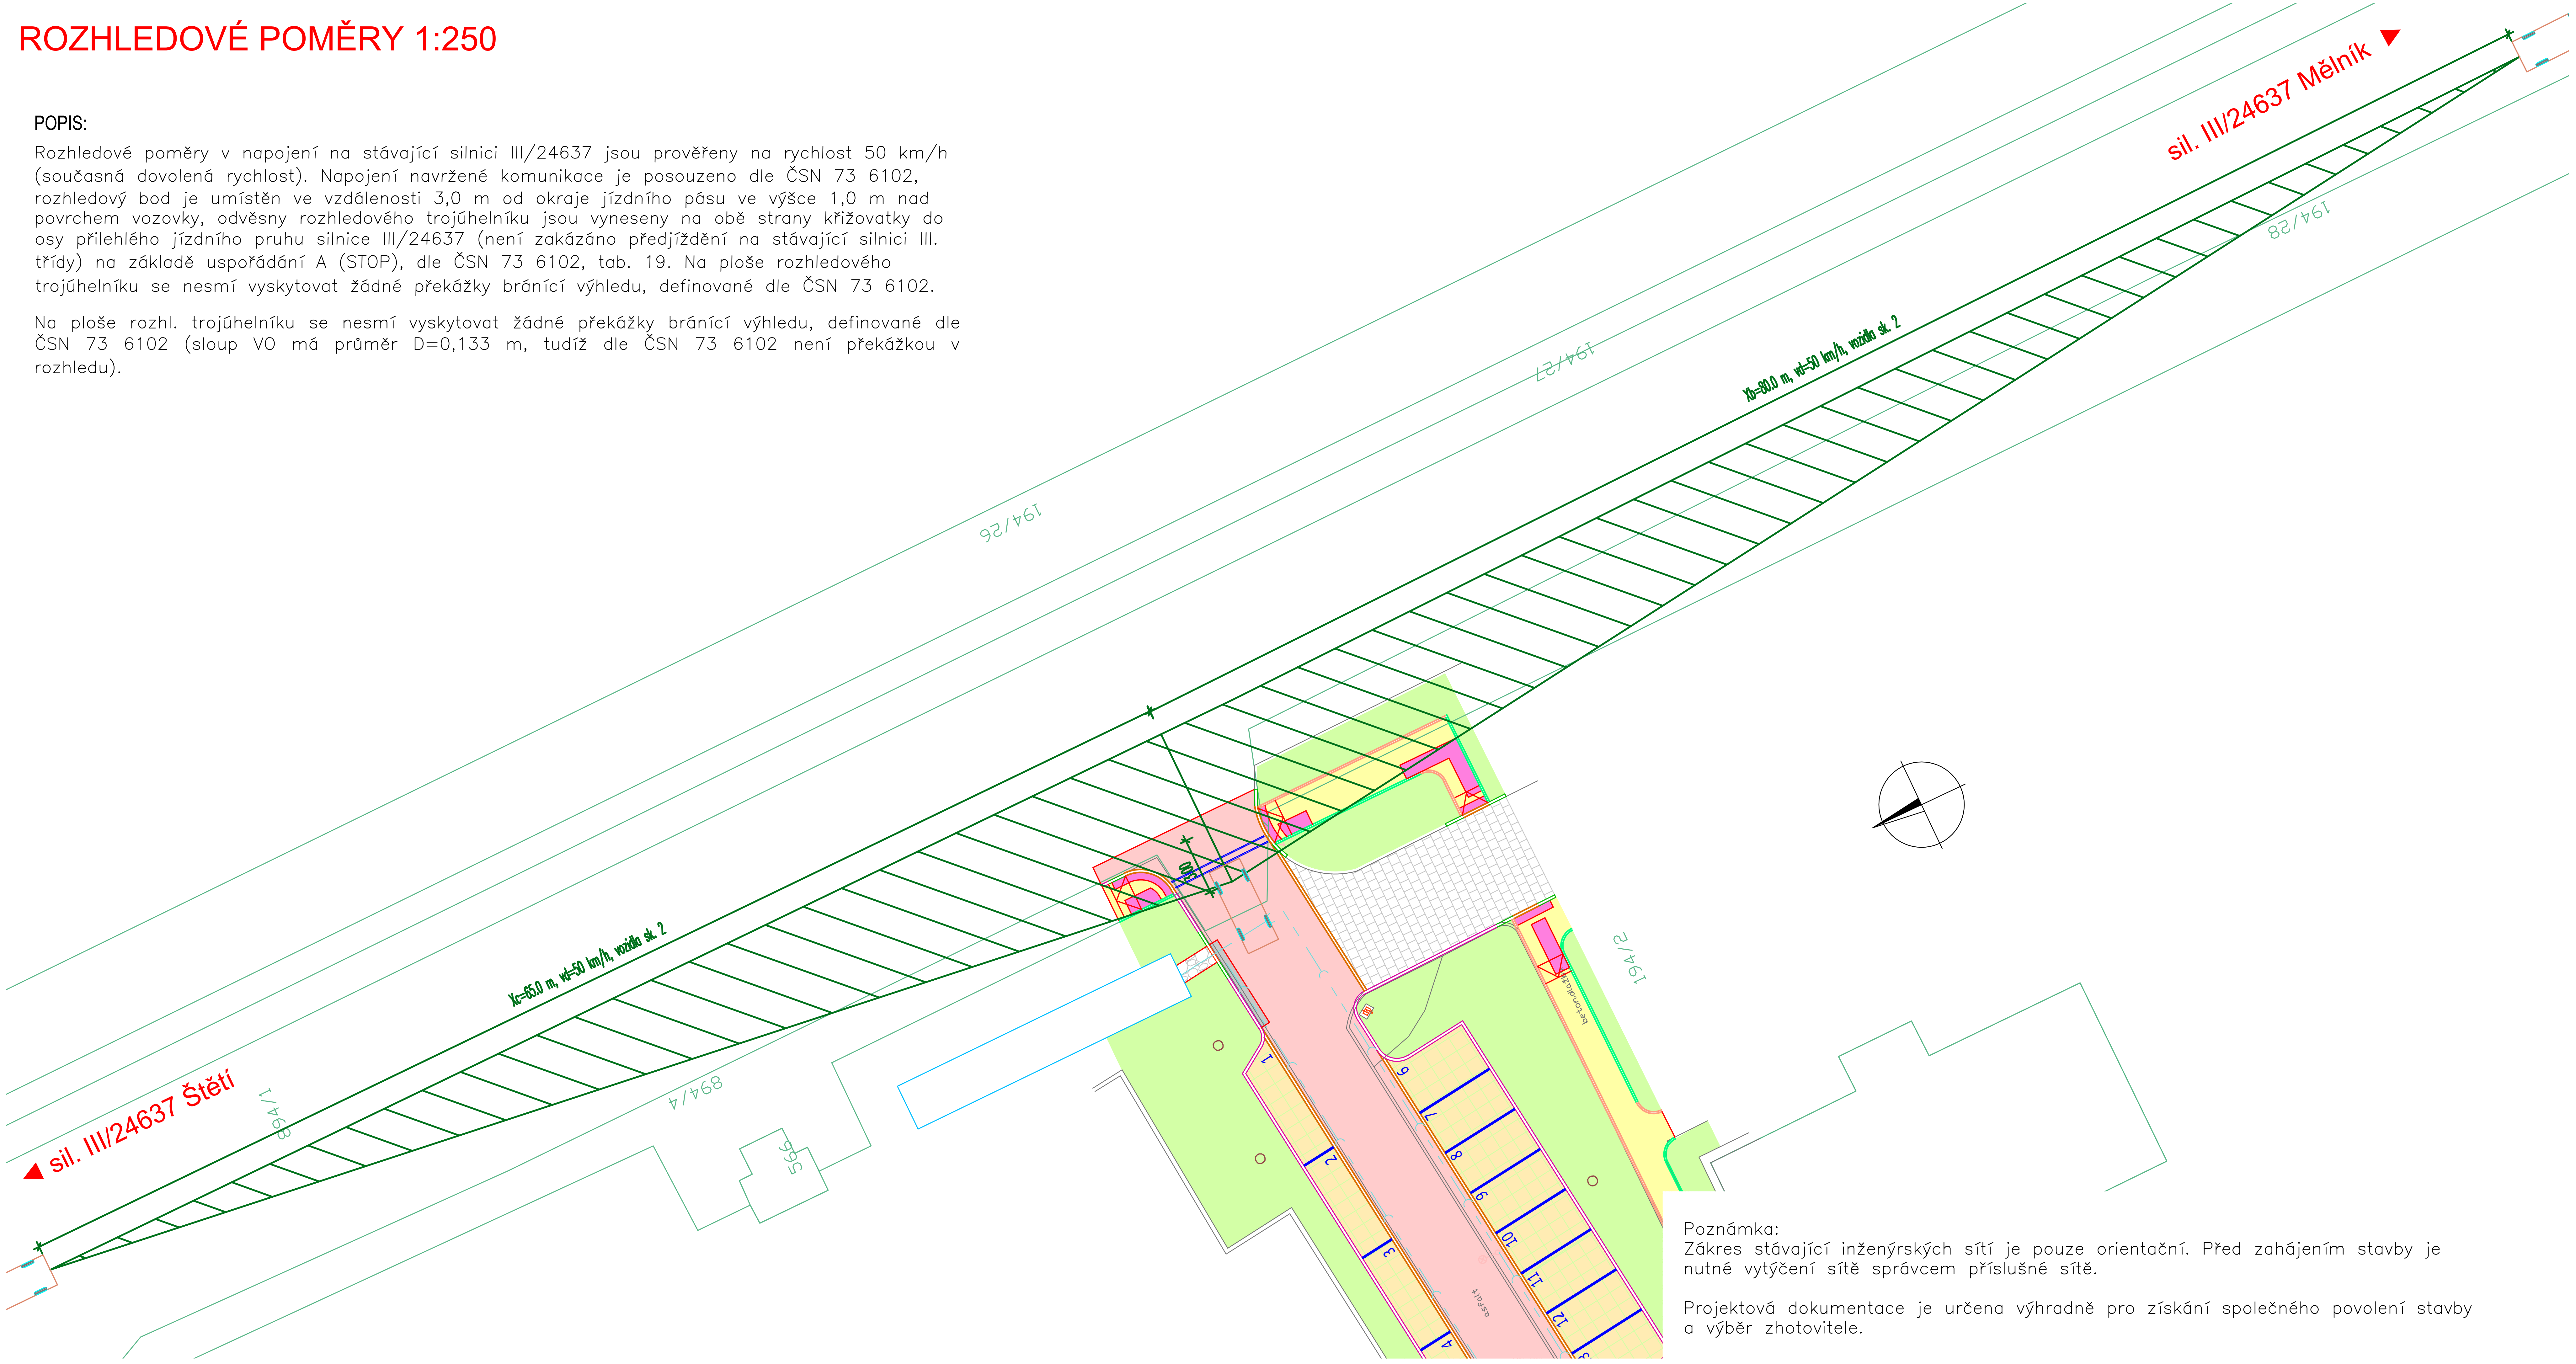

Poznámka:
Zákres stávající inženýrských sítí je pouze orientační. Před zahájením stavby je nutné vytýčení sítě správcem příslušné sítě.

Projektová dokumentace je určena výhradně pro získání společného povolení stavby a výběr zhotovitele.

BYTOVÝ DŮM V DOLNÍCH BEŘKOVICÍCH

p.č. 194/2, 194/28, 894/1, 894/4
k.ú. Dolní Beřkovice [628654]

INVESTOR

Obec Dolní Beřkovice
Klášterní 110
277 01 Dolní Beřkovice
IČO: 00236799

PROJEKTANT / AUTOR

City Upgrade s.r.o.
Dukovany 221
675 56 Dukovany

http://cityupgrade.cz
architekti@cityupgrade.cz

ZODPOVĚDNÝ PROJEKTANT

Ing. Martin Valášek
ČKAIT 0014536

PROJEKTANT ČÁSTI

Ing. arch. Anita Prokešová
Ing. Martin Valášek

RAZÍTKO	ČÍSLO PARÉ

Č. ZAKÁZKY	DATUM
187	03 / 2022
MĚŘÍTKO	FORMÁT
1:250	3xA4

OBJEKT

SO.03 DOPRAVNÍ INFRASTRUKTURA

NÁZEV VÝKRESU

ROZHLEDOVÉ POMĚRY

STUPEŇ

DÚR + DSP + DPS

ČÁST	ČÍSLO	REVIZE
D.	008	/00