
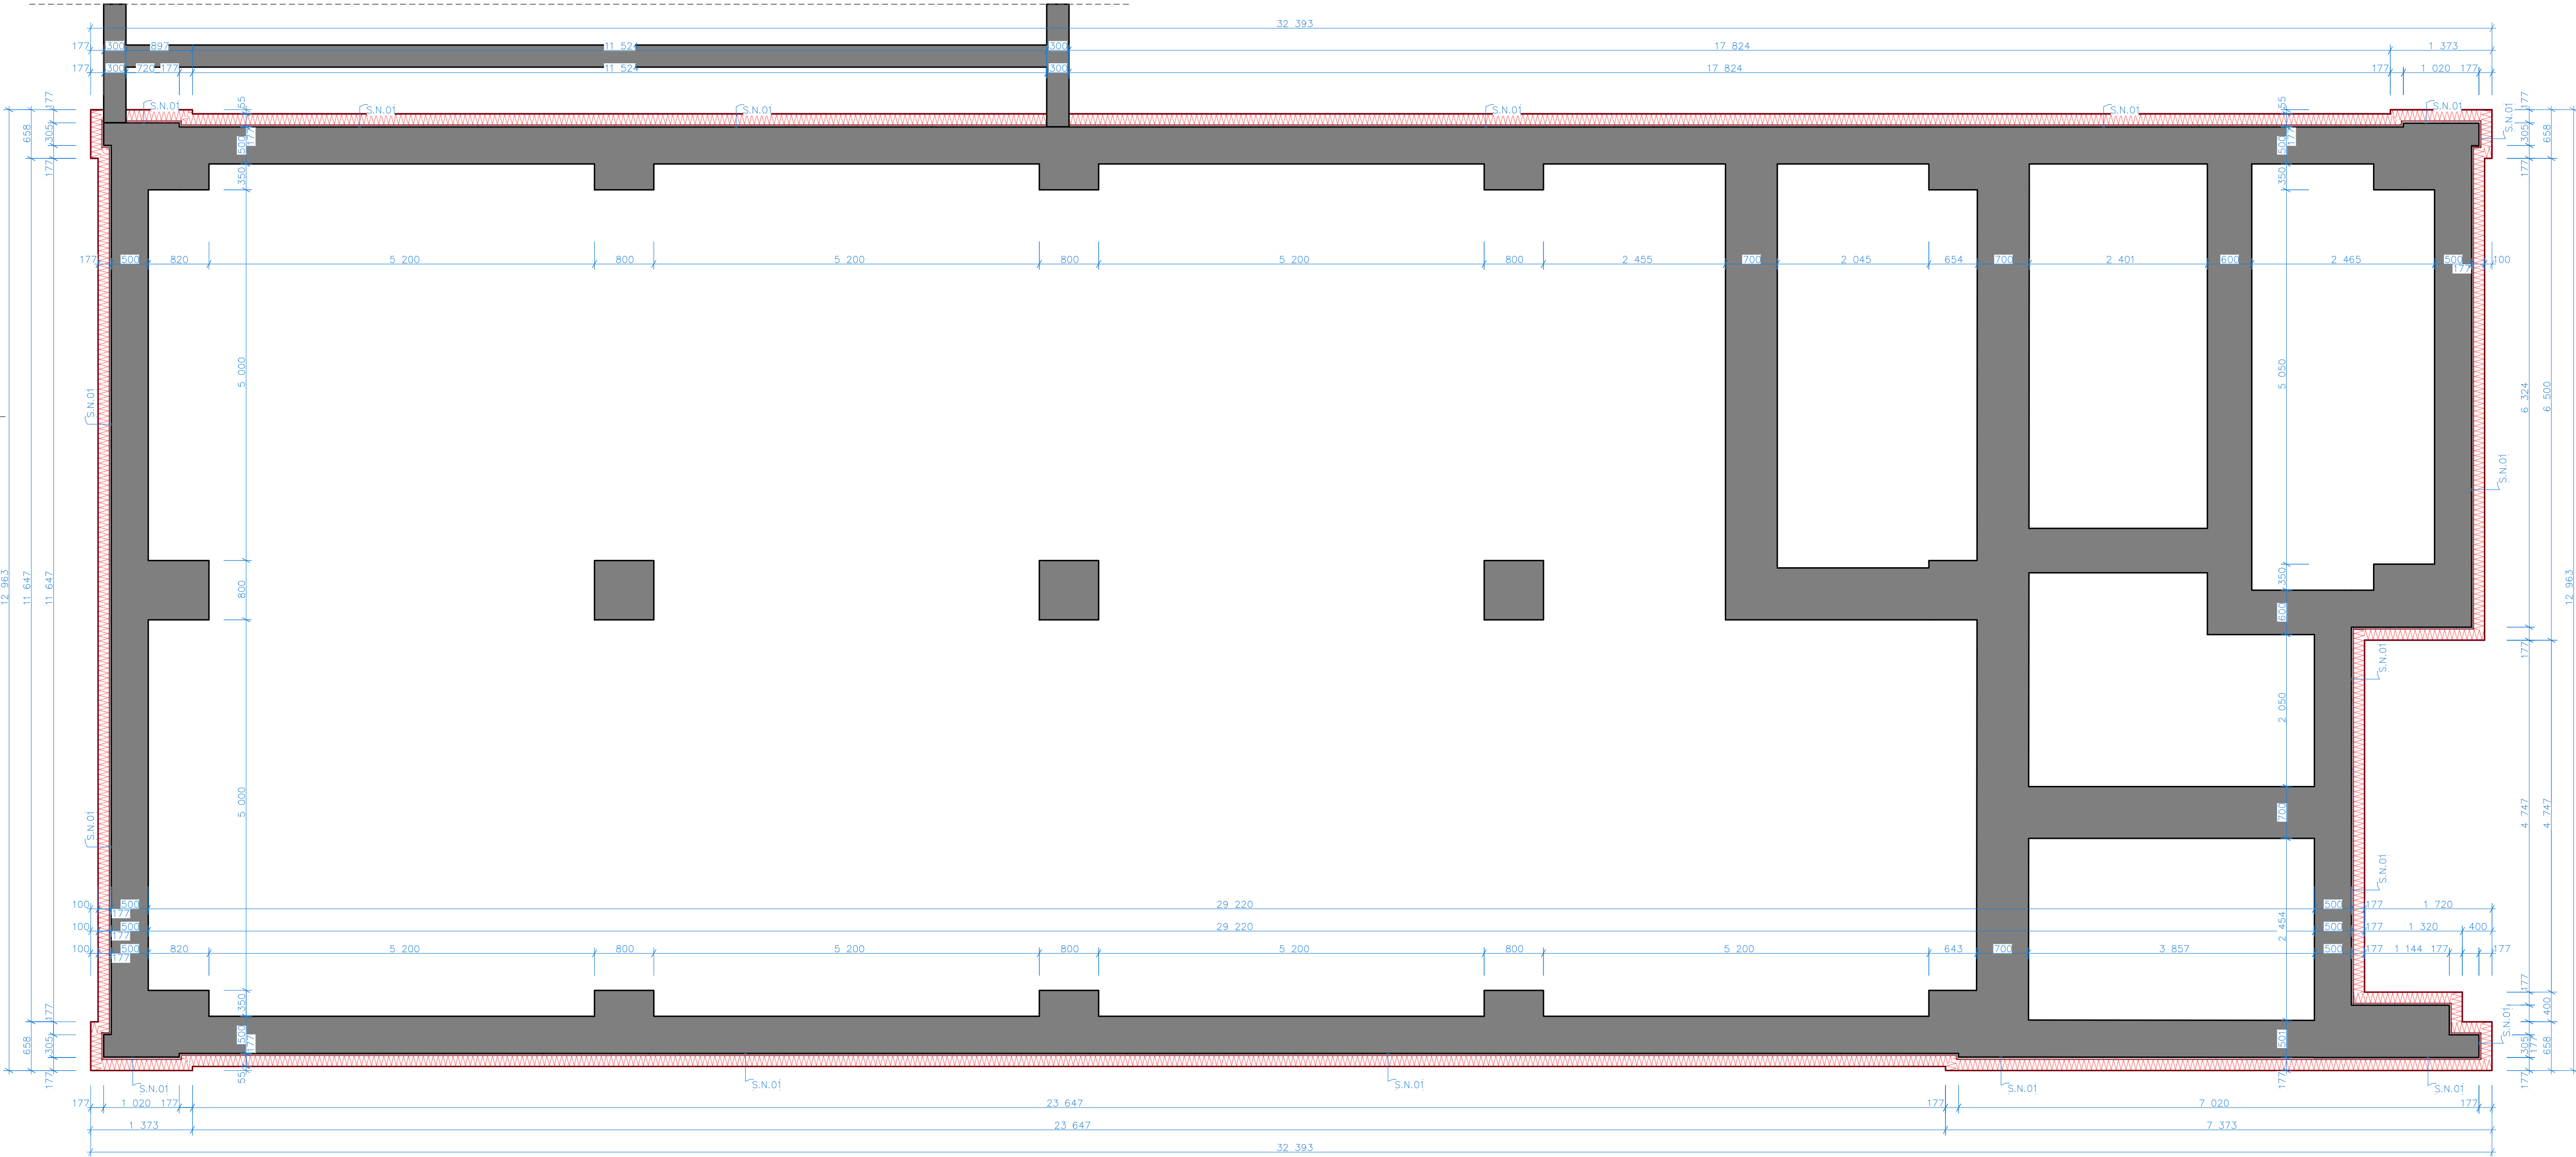


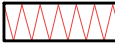

LEGENDA:

- S.N.01. Skladba obvodového zdiva – sokl
- tenkovrstvá dekorativní omítka na oblast soklu, tl. 2,25–3,5 mm
 - podkladní nátěr na bázi akrylátové disperze, probarvená, na dek. omítku
 - lepicí hmota na bázi cementu pro ETICS + výztužná sklotextilní síťovina tl. 6 mm
 - tepelná izolace z desek na bázi pěnového skla, 0,036 W.m⁻¹.K⁻¹ + kotvící hmoždinka, zatluokač, zapuštěná montáž, tl. 140 mm
 - asfaltová lepicí a hydroizolační hmota, tl. 20 mm
 - jádrové omítková směs, zrnitos 2,0 mm, tl. 10 mm
 - stávající obvodové konstrukce

 Tepelná izolace z desek na bázi pěnového skla, 0,036 W.m⁻¹.K⁻¹ + kotvící hmoždinka, zatluokač, zapuštěná montáž

 Stávající konstrukce – bez rozlišení materiálu

0,000 = + 141,55 m.n.m.

Souřadnicový systém: s-JTSK 10 / 2023 – VER.00

Výškový systém: Balt p.v.

Název a adresa akce:

Snížení en. náročnosti v. haly firmy ZPA EKOREG, spol. s r.o.

Místo: p.č. 2945, Ústí nad Labem [554804], Střekov [775258]

Majitel, investor:

ZPA EKOREG spol. s r.o, IČ: 472 83 271

Adresa: Děčínská 726/55, Střekov, 400 03

Projektant:

 ÚSTECKÁ PROJEKČNÍ s.r.o.
+420 777 318139 | info@usteckaprojekcni.cz
IČ: 039 90 273

Vypracoval: Václav Myslík

Kontroloval: Ing. Josef Franěk

D.1.1.Architektonicko stavební řešení

Stupeň projektové dokumentace:

Rozsah a obsah projektové dokumentace pro vydání společného povolení
Dle přílohy č.8 k vyhlášce č.405/2017 kterou se mění vyhláška
č.499/2006 Sb., o dokumentaci staveb, ve znění vyhlášky č.62/2013 Sb.,
a vyhláška č.169/2016 Sb. o stanovení rozsahu dokumentace veřejné
zakázky na stavební práce a soupisu st. prací

Druh akce: Zateplení obálky budovy Datum: Říjen / 2023

Formát: 841/420 Měřítko: 1:50

Název výkresu: Nový stav – Základy

Číslo výkresu: D.1.1.b.04