


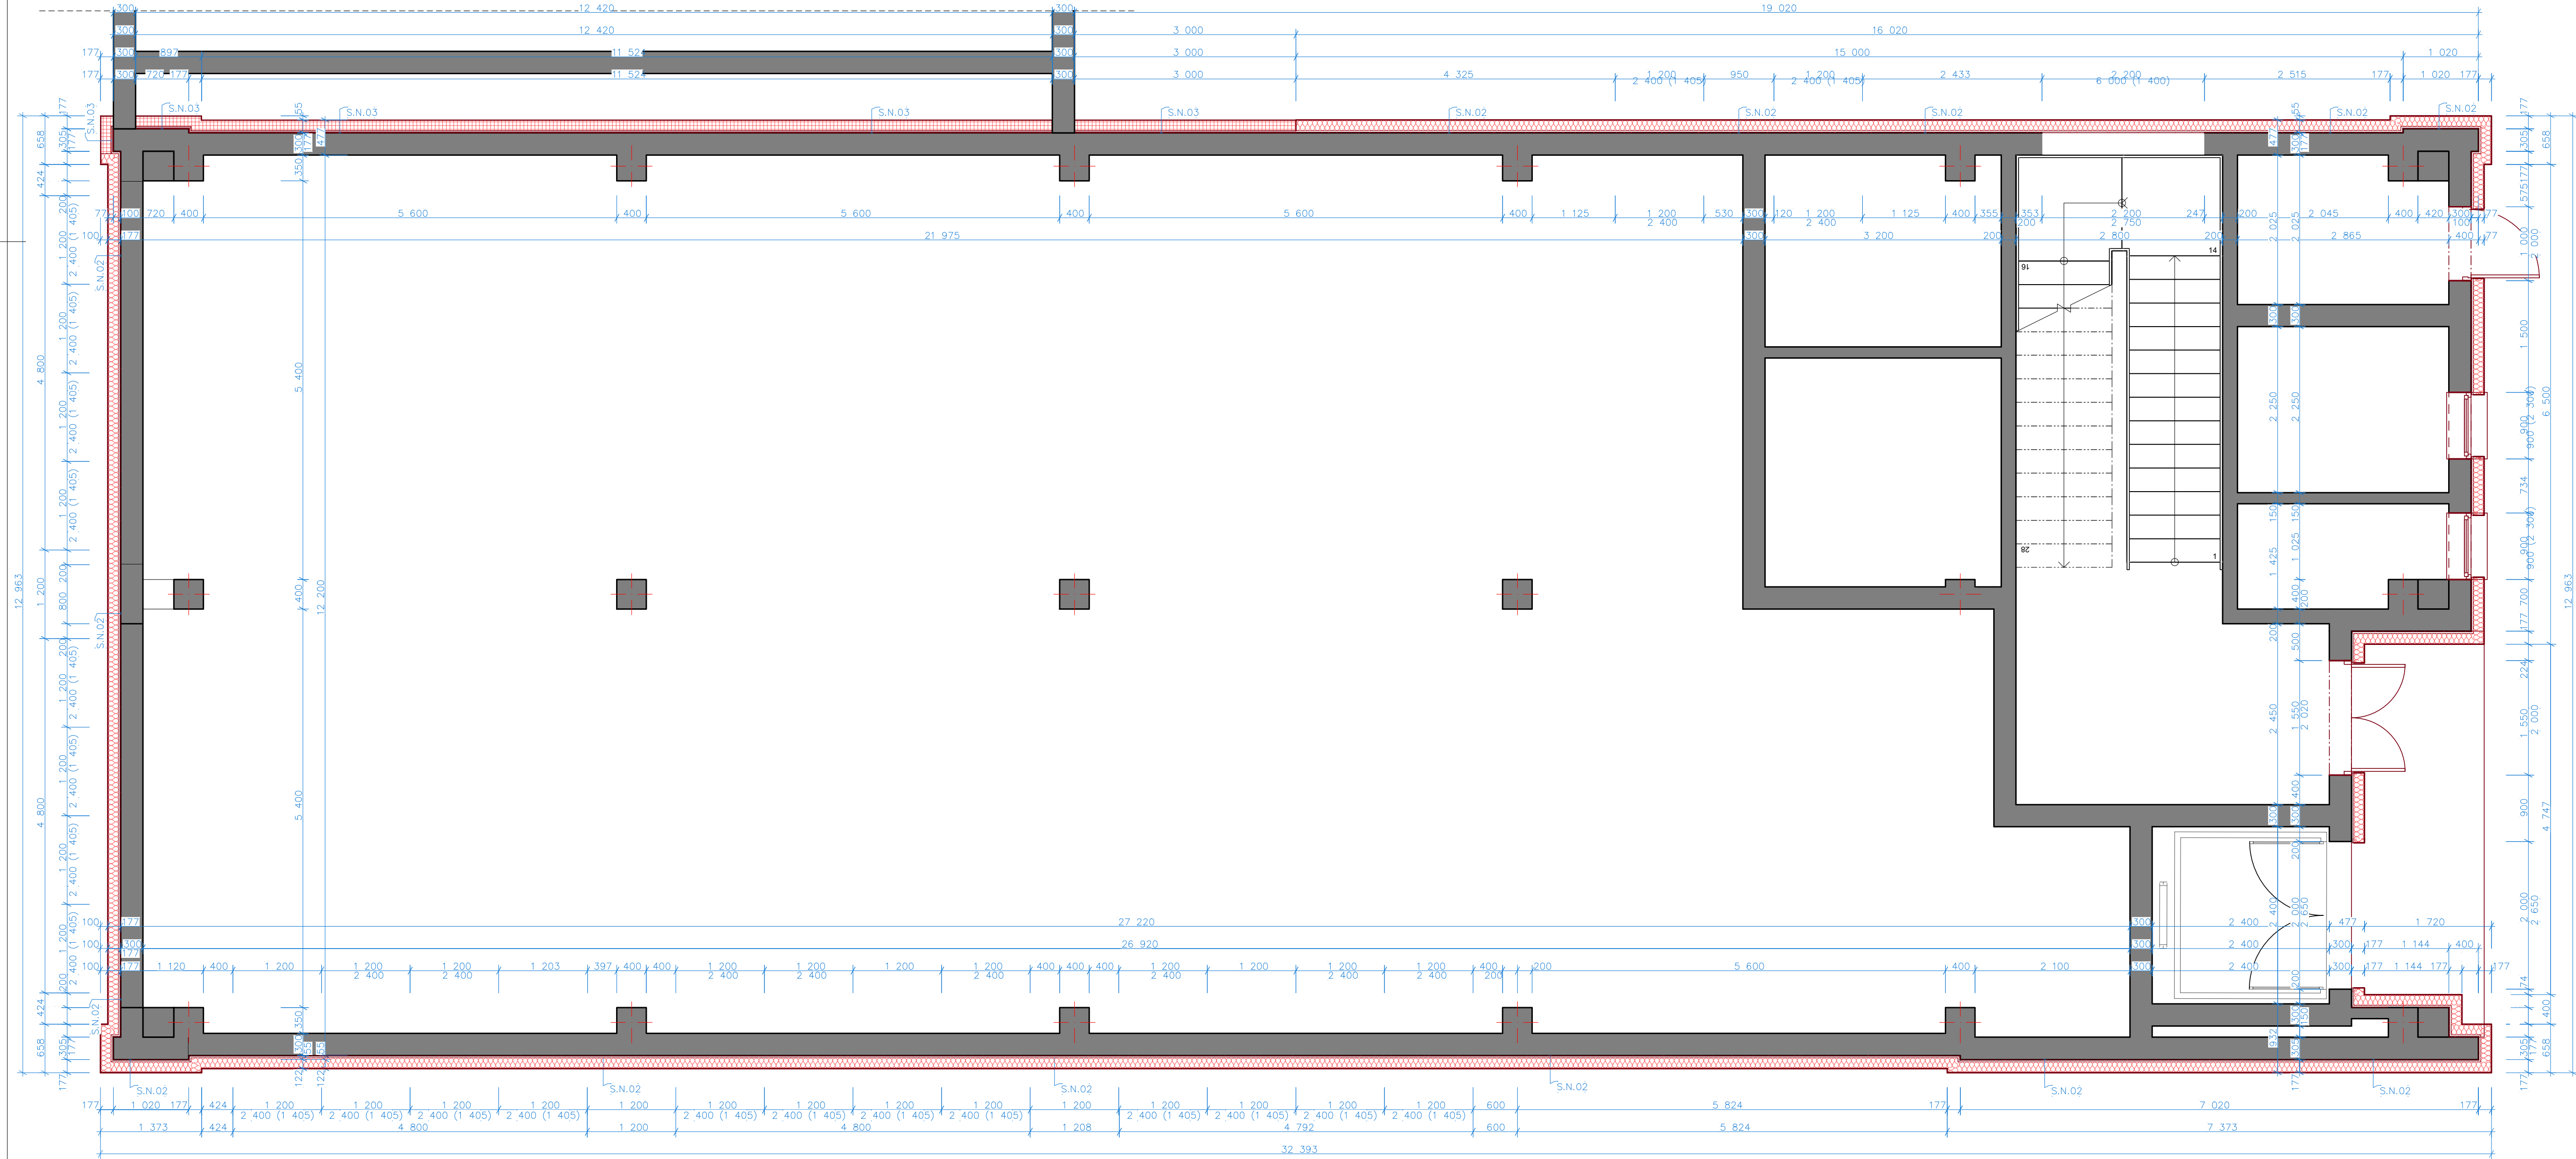


LEGENDA:

S.N.02. Skladba obvodového zdiva
– tenkovrstvá silikonilikátová probarvená omítka se samočistícím a fotokatalyckým efektem, tl. 2 mm
– podkladní nátěr na bázi akrylátové disperce, probarvený
– lepicí hmota na bázi cementu pro ETICS + výztužná sklotextilní síťovina tl. 5 mm
– tepelná izolace z EPS, 0,031 W.m⁻¹.k⁻¹, eps 70 F šedý
+ kotvicí hmoždinka, šroubovací, zapuštěná montáž tl. 140 mm
– lepicí hmota na bázi cementu pro ETICS tl. 20 mm
– jádrová omítková směs, zrnitos 2,0 mm, tl. 10 mm
– stávající obvodová konstrukce

S.N.03. Skladba obvodového zdiva
– tenkovrstvá silikonilikátová probarvená omítka se samočistícím a fotokatalyckým efektem, tl. 2 mm
– podkladní nátěr na bázi akrylátové disperce, probarvený
– lepicí hmota na bázi cementu pro ETICS + výztužná sklotextilní síťovina, tl. 5 mm
– tepelná izolace z MW, 0,031 W.m⁻¹.k⁻¹
+ kotvicí hmoždinka, šroubovací, zapuštěná montáž tl. 140 mm
– lepicí hmota na bázi cementu pro ETICS tl. 20 mm
– jádrová omítková směs, zrnitos 2,0 mm, tl. 10 mm
– stávající obvodová konstrukce

 Tepelná izolace z EPS, 0,031 W.m⁻¹.k⁻¹, eps 70 F šedý
+ kotvicí hmoždinka, šroubovací, zapuštěná montáž

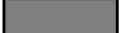 Stávající konstrukce – bez rozlišení materiálu

0,000 = + 141,55 m.n.m.
Souřadnicový systém: s–JTSK
Výškový systém: Balt p.V.

Název a adresa akce:
Snížení en. náročnosti v. haly firmy ZPA EKOREG, spol. s r.o.
Místo: p.č. 2945, Ústí nad Labem [554804], Střekov [775258]

Majitel, investor:
ZPA EKOREG spol. s r.o, IČ: 472 83 271
Adresa: Děčínská 726/55, Střekov, 400 03

Projektant:
 ÚSTECKÁ PROJEKČNÍ s.r.o.
+420 777 318139 | info@usteckaprojekcni.cz
IČ: 039 90 273

Vypracoval: Václav Myslík
Kontroloval: Ing. Josef Franěk

Rozlište autorizované osoby