

Legend:

- Stávající stožár VO
- Nové svítidlo Oracle (Thorn) 1xHIT-CE 70W
na stožárech U10 s výložníkem J 1,5m
- Uzemnění drát FeZn Ø10mm
- Nový kabel VO CYKY-J 4x25mm²
v celé délce uložen v trubce Kopoflex 50
- Stávající rozvaděč VO – RV015
- Nová rozepínací skříň VO v pilíři RF 4:4
- Trasa kabelu VO vedena ve volném terénu
- Trasa kabelu VO vedena v chodníku
- Společná trasa kabelu VO a nové sítě TCZ


Poznámky:

Veškeré výkopy budou provedeny ručně! Betonové základy nových stožárů V0 budou typové pouzdrové. Beton základu bude typu C16/20.

VO, ktoré reší tento projekt bude v kontakte se sledovanou zelení. Musí byť postupované dle ČSN 839061, v souladu s vyjádřením OŽP MČ a sledovaná zeleň musí být udržována tak, aby ani po jejím vrůsttu nebyly koruny stromů v kolizi se svítidly VO.

Při provádění podvrtu komunikace zabezpečit stávající inženýrské síť proti poškození. Jestliže nelze podvrt z technických důvodů provést, požádat Městský úřad, odbor dopravy, resp. Krajský úřad Kraje Vysočina, odbor dopravy a SH, o povolení překopu komunikace.

Záklres inženýrských sítí (IS) je pouze orientační! Před zahájením prací je nutné upřesnit IS výtčením a sondami (vč. přípojek IS v majetku jednotlivých občanů) !!!

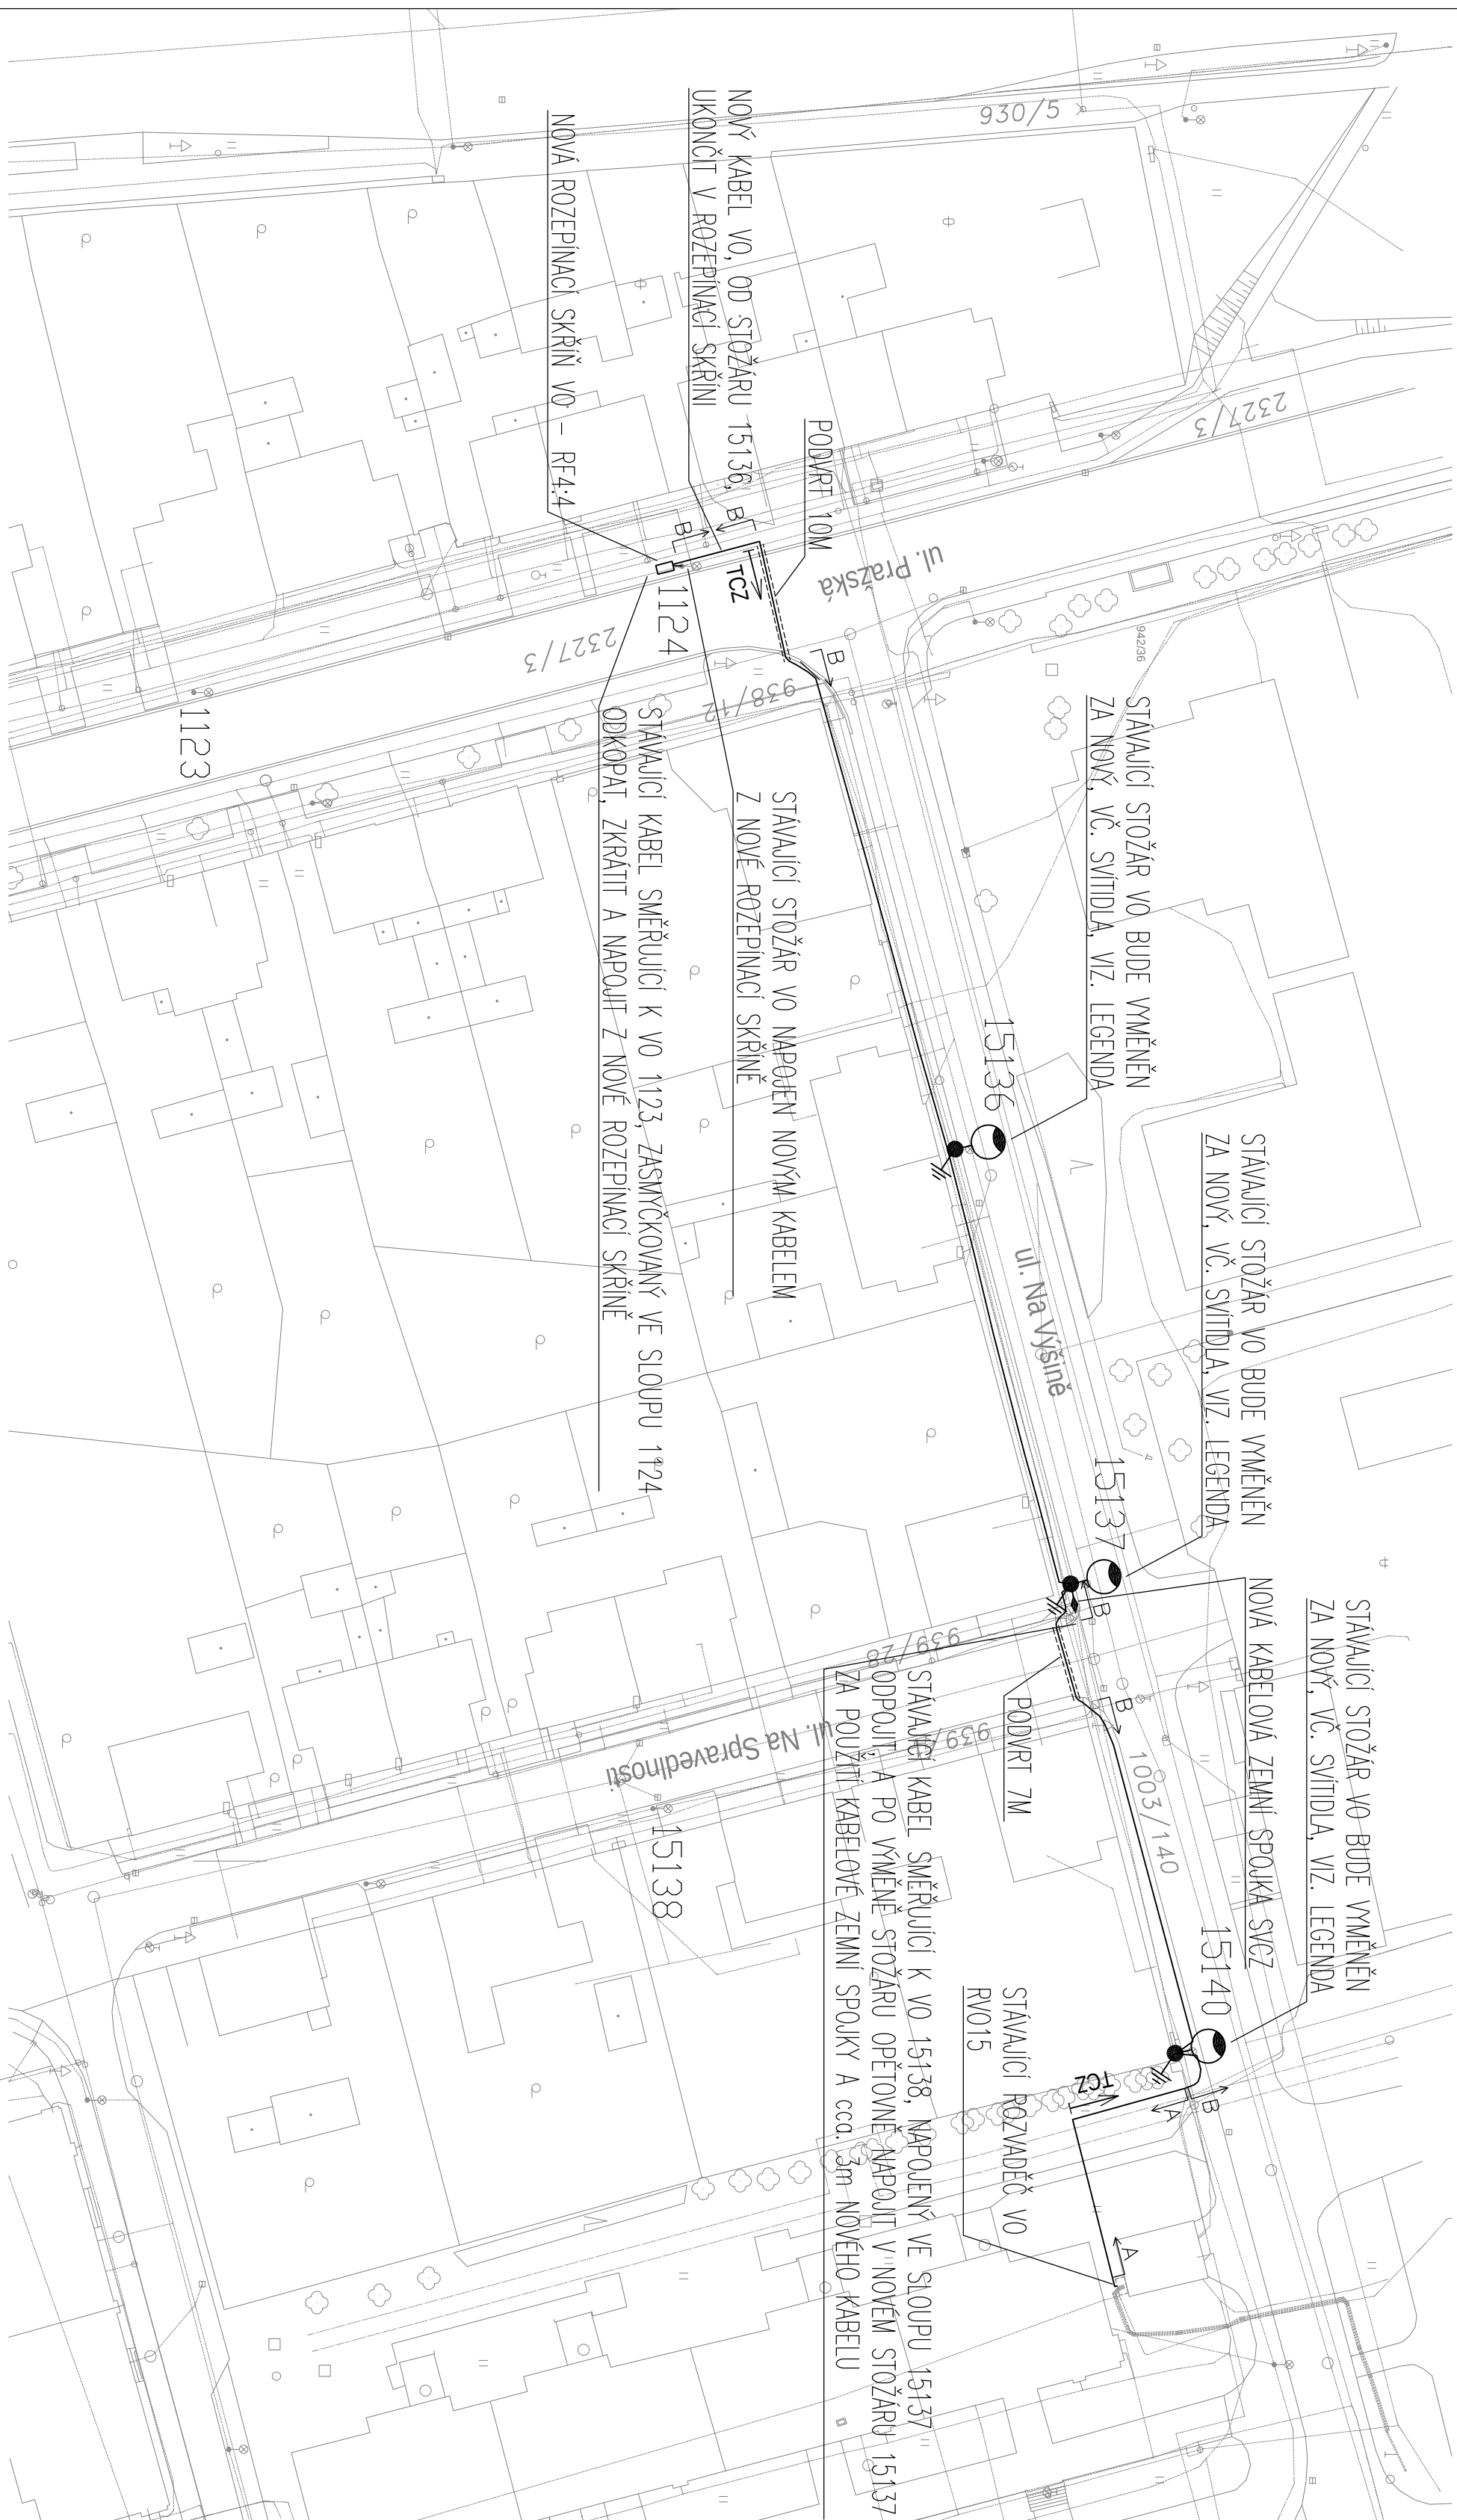

TABULKA ZMĚN

B			
A			
změna	popis vydané změny	vypracoval	datum

ELEPRO ELEPRO s.r.o. Belohláskova 1128 580 01 Havlův Brod E-mail: elepro@elepro.cz www.elepro.cz	Výzvatel:	VII Zvláštní
	Zodp. projektant:	Martin Beránek

investor:	Technické služby Havlíčkův Brod, Na válebě 3523, 580 02 Havlíčkův Brod	zakázkové číslo:	130302
stavba:	Oprava veřejného osvětlení ulice Na výšně, Havlíčkův Brod	datum:	06/2013
	Havlíčkův Brod	formát:	5A4
objekt:	IO - Veřejné osvětlení	měřítko:	1:500
část:	D.1.4 Elektronická síť napájení	číslo dokumentace:	DUR+DSP
		část dokumentace:	číslo paré:
výtisk:	Situace	číslo výtisku:	02

Tento dokument je duševným vlastníctvom. Má povahu duševného majetku die ustanovení §17 občodhodného zákóníku a nesmí býť bez písomného súhlasu ELEPRO S.r.o. předán třetí osobě, nebo jinak zneužit.