


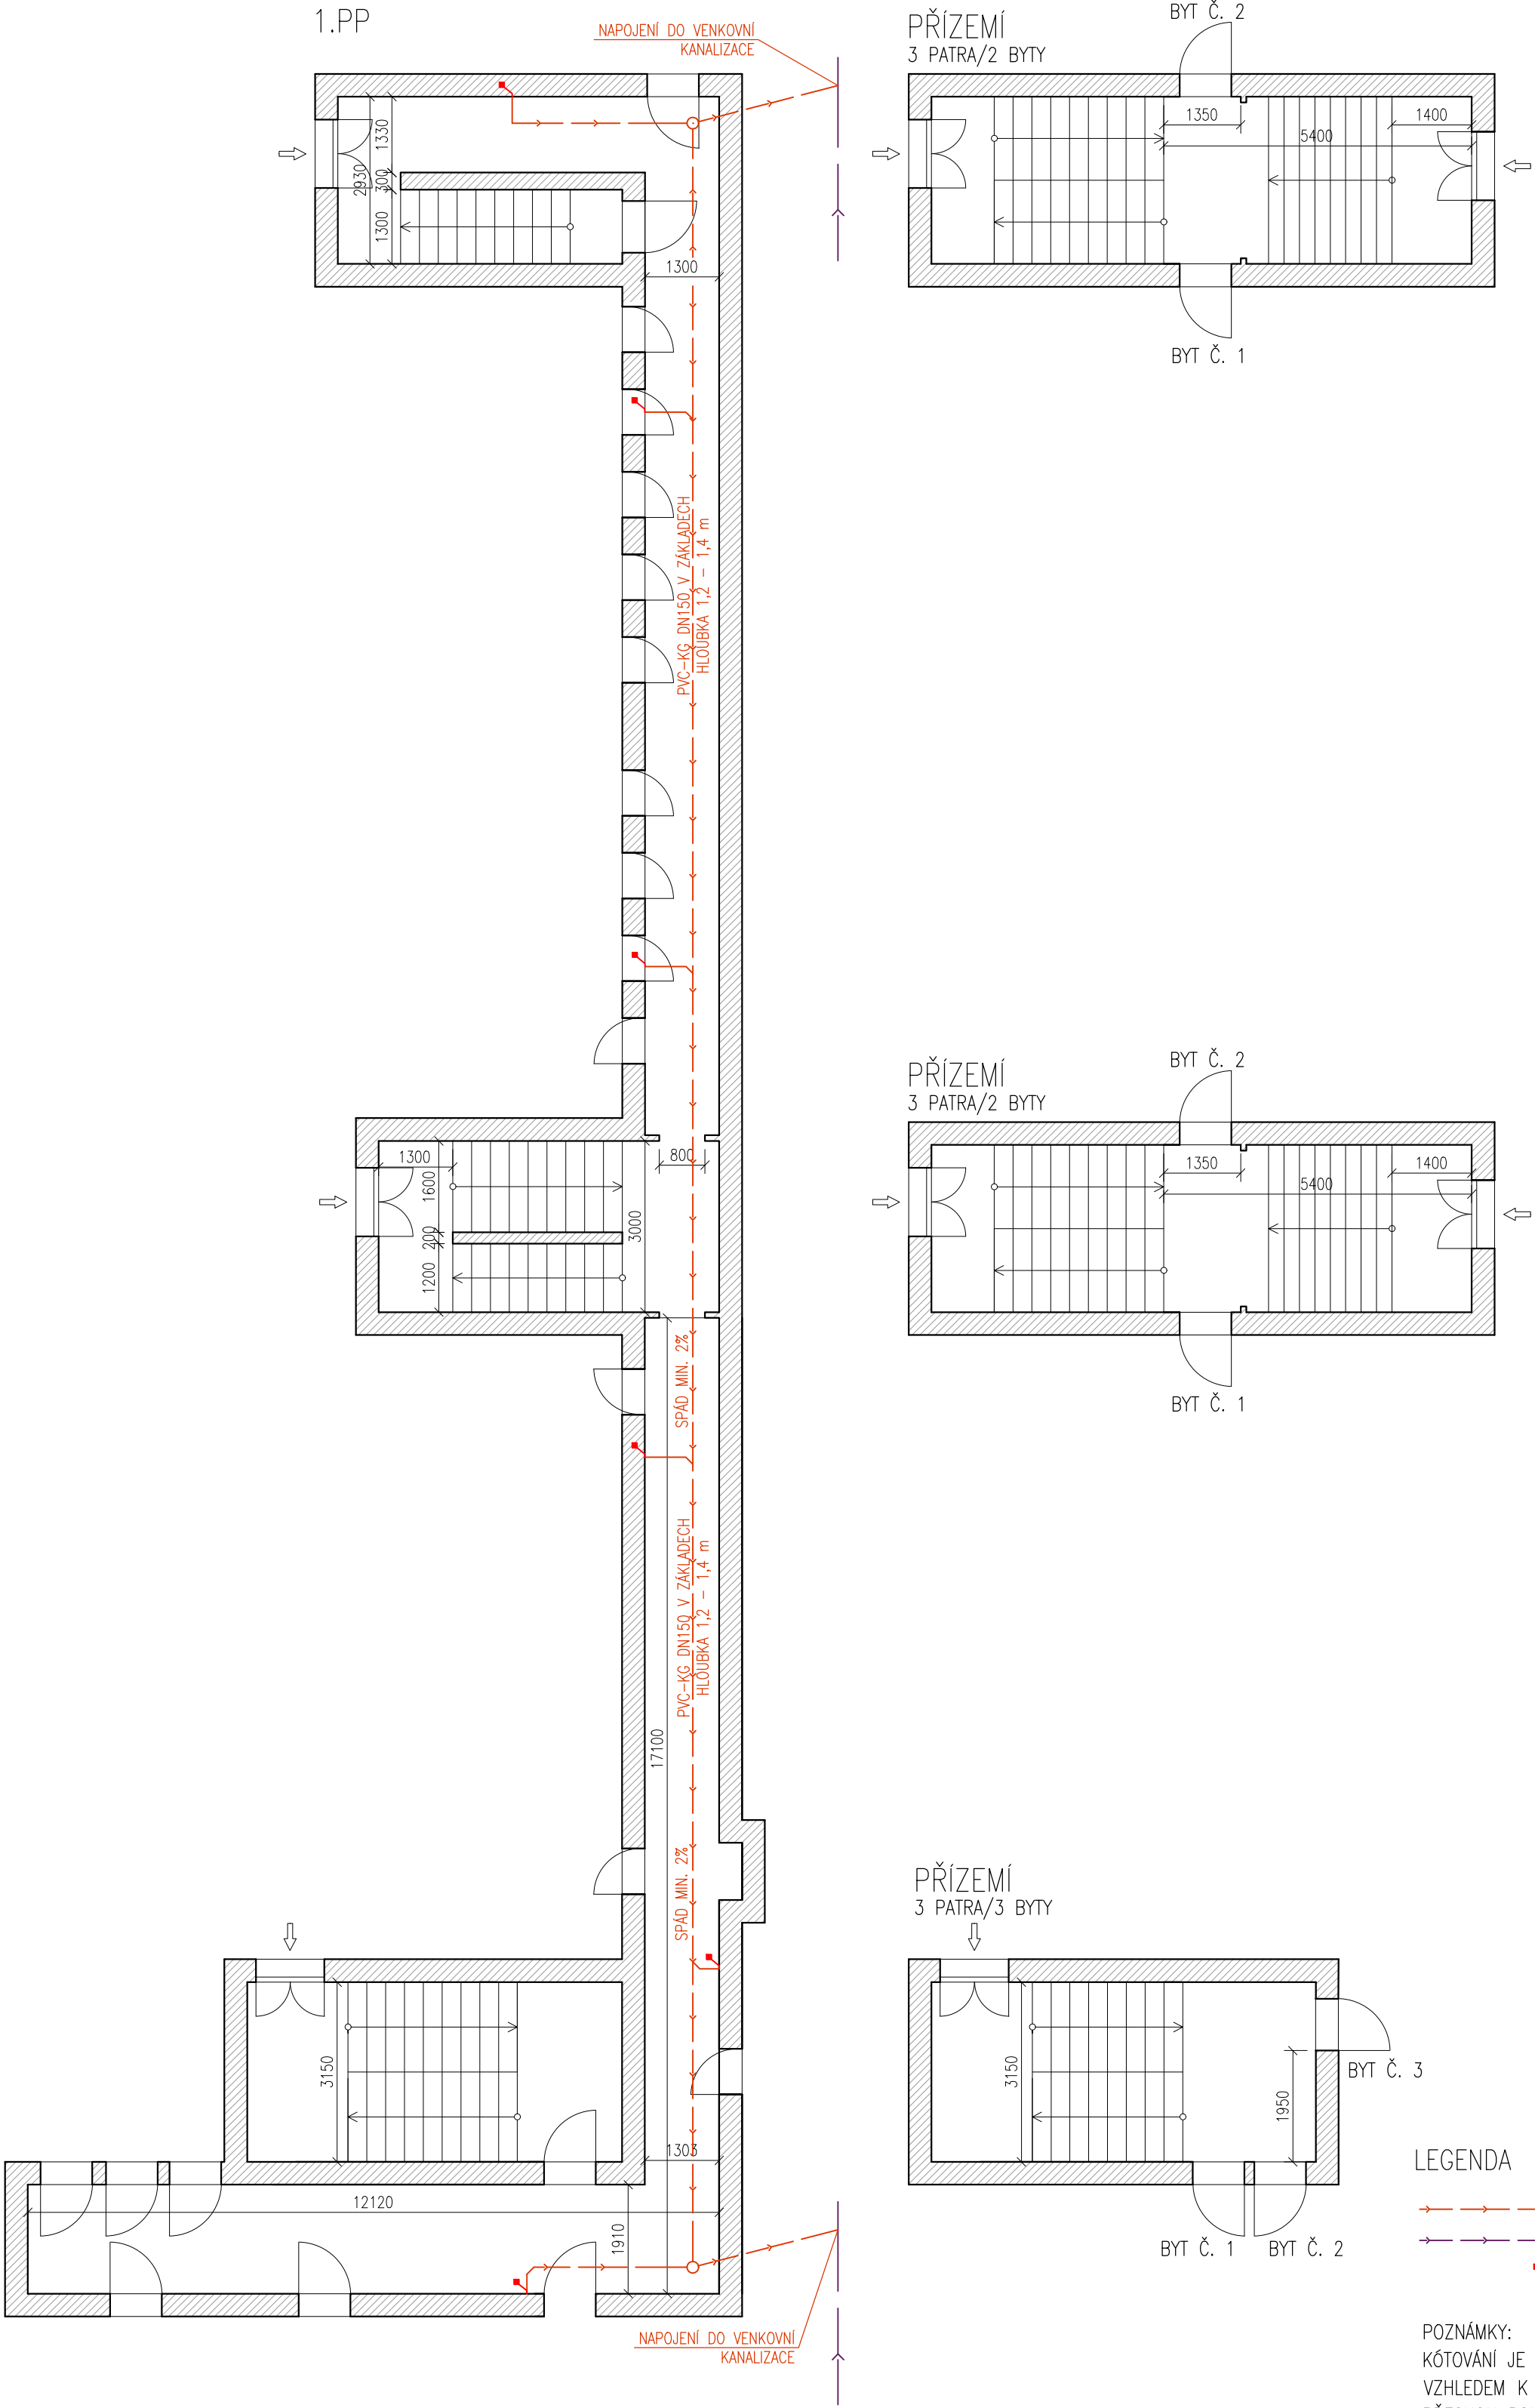

LEGENDA

- Red dashed line with arrows: VNITŘNÍ ROZVOD KANALIZACE
- Purple dashed line with arrows: VENKOVNÍ TRASA KANALIZACE
- Red arrow: HRANICE DODÁVKY

POZNÁMKY:  
KÓTOVÁNÍ JE POUZE ORIENTAČNÍ, VÝKRES NESLOUŽÍ JAKO ZÁVAZNÁ DOKUMENTACE.  
VZHLED K TOMU, ŽE STÁVAJÍCÍ POTRUBÍ JE ULOŽENO V ZÁKLADECH, NEBYLO MOŽNÉ URČIT JEHO PŘESNOU POLOHU, TA BUDE UPŘESNĚNA PO ODKRYTÍ NA STAVBĚ.  
REVIZE 1:  
LEŽATÝ ROZVOD KANALIZACE A SVODY BYLY PROVĚŘENY KAMEROVOU ZKOUŠKOU, KDE BYLO ZJIŠTĚNO NÁSLEDUJÍCÍ:  
STÁVAJÍCÍ LEŽATÝ ROZVOD KANALIZACE JE UMÍSTĚN POD PODLAHOU CHODBY 1.PP V HLOUBCE 1,2–1,4 m. DLE ZÁZNAMŮ JE VĚTŠINA PŘÍPOJEK ZKORODOVANÁ A POKRYTA USAZENINAMI. STAV POTRUBÍ NAZNAČUJE, ŽE MECHANICKÉ ČIŠTĚNÍ BY MOHLO ZPŮSOBIT POŠKOZENÍ OSLABENÝCH STĚN A VÉST K ÚNIKŮM. DÁLE BYLO V JEDNÉ ZE STOUPAČEK ODHALENO PATKOVÉ KOLENO V HAVARIJNÍM STAVU – SILNĚ ZKORODOVANÉ, ZAVALENÉ A PLNÉ VODY, COŽ ZNEMOŽŇUJE ODTOK ODPADNÍCH VOD A VYŽADUJE ZÁSAH. CELKOVÝ STAV SYSTÉMU ODKANALIZOVÁNÍ BYL ZHODNOCEN, ŽE JE NA KONCI SVÉ ŽIVOTNOSTI.  
VENKOVNÍ KANALIZACE JE ULOŽENA V HLOUBCE CCA 2,4 m A JE VEDENA PŘED DOMEM.

|                                                                                              |                      |                                                             |         |
|----------------------------------------------------------------------------------------------|----------------------|-------------------------------------------------------------|---------|
| HLAVNÍ PROJEKTANT<br>ING. ARCH. VOJTĚCH POŠMOURNÝ                                            |                      | STUPEŇ DOKUMENTACE:<br>DOKUMENTACE PRO<br>STAVEBNÍ POVOLENÍ |         |
| ZPRACOVAL<br>ING. KAMILA KOBZOVÁ                                                             | SCHVÁLIL<br>JAN PETR |                                                             |         |
| INVESTOR<br>MĚSTSKÁ ČÁST PRAHA 19, SEMILSKÁ 43/1,<br>197 00 PRAHA 9 – KBELY                  |                      | FORMAT                                                      | A2      |
|                                                                                              |                      | MĚŘÍTKO                                                     | 1:100   |
| AKCE<br>VÝMĚNA ROZVODŮ ZTI V BYTOVÉM DOMĚ<br>TOUŽIMSKÁ 661, 662 a 663 197 00 PRAHA 9 – KBELY |                      | DATUM                                                       | 04/2024 |
|                                                                                              |                      | Č. VÝKR.<br>D.2.3.2                                         | Č. PŘE  |
| ČÁST DOKUMENTACE<br>D.2 ZTI – D.2.3 KANALIZACE                                               |                      |                                                             |         |
| NÁZEV VÝKRESU<br>PŮDORYS KANALIZACE ZÁKLADY – STÁVAJÍCÍ STAV                                 |                      |                                                             |         |