


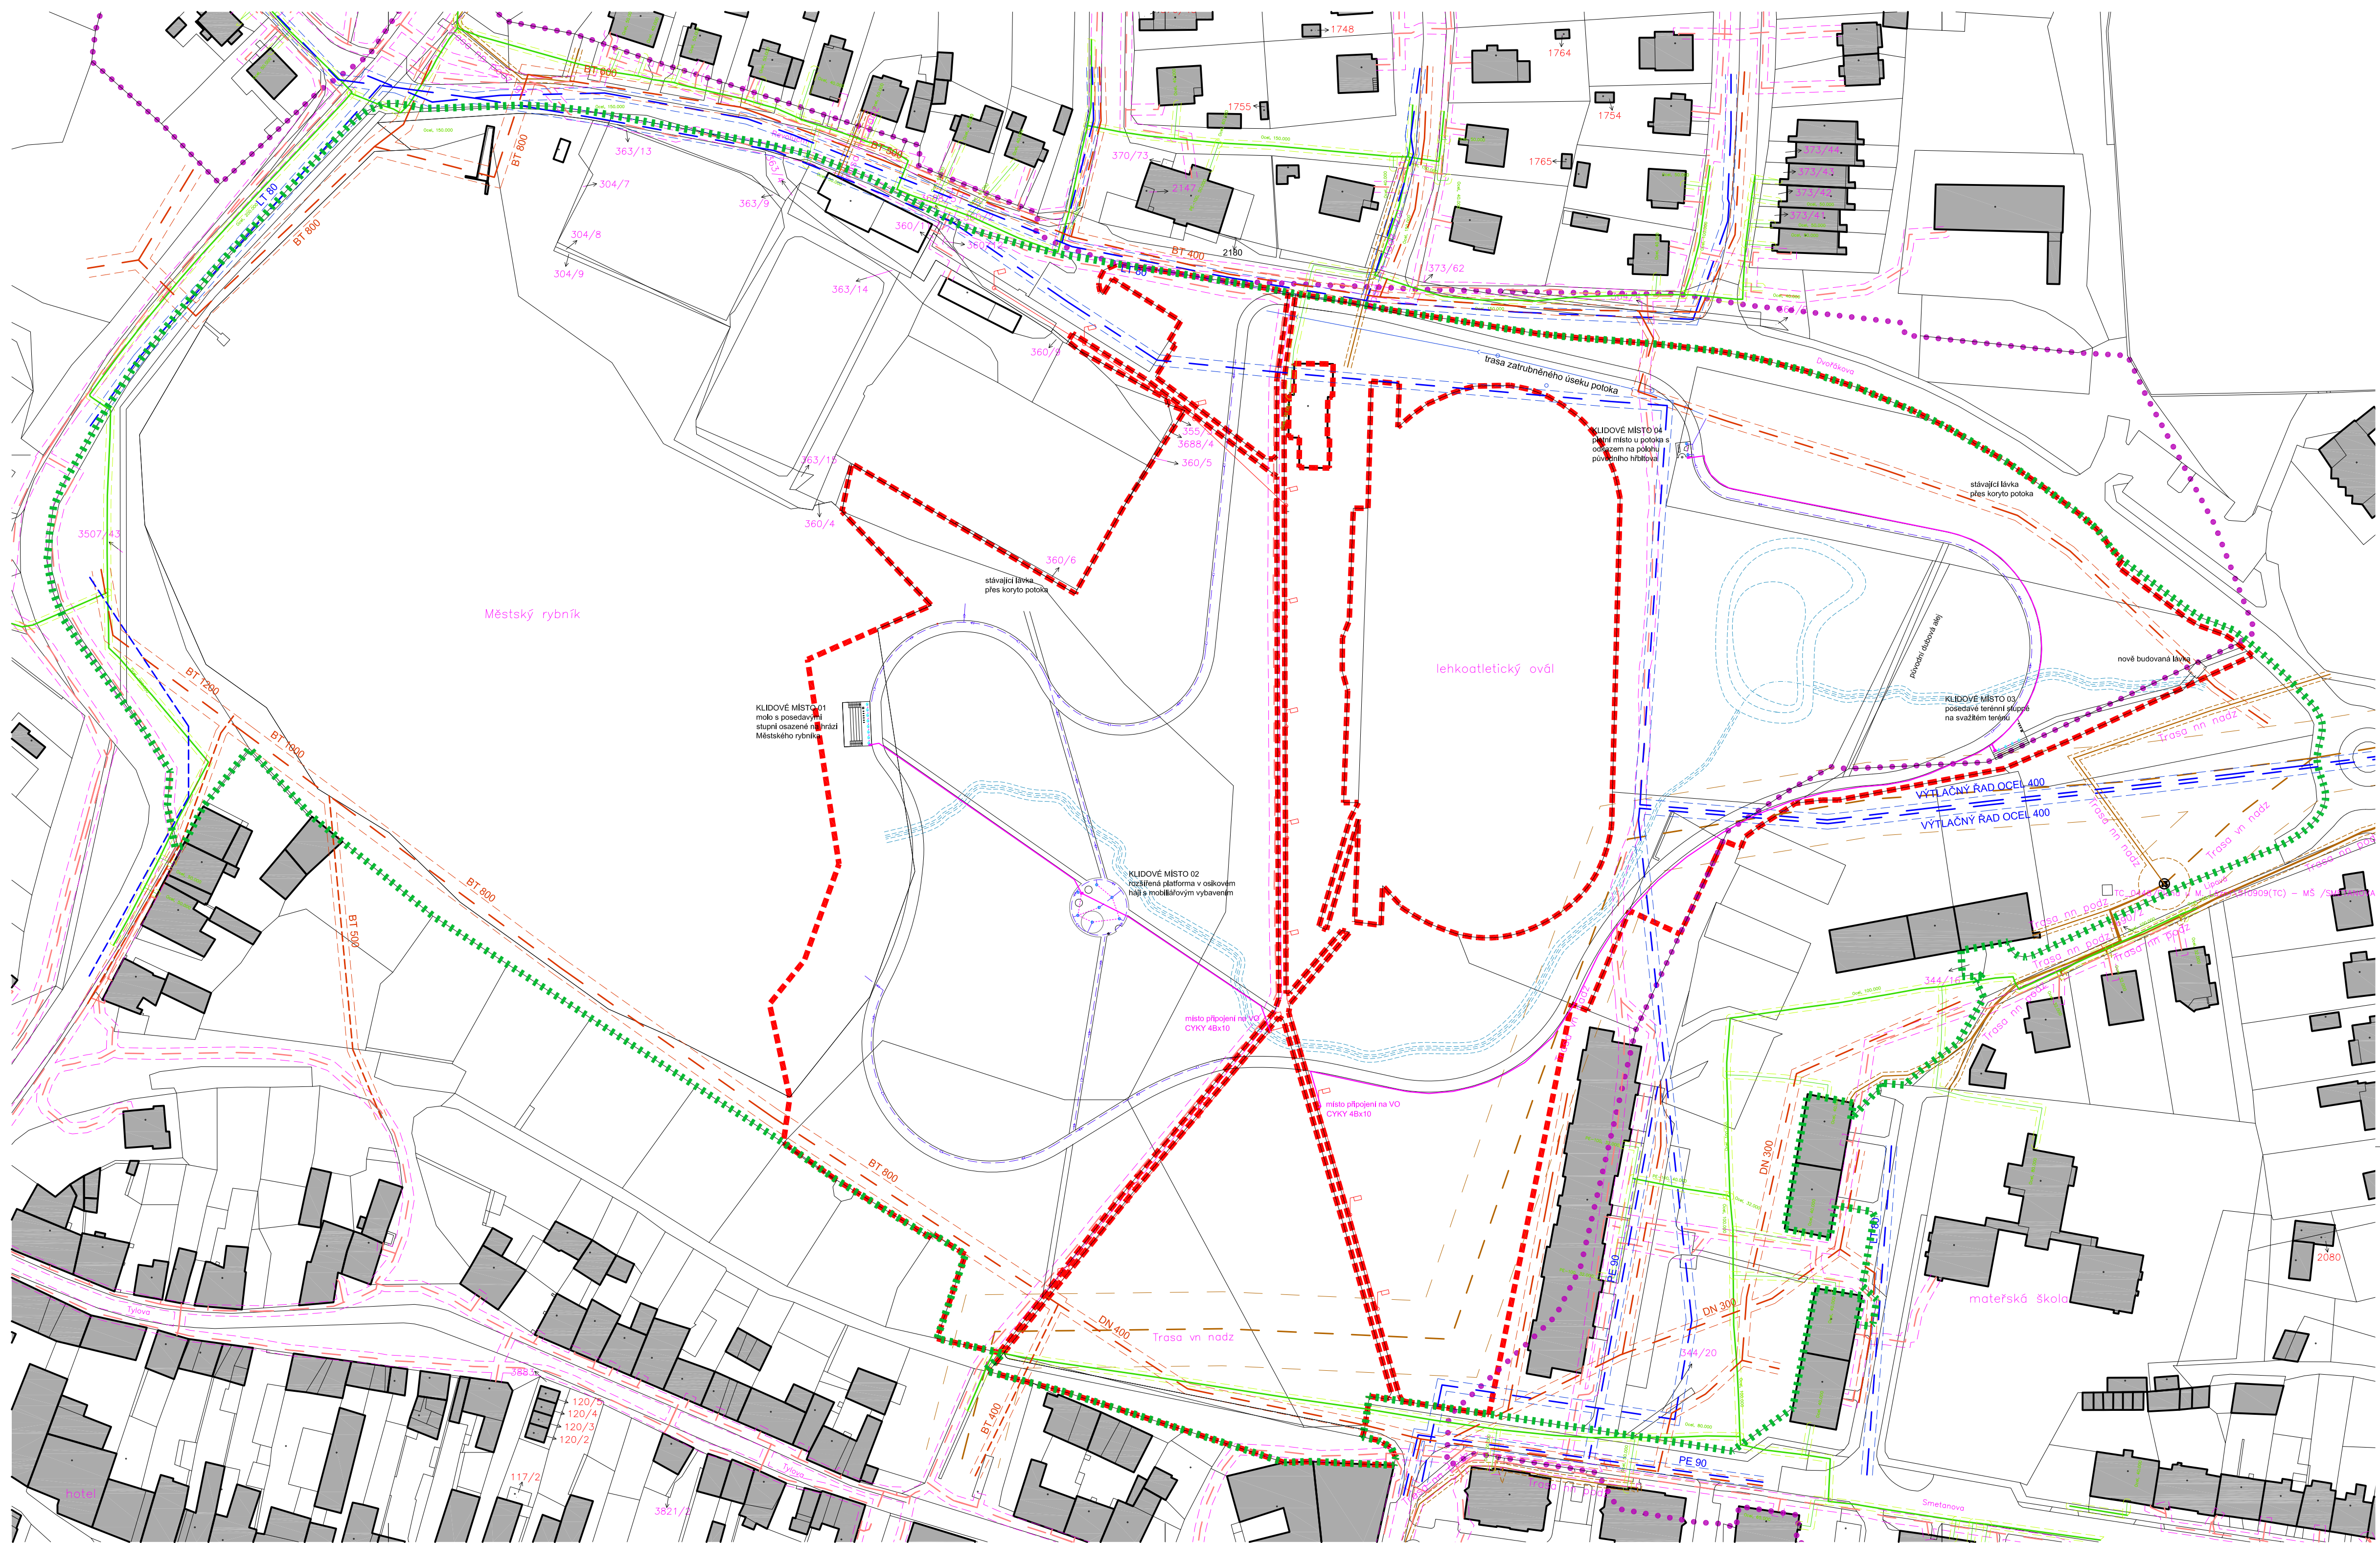

LEGENDA:

- hranice Centrálního parku
- hranice zájmového území
- hranice městské památkové zóny
- plánovaný záměr protipovodňových úprav
- Revitalizace povodí Plánského potoka (05/2010)
- stávající budovy
- stávající komunikace

STÁVAJÍCÍ TECHNICKÁ INFRASTRUKTURA:

- trasa plynovodního vedení RWE, vč. ochranného pásma
- telekomunikační vedení O2, vč. ochranného pásma
- trasa VN ČEZ, vč. ochranného pásma
- trasa NN ČEZ, vč. ochranného pásma
- trasa vedení veřejného osvětlení
- trasa vodovodního vedení, vč. ochranného pásma
- trasa kanalizačního vedení, vč. ochranného pásma

NAVRHOVANÁ TECHNICKÁ INFRASTRUKTURA:

- páteňní rozvod VO CYKY 4Bx10
- podružný rozvod VO CYKY 3Cx4
- zemní odbočná krabice se svorkami pro odbočení IP 68
- zemní svítidlo LAURO 41

Výškový systém Bpv.

NÁZEV PROJEKTU
Revitalizace Centrálního parku, Planá

OBJEDNAVATEL
Město Planá, nám. Svobody 1, 348 15 Planá

MÍSTO STAVBY
Revoluční, Dvořákova, Lipová, Zámecká, 348 15 Planá

STUPEŇ
Projektová dokumentace pro provádění stavby

STAVEBNÍ ÚŘAD
Planá

ODPOVĚDNÝ PROJEKTANT
Ing. Jan Hovorka

ARCHITEKT
Ing. arch. Pavel Buryška
Heřmanova 2, 170 00 Praha 7
+420 777 243 641 / buryska@xtopix.cz

PROFES
Ing. arch. Barbora Mikitová,
Heřmanova 2, 170 00 Praha 7
+420 777 063 598 / mikitova@xtopix.cz

VYPRACOVAL
Ing. arch. Barbora Mikitová

ČÁST
Situční výkresy

OBSAH
Situční výkres širších vztahů

FOTMÁT	420 x 735	CÍSLO VÝKRESU	CÍSLO PARÉ
MÉRITKO	1:1000	C.1	
DATUM	09 / 2013		