


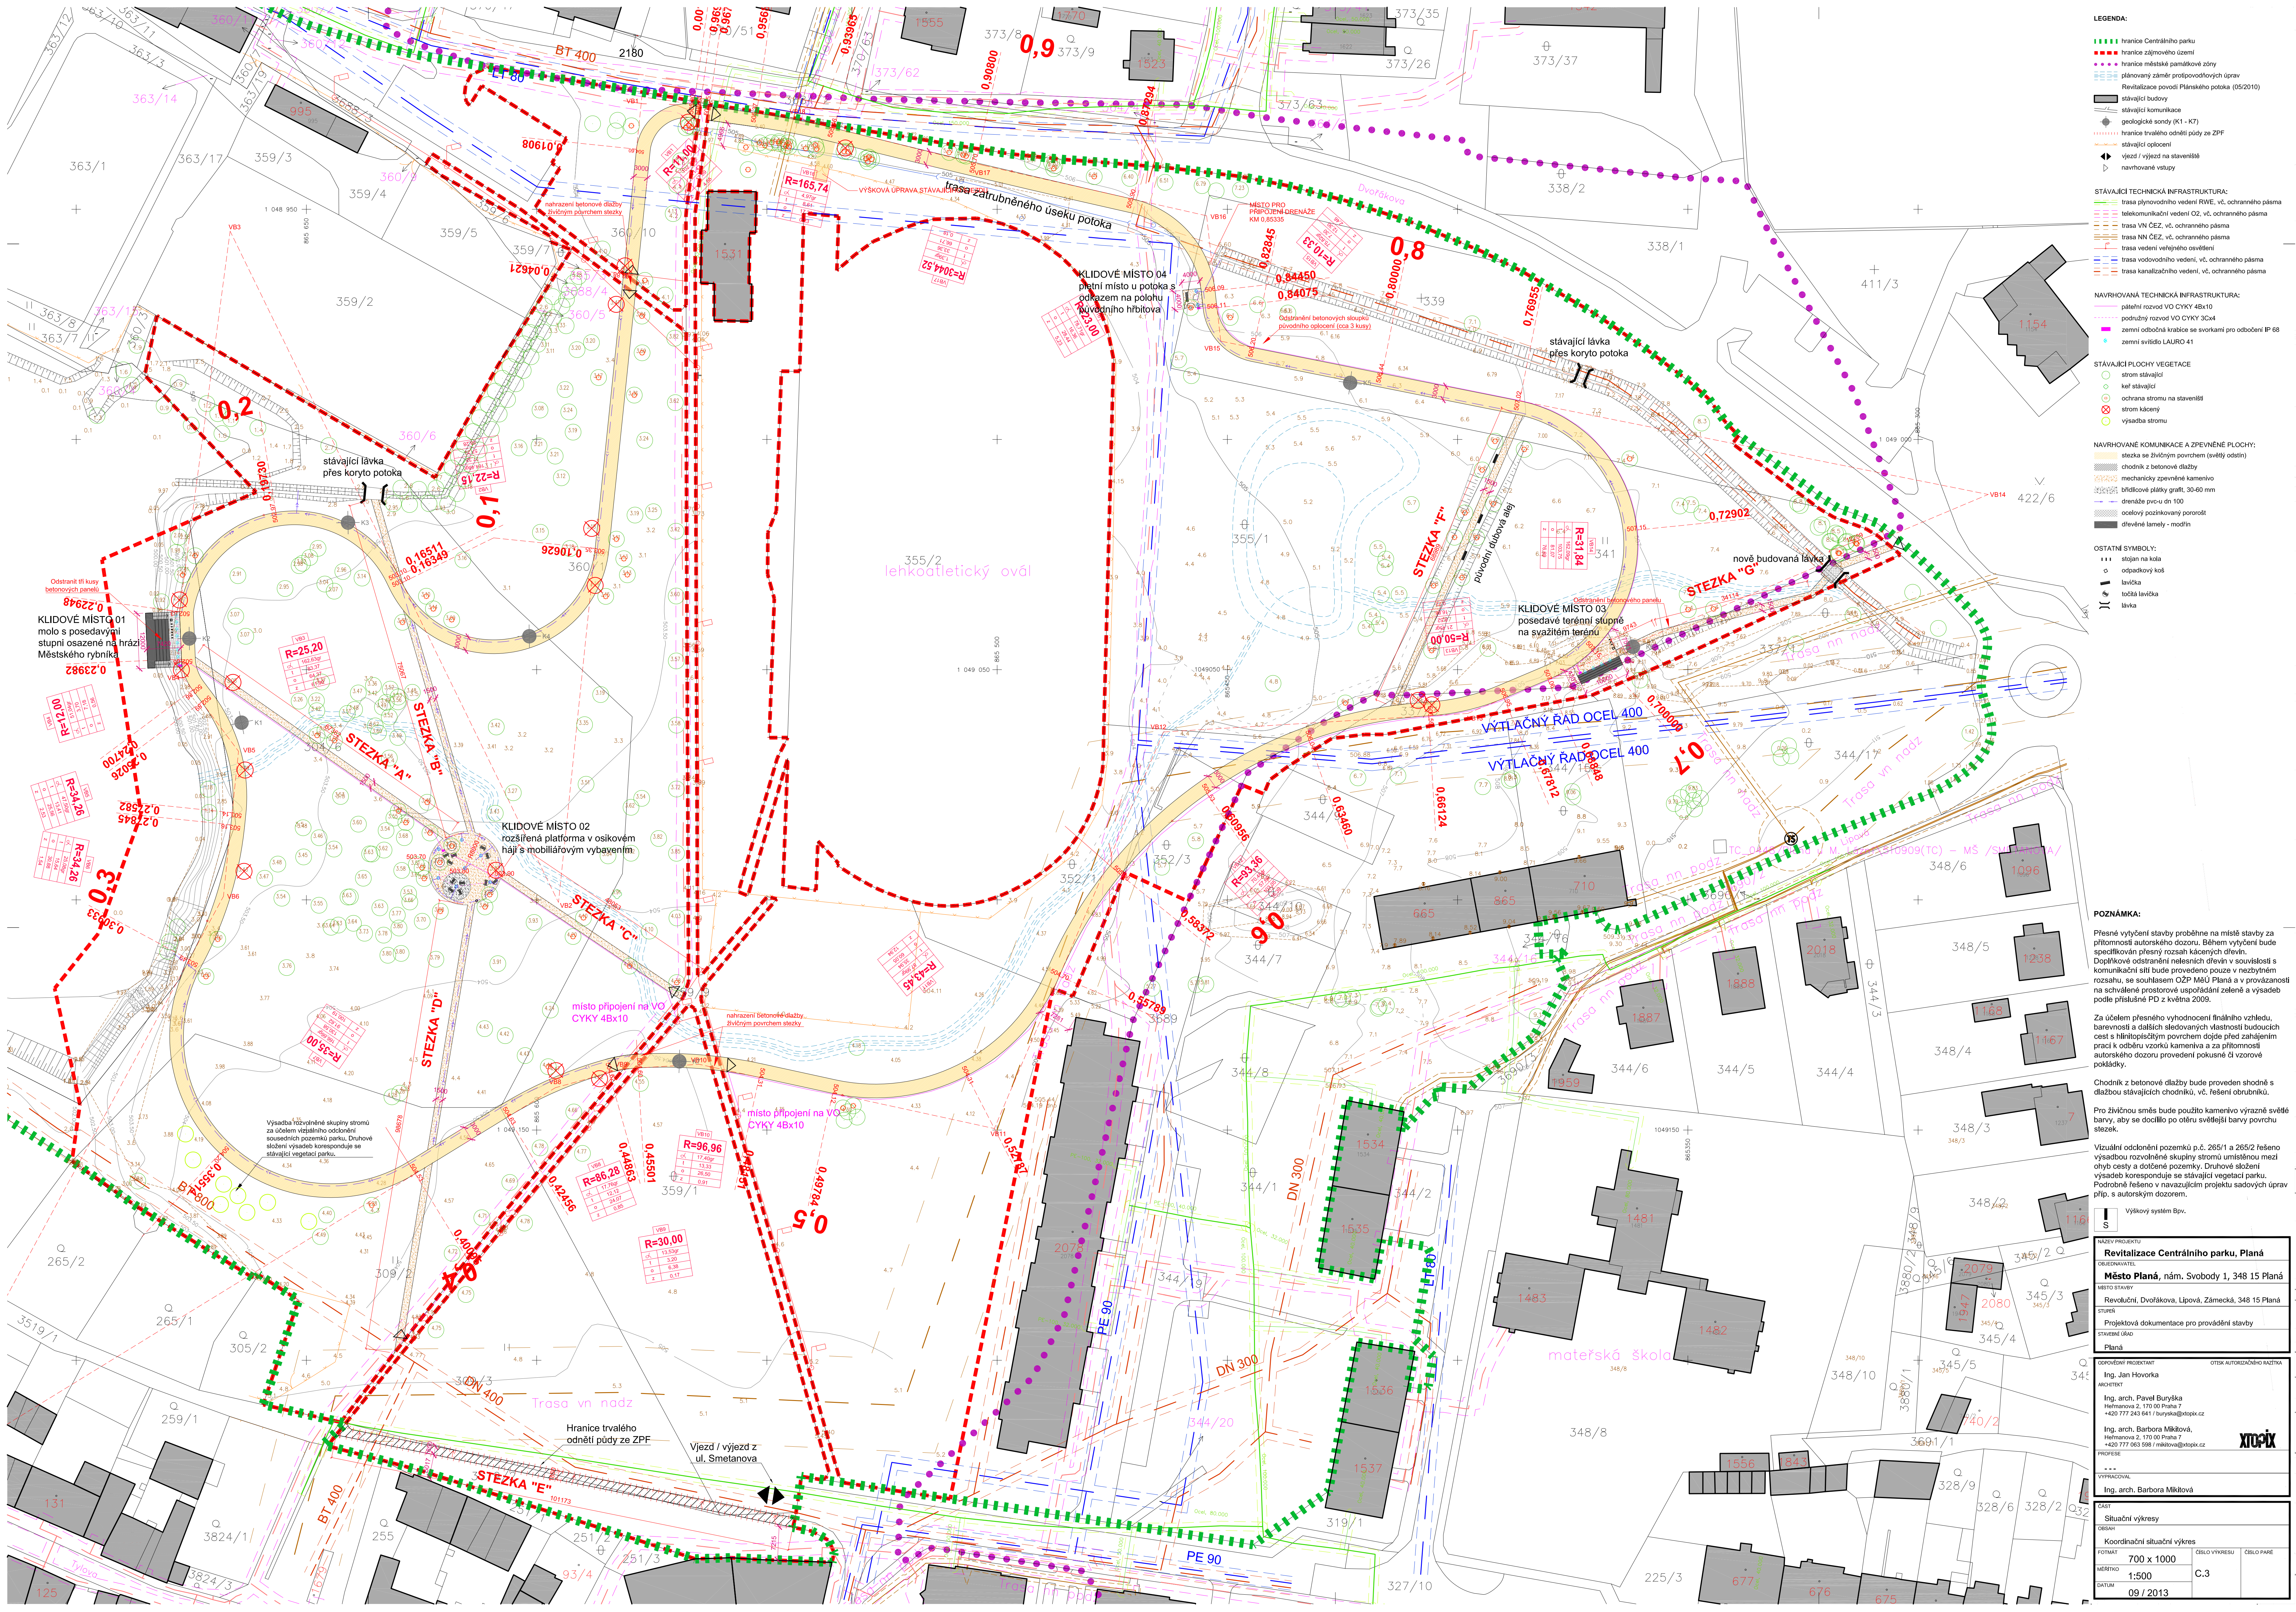

LEGENDA:

- hranice Centrálního parku
- hranice zájmového území
- hranice městské památkové zóny
- převýšení záměr podprovozných úprav
- stávající budovy
- stávající komunikace
- hranice trvalého odnětí půdy ze ZPF
- stávající oplocení
- vjezd / vjezd na staveništi
- navrhované vstupy

STÁVAJÍCÍ TECHNICKÁ INFRASTRUKTURA:

- trasa plynovodního vedení RWE, vč. ochranného pásma
- telekomunikační vedení O2, vč. ochranného pásma
- trasa VN ČEZ, vč. ochranného pásma
- trasa NN ČEZ, vč. ochranného pásma
- trasa vedení veřejného osvětlení
- trasa vodovodního vedení, vč. ochranného pásma
- trasa kanalizačního vedení, vč. ochranného pásma

NAVRHOVANÁ TECHNICKÁ INFRASTRUKTURA:

- páteční rozvod VO CYKY 4Bx10
- podružný rozvod VO CYKY 30x4
- zemní odbočná krabice se svorkami pro odbočení IP 68
- zemní sváto LAURO 41

STÁVAJÍCÍ PLOCHY VEGETACE:

- strom stávající
- keř stávající
- ochrana stromu na staveništi
- strom kácený
- výsadba stromu

NAVRHOVANÉ KOMUNIKACE A ZPEVNĚNÉ PLOCHY:

- stezka se žvýčným povrchem (světlo odstín)
- chodník z betonové dlažby
- mechanický zpevněné kamenné
- bituménové pláty graf. 30-60 mm
- drnové prvky dn 100
- osadový poskládaný porost
- dřevěné lamely - modřín

OSTATNÍ SYMBOLY:

- stojan na kola
- odpadekový koš
- lavátka
- točtá lavátka
- lávka

POZNÁMKY:

Přesné vytyčení stavby proběhne na místě stavby za přítomnosti autorského dozoru. Během vytyčení bude specifikován přesný rozsah kácených dřevin. Doplňkové odstranění nelesních dřevin v souvislosti s komunikací sítí bude provedeno pouze v nezbytném rozsahu, se souhlasem OZP MěÚ Planá a v provázání na schválené prostorové uspořádání zeleně a výsadby podle přílohy PD z května 2009.

Za účelem přesného vyhodnocení finálního vzhledu, barevnosti a dalších sledovaných vlastností budoucích cest s hliněným povrchem dojde před zahájením prací k odběru vzorků kamenné a za přítomnosti autorského dozoru provedení pokusné či vzorové pokládky.

Chodník z betonové dlažby bude proveden shodně s dlažbou stávajících chodníků, vč. řešení obrubníků.

Pro žvýčnou směs bude použito kamenné výrazné světlé barvy, aby se docílilo po oči světlejší barvy povrchu stezek.

Vizuální odlonění pozemků p.č. 265/1 a 265/2 řešeno výsadbou rozvolněné skupiny stromů umístěnou mezi dýchacími cestami a dotčené pozemky. Druhotné složení výsadby koresponduje se stávající vegetací parku. Podrobně řešeno v navazujícím projektu sadových úprav příp. s autorským dozorem.

Výškový systém Bpv.

NÁZEV PROJEKTU
Revitalizace Centrálního parku, Planá

OBJEDNATEL
Město Planá, nám. Svobody 1, 348 15 Planá

MÍSTO STAVBY
Revoluční, Dvůrkova, Lipová, Zámecká, 348 15 Planá

STUPEŇ
Projektová dokumentace pro provádění stavby

STAVBYTEL
Planá

ODPOROVÝ PROJEKTANT
Ing. Jan Hovorka

ARCHITEKT
Ing. arch. Pavel Buryška
Heřmanova 2, 170 00 Praha 7
+420 777 243 641 / buryska@xipix.cz

ING. ARCH.
Ing. arch. Barbora Mikšová
Heřmanova 2, 170 00 Praha 7
+420 777 063 588 / miksova@xipix.cz

PROJESE
Ing. arch. Barbora Mikšová

VÝKRESOVATEL
Ing. arch. Barbora Mikšová

CAST
Situční výkresy

ORISAN
Koordinátní situční výkres

FORMÁT
700 x 1000

MĚŘÍTKO
1:5000

CILOVÝ VÝKRES
C.3

CILOVÝ PANE
C.3

DATUM
09 / 2013