


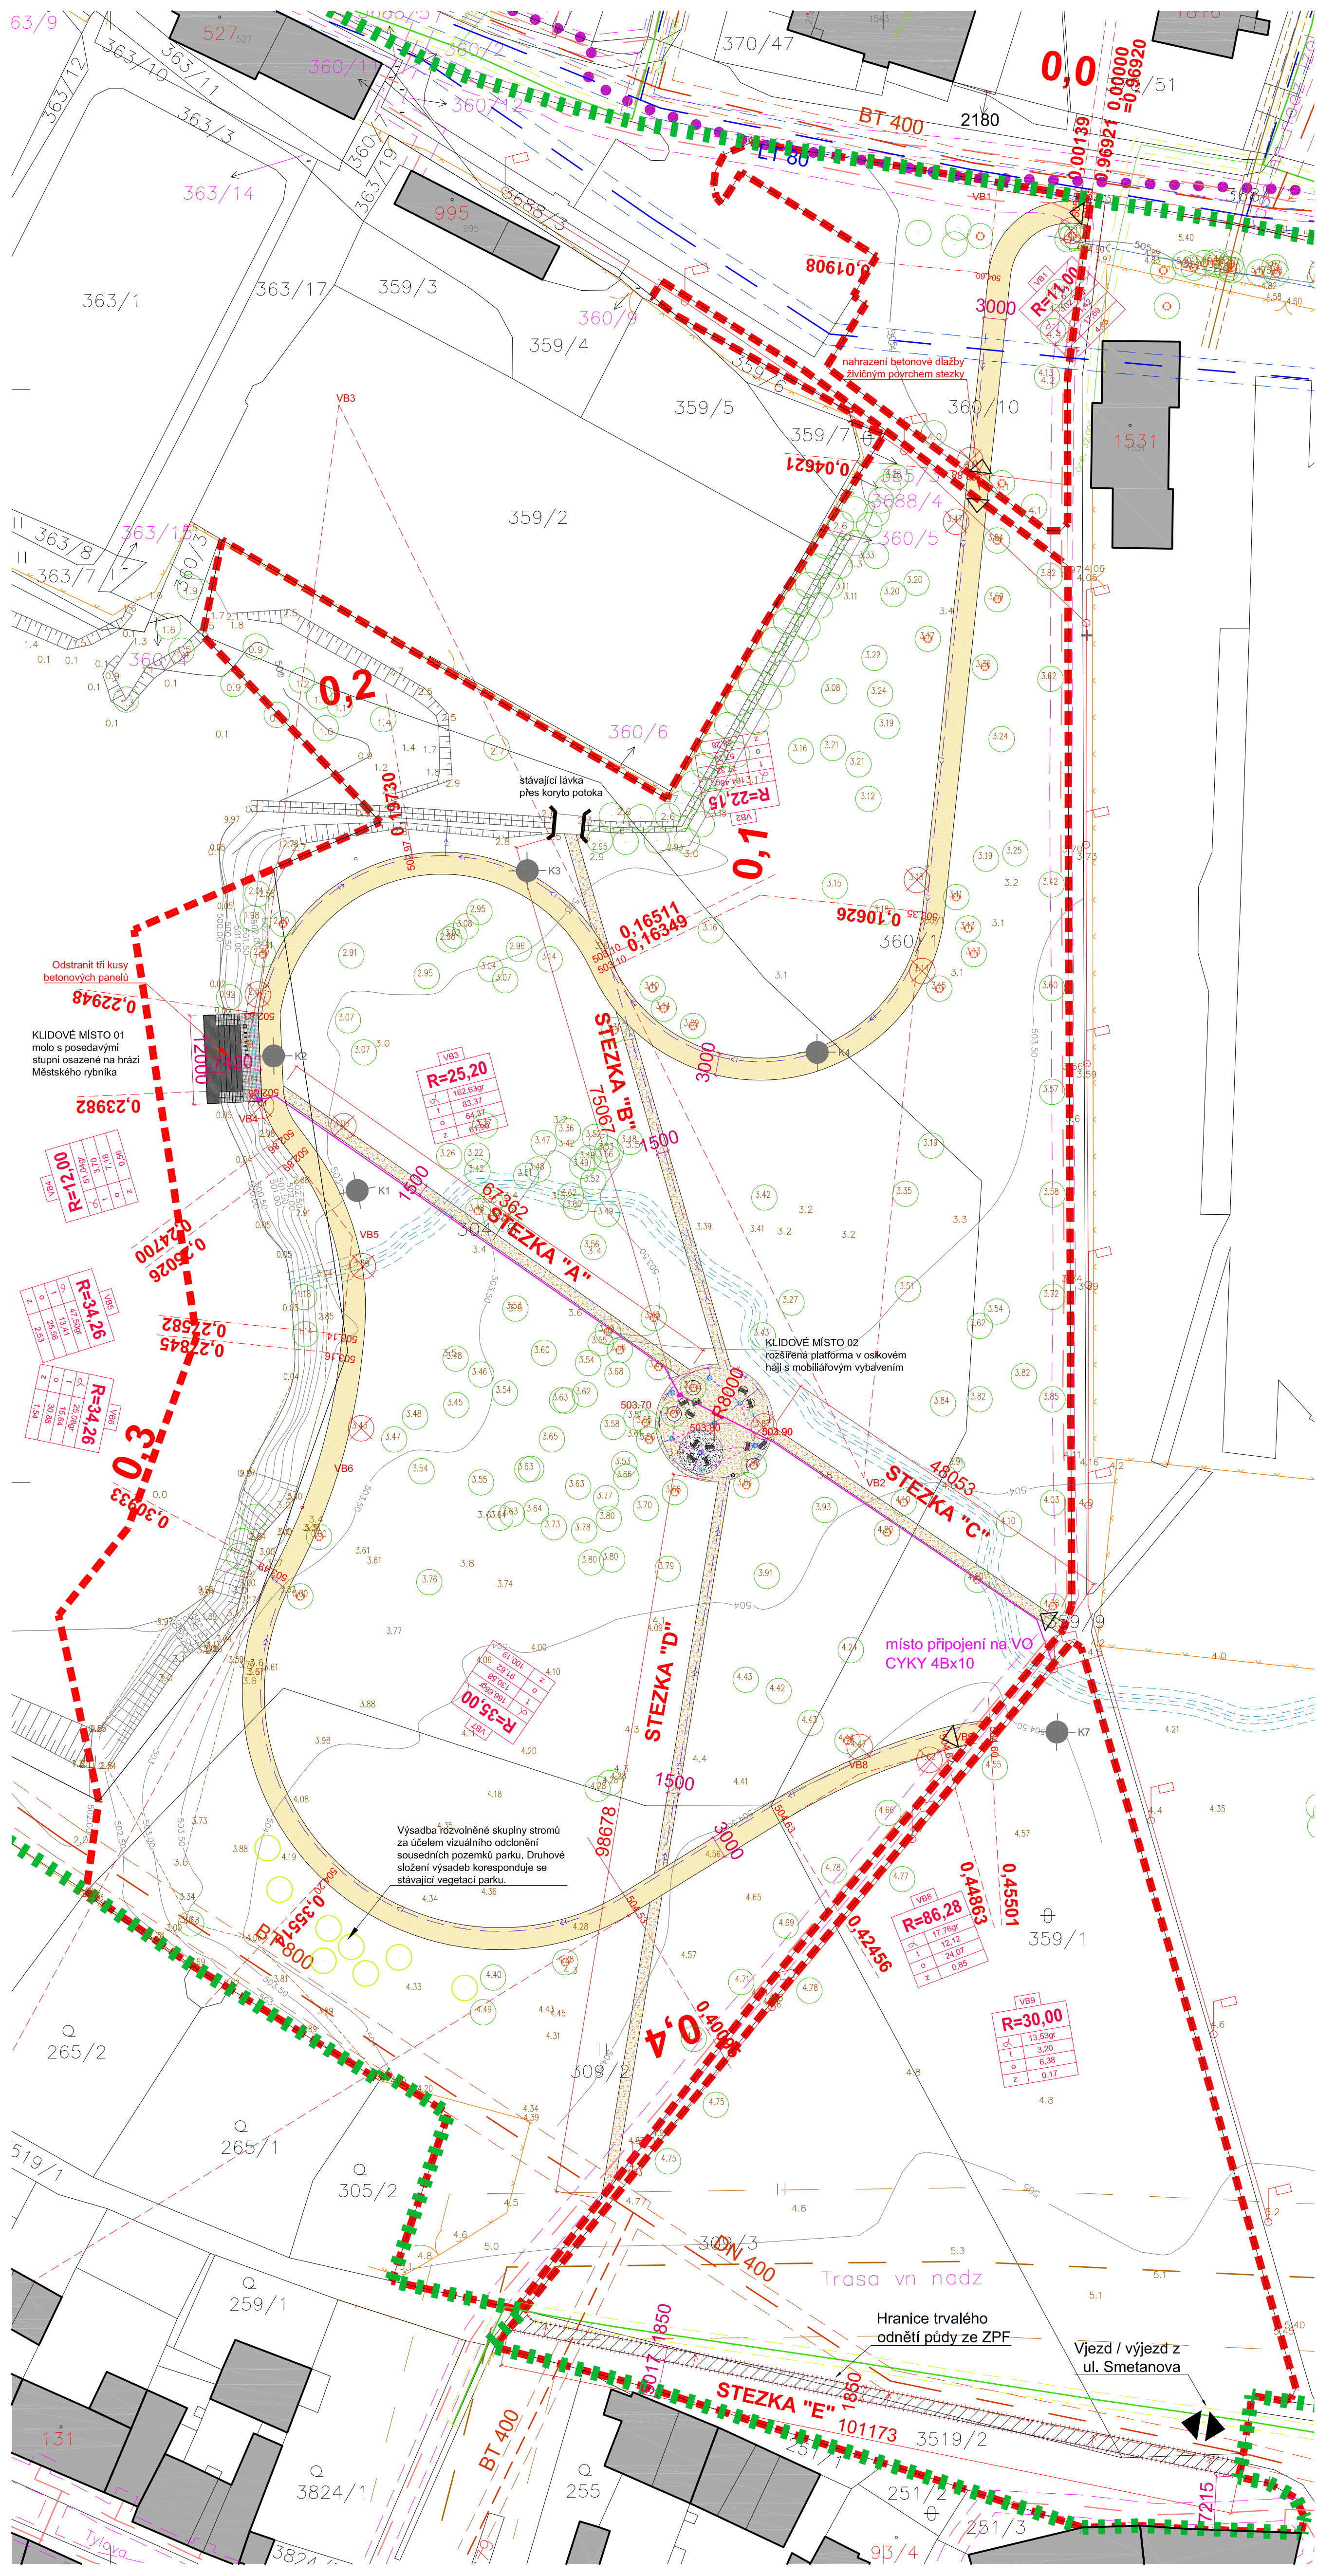

- LEGENDA:**
- hranice Centrálního parku
 - hranice zájmového území
 - hranice městské památkové zóny
 - plánovaný záměr protipovodňových úprav
 - Revitalizace povodí Plánského potoka (05/2010)
 - stávající budovy
 - stávající komunikace
 - geologické sondy (K1 - K7)
 - hranice trvalého odnětí půdy ze ZPF
 - stávající oplocení
 - vjezd / výjezd na staveniště
 - navrhované vstupy

- STÁVAJÍCÍ TECHNICKÁ INFRASTRUKTURA:**
- trasa plynovodního vedení RWE, vč. ochranného pásma
 - telekomunikační vedení O2, vč. ochranného pásma
 - trasa VN ČEZ, vč. ochranného pásma
 - trasa NN ČEZ, vč. ochranného pásma
 - trasa vedení veřejného osvětlení
 - trasa vodovodního vedení, vč. ochranného pásma
 - trasa kanalizačního vedení, vč. ochranného pásma

- NAVRHOVANÁ TECHNICKÁ INFRASTRUKTURA:**
- páteří rozvod VO CYKY 4Bx10
 - podružný rozvod VO CYKY 3Cx4
 - zemní odbočná krabice se svorkami pro odbočení IP 68
 - zemní svítidlo LAURO 41

- STÁVAJÍCÍ PLOCHY VEGETACE**
- strom stávající
 - keř stávající
 - ochrana stromu na staveništi
 - strom kácený
 - výsadba stromu

- NAVRHOVANÉ KOMUNIKACE A ZPEVNĚNÉ PLOCHY:**
- stezka se živým povrchem (světlý odstín)
 - chodník z betonové dlažby
 - mechanicky zpevněné kamenivo
 - břidlicové plátky grafit, 30-60 mm
 - drenáže pvc-u dn 100
 - ocelový pozinkovaný porošt
 - dřevěné lamely - modřín

- OSTATNÍ SYMBOLY:**
- stojan na kola
 - odpadkový koš
 - lavička
 - točitá lavička
 - lávka

Výškový systém Bpv.

NÁZEV PROJEKTU
Revitalizace Centrálního parku, Planá

OBJEDNAVATEL
Město Planá, nám. Svobody 1, 348 15 Planá

MÍSTO STAVBY
Revoluční, Dvořákova, Lipová, Zámecká, 348 15 Planá

STUPEŇ
Projektová dokumentace pro provádění stavby

STAVEBNÍ ÚŘAD
Planá

ODPOVĚDNÝ PROJEKTANT
Ing. Jan Hovorka

ARCHITEKT
Ing. arch. Pavel Buryška
Heřmanova 2, 170 00 Praha 7
+420 777 243 641 / buryška@xtopix.cz

Ing. arch. Barbora Mikitová,
Heřmanova 2, 170 00 Praha 7
+420 777 063 598 / mikitova@xtopix.cz

PROFESE
Ing. arch. Barbora Mikitová

ČÁST
Architektonicko-stavební řešení

OBSAH
Etapizace - etapa 01

FOTMAT	700 x 450	ČÍSLO VÝKRESU	ČÍSLO PARÉ
MĚRÍTKO	1:500	D.1.1.2	
DATUM	09 / 2013		