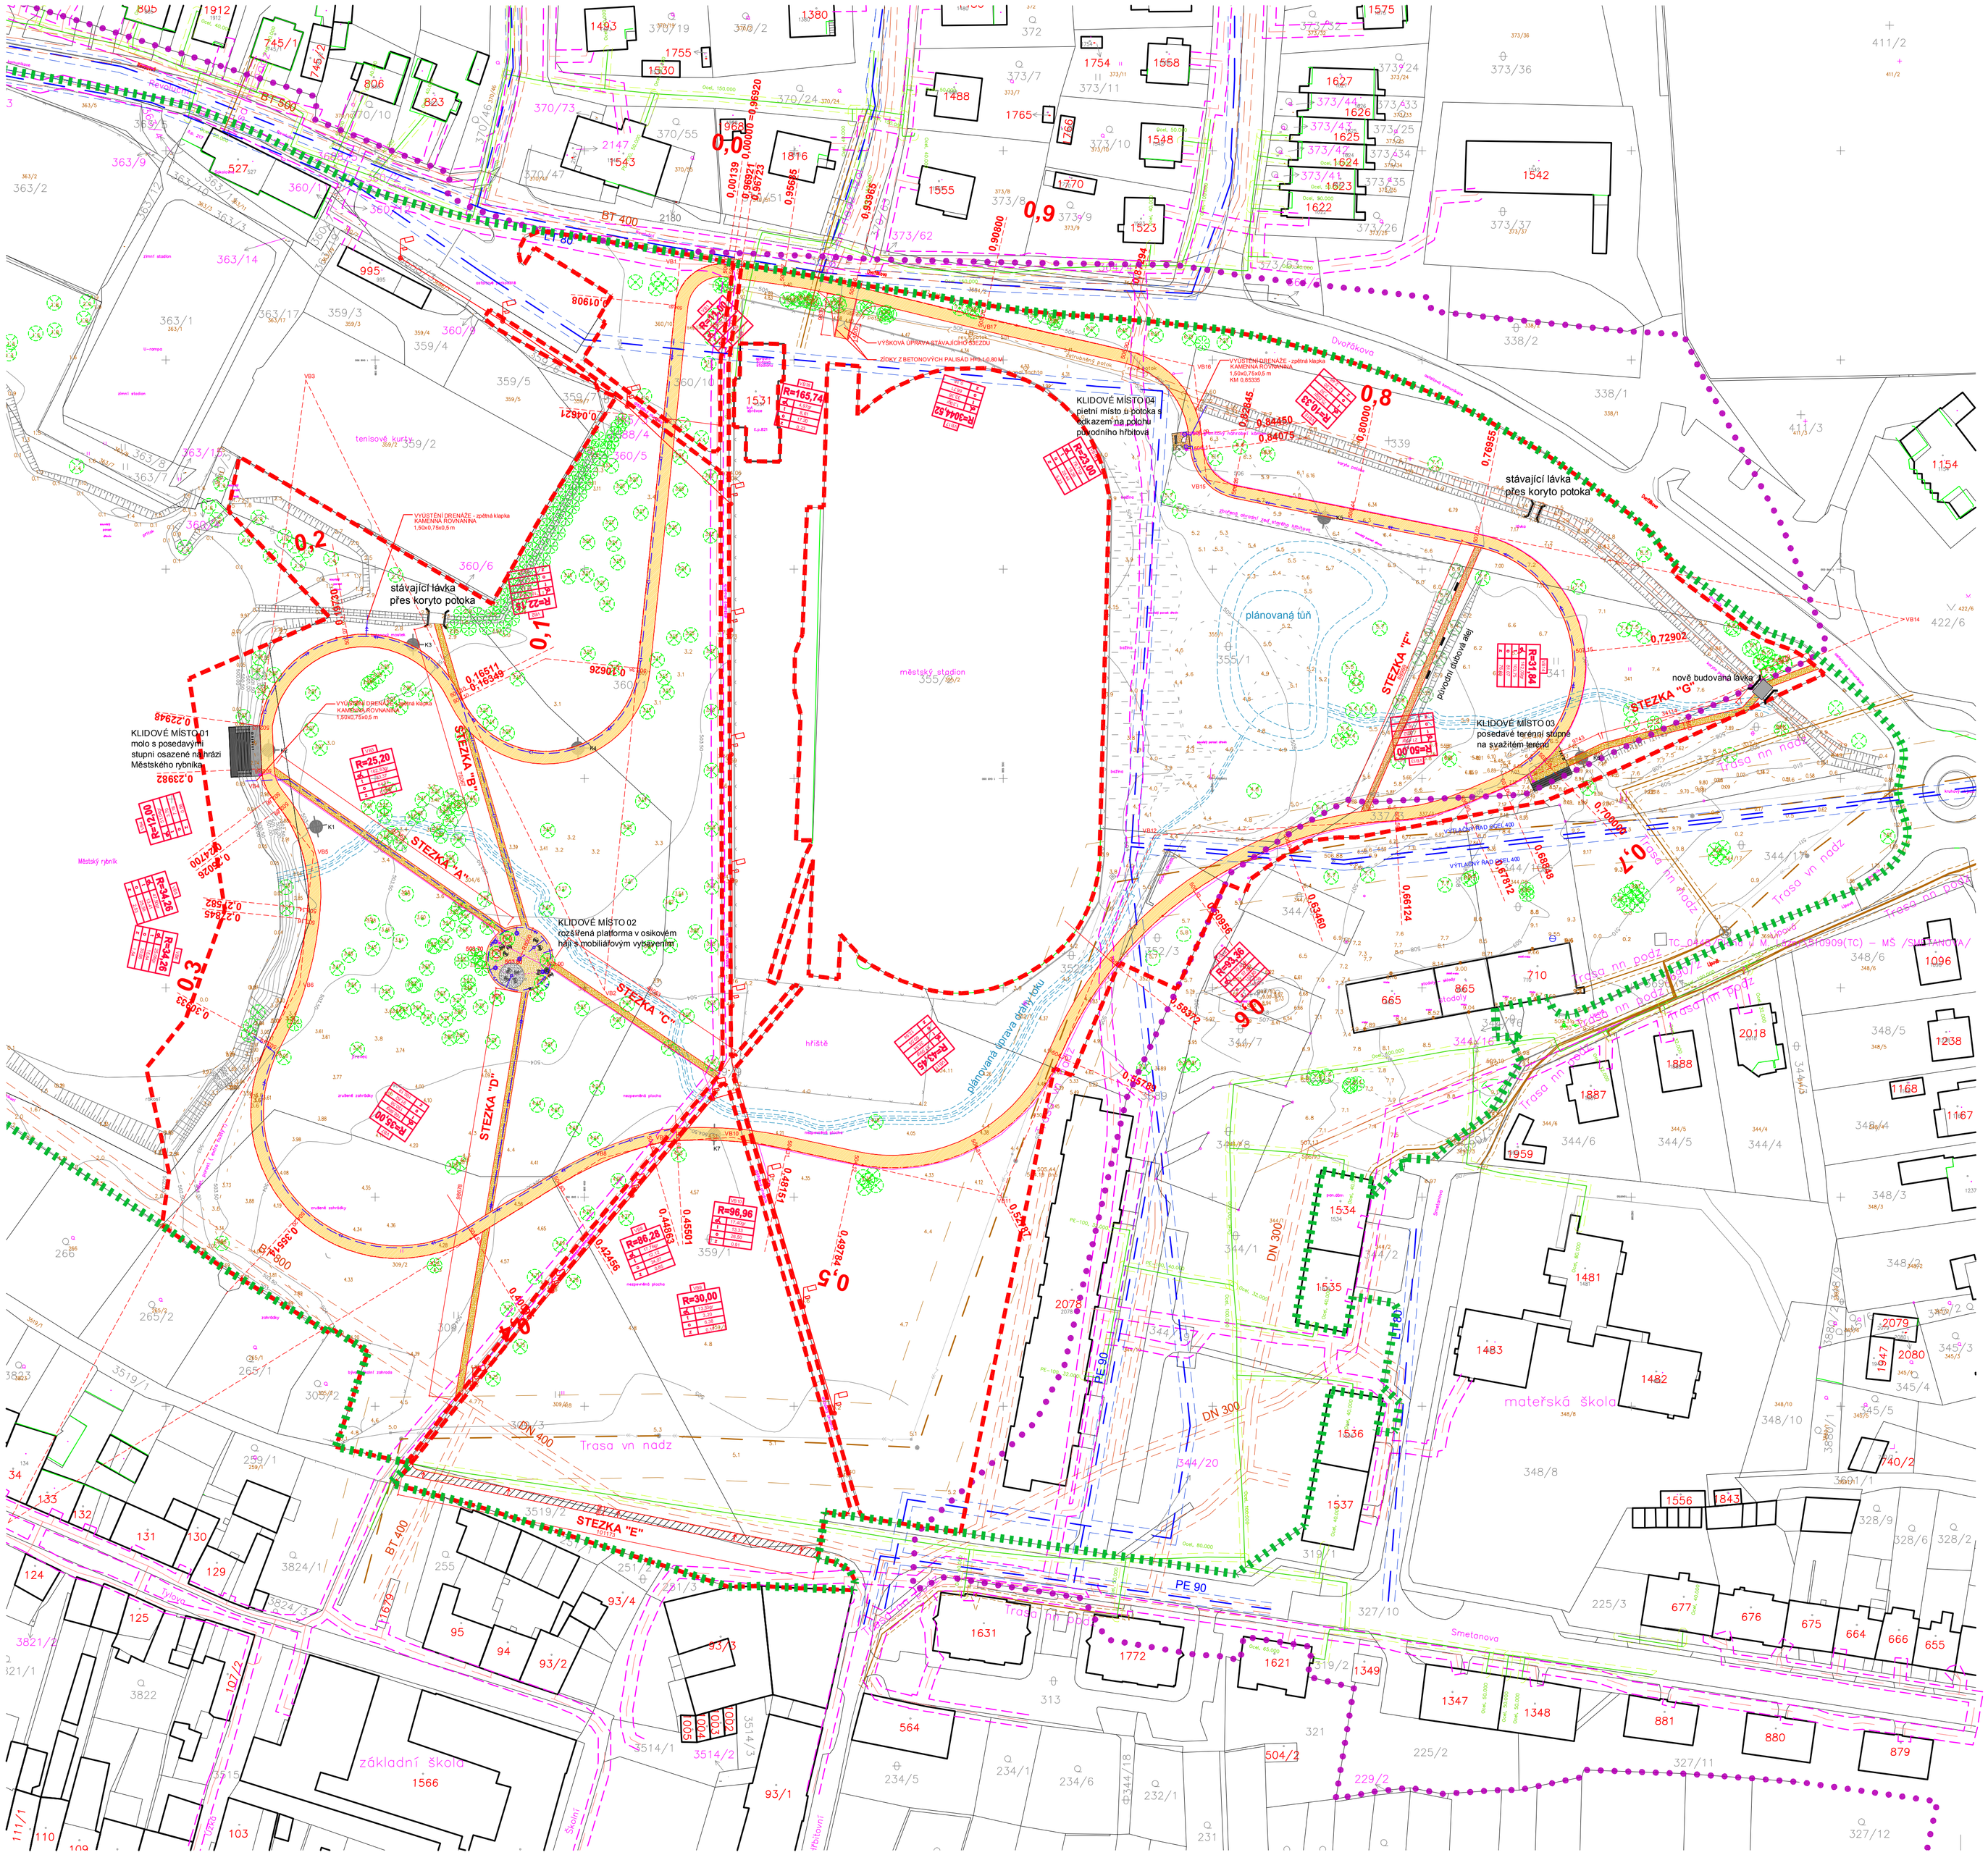

LEGENDA:

- hranice Centrálního parku
- hranice stavby
- hranice městské památkové zóny
- podmáčené území
- stávající oplocení
- plánovaný záměr R evitalizace povodí Plánského potoka

STÁVAJÍCÍ PLOCHY VEGETAE:

- stávající stromy
- stávající keře

TECHNICKÁ INFRASTRUKTURA:

- Trasa plynovodního vedení RWE, vč. ochranného pásma
- Telekomunikační vedení O2, vč. ochranného pásma
- Trasa VN ČEZ, vč. ochranného pásma
- Trasa NN ČEZ, vč. ochranného pásma
- Trasa vedení veřejného osvětlení
- Trasa vodovodního vedení
- Trasa kanaliačního vedení

NAVRHOVANÁ TECHNICKÁ INFRASTRUKTURA:

- Trasa vedení veřejného osvětlení - zemní svítidla

NAVRHOVANÉ PLOCHY:

- stezka se živičným povrchem
- chodník z betonové dlažby
- stezka s povrchem z mechanicky zpevněného kameniva
- břidlicové plátky grafit, 30-60 mm
- drenáže pvc-u dn 100

OSTATNÍ SYMBOLY:

- stojan na kola
- odpadkový koš
- socha / herní prvek / sedací mobiliář
- socha / herní prvek / sedací mobiliář
- lavička
- lávka
- geologické sondy

POZNÁMKA:

Přesné vytyčení stavby proběhne na místě stavby za přítomnosti autorského dozoru. Během vytyčení bude specifikován přesný rozsah kácených dřevin.

Vypracoval: Ing.J.Hovorka	Odpovědný projektant: Ing.J.Hovorka	Vedoucí projektu: Ing.arch. E. Mišková, Ing.arch. P. Burýška, ateliér Praha	Útvar autorizačního razítka	ING. JAN HOVORKA PROJEKTOVÁNÍ DOPRAVNÍCH STAVEB Podhorská 581, 383 01 Prachatice III Lazné IČO 11383402 tel. 354602883 hovorka.jm@seznam.cz
Stavební úřad: Planá				
Investor: Město Planá, nám. Svobody 1, 348 15 Planá				
Stavba: Revitalizace Centrálního parku, Planá Revoluční, Dvořákova, Lipová, Zámecká, 348 15 Planá				Formát A4 / 6/A4 / Č.paré: Datum: 08/2013 / Stupeň PD: PDPS
Část: D.1.1. SO1 SO1- KOMUNIKACE A ZPEVNĚNÉ PLOCHY				Číslo zakázky: 4213
Obsah: SITUACE ZPEVNĚNÝCH PLOCH				Měřítko: 1:750 / Č.výkresu: D.1.1. SO1.2