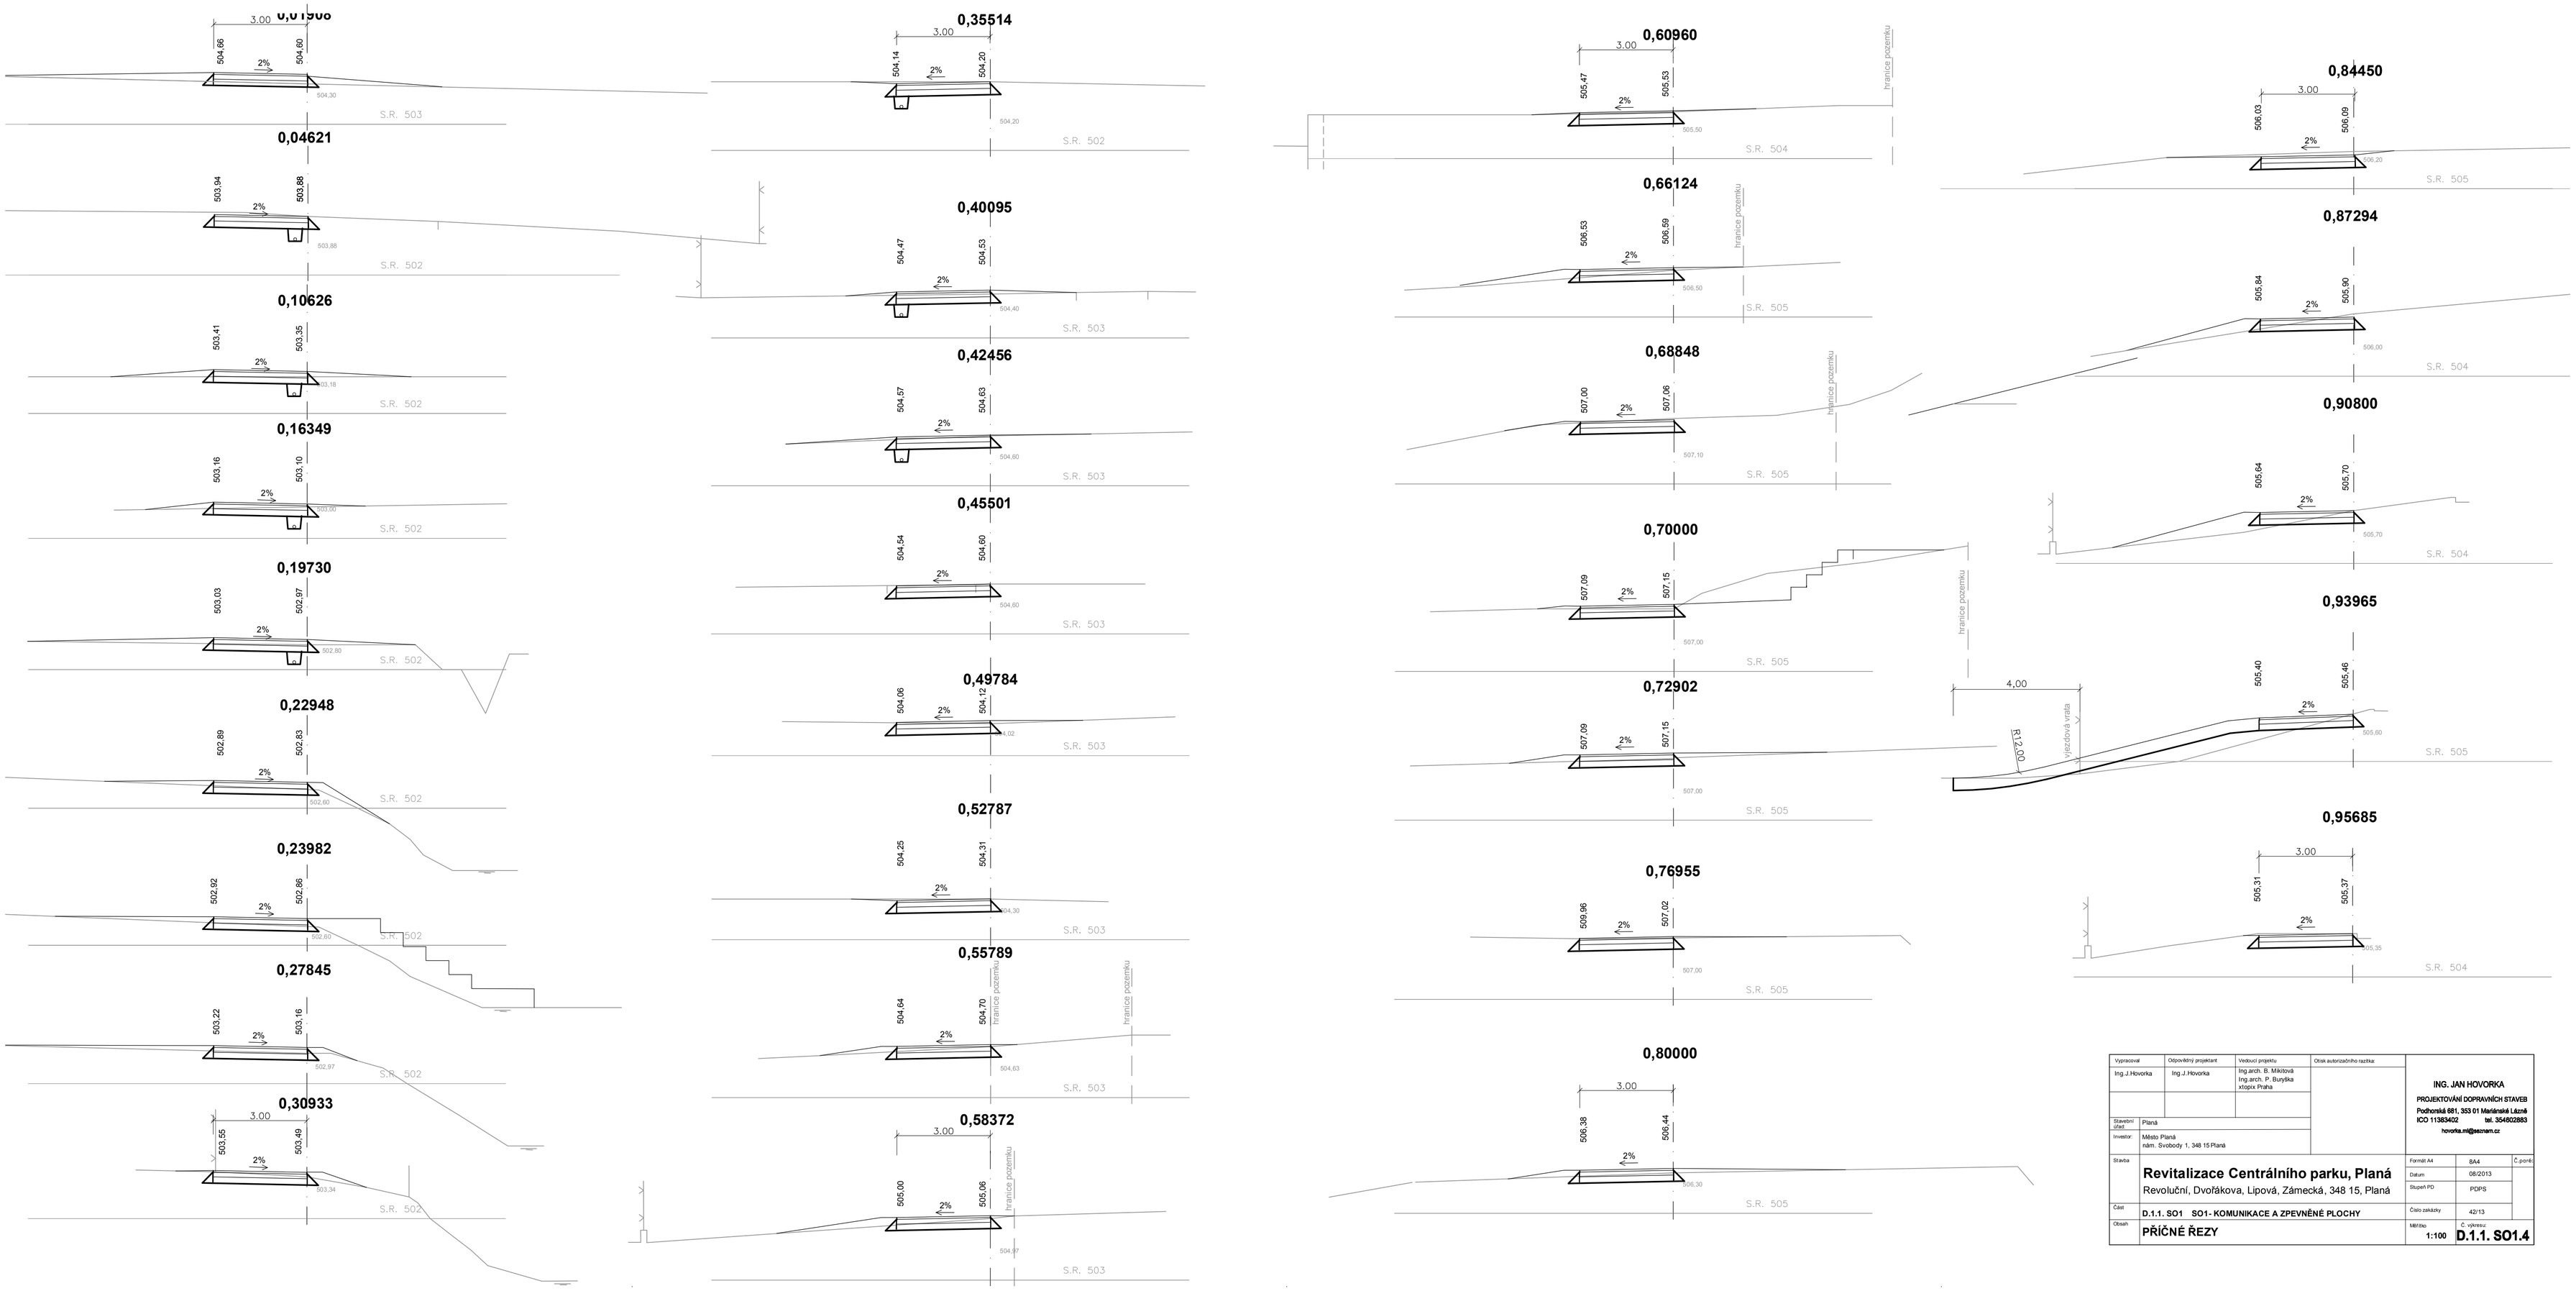

Vypracoval	Odpovědný projektant	Vedoucí projektu	Otisk autorizačního razítka	ING. JAN HOVORKA
Ing.J.Hovorka	Ing.J.Hovorka	Ing.arch. B. Mikitová Ing.arch. P. Buryška xtopix Praha		PROJEKTOVÁNÍ DOPRAVNÍCH STAVEB Podhorská 681, 353 01 Mariánské Lázně IČO 113853402 tel. 354602883 hovorka.mi@seznam.cz
Stavební úřad	Planá			
Investor	Město Planá nám. Svobody 1, 348 15 Planá			
Stavba	**Revitalizace Centrálního parku, Planá** Revoluční, Dvořákova, Lipová, Zámecká, 348 15, Planá		Formát A4	8A4
			Datum	08/2013
			Stupeň PD	PDPS
Část	D.1.1. SO1 SO1- KOMUNIKACE A ZPEVNĚNÉ PLOCHY		Číslo zakázky	42/13
Obsah	**PŘÍČNÉ ŘEZY**		Měřítko 1:100	Č. výkresu **D.1.1. SO1.4**