


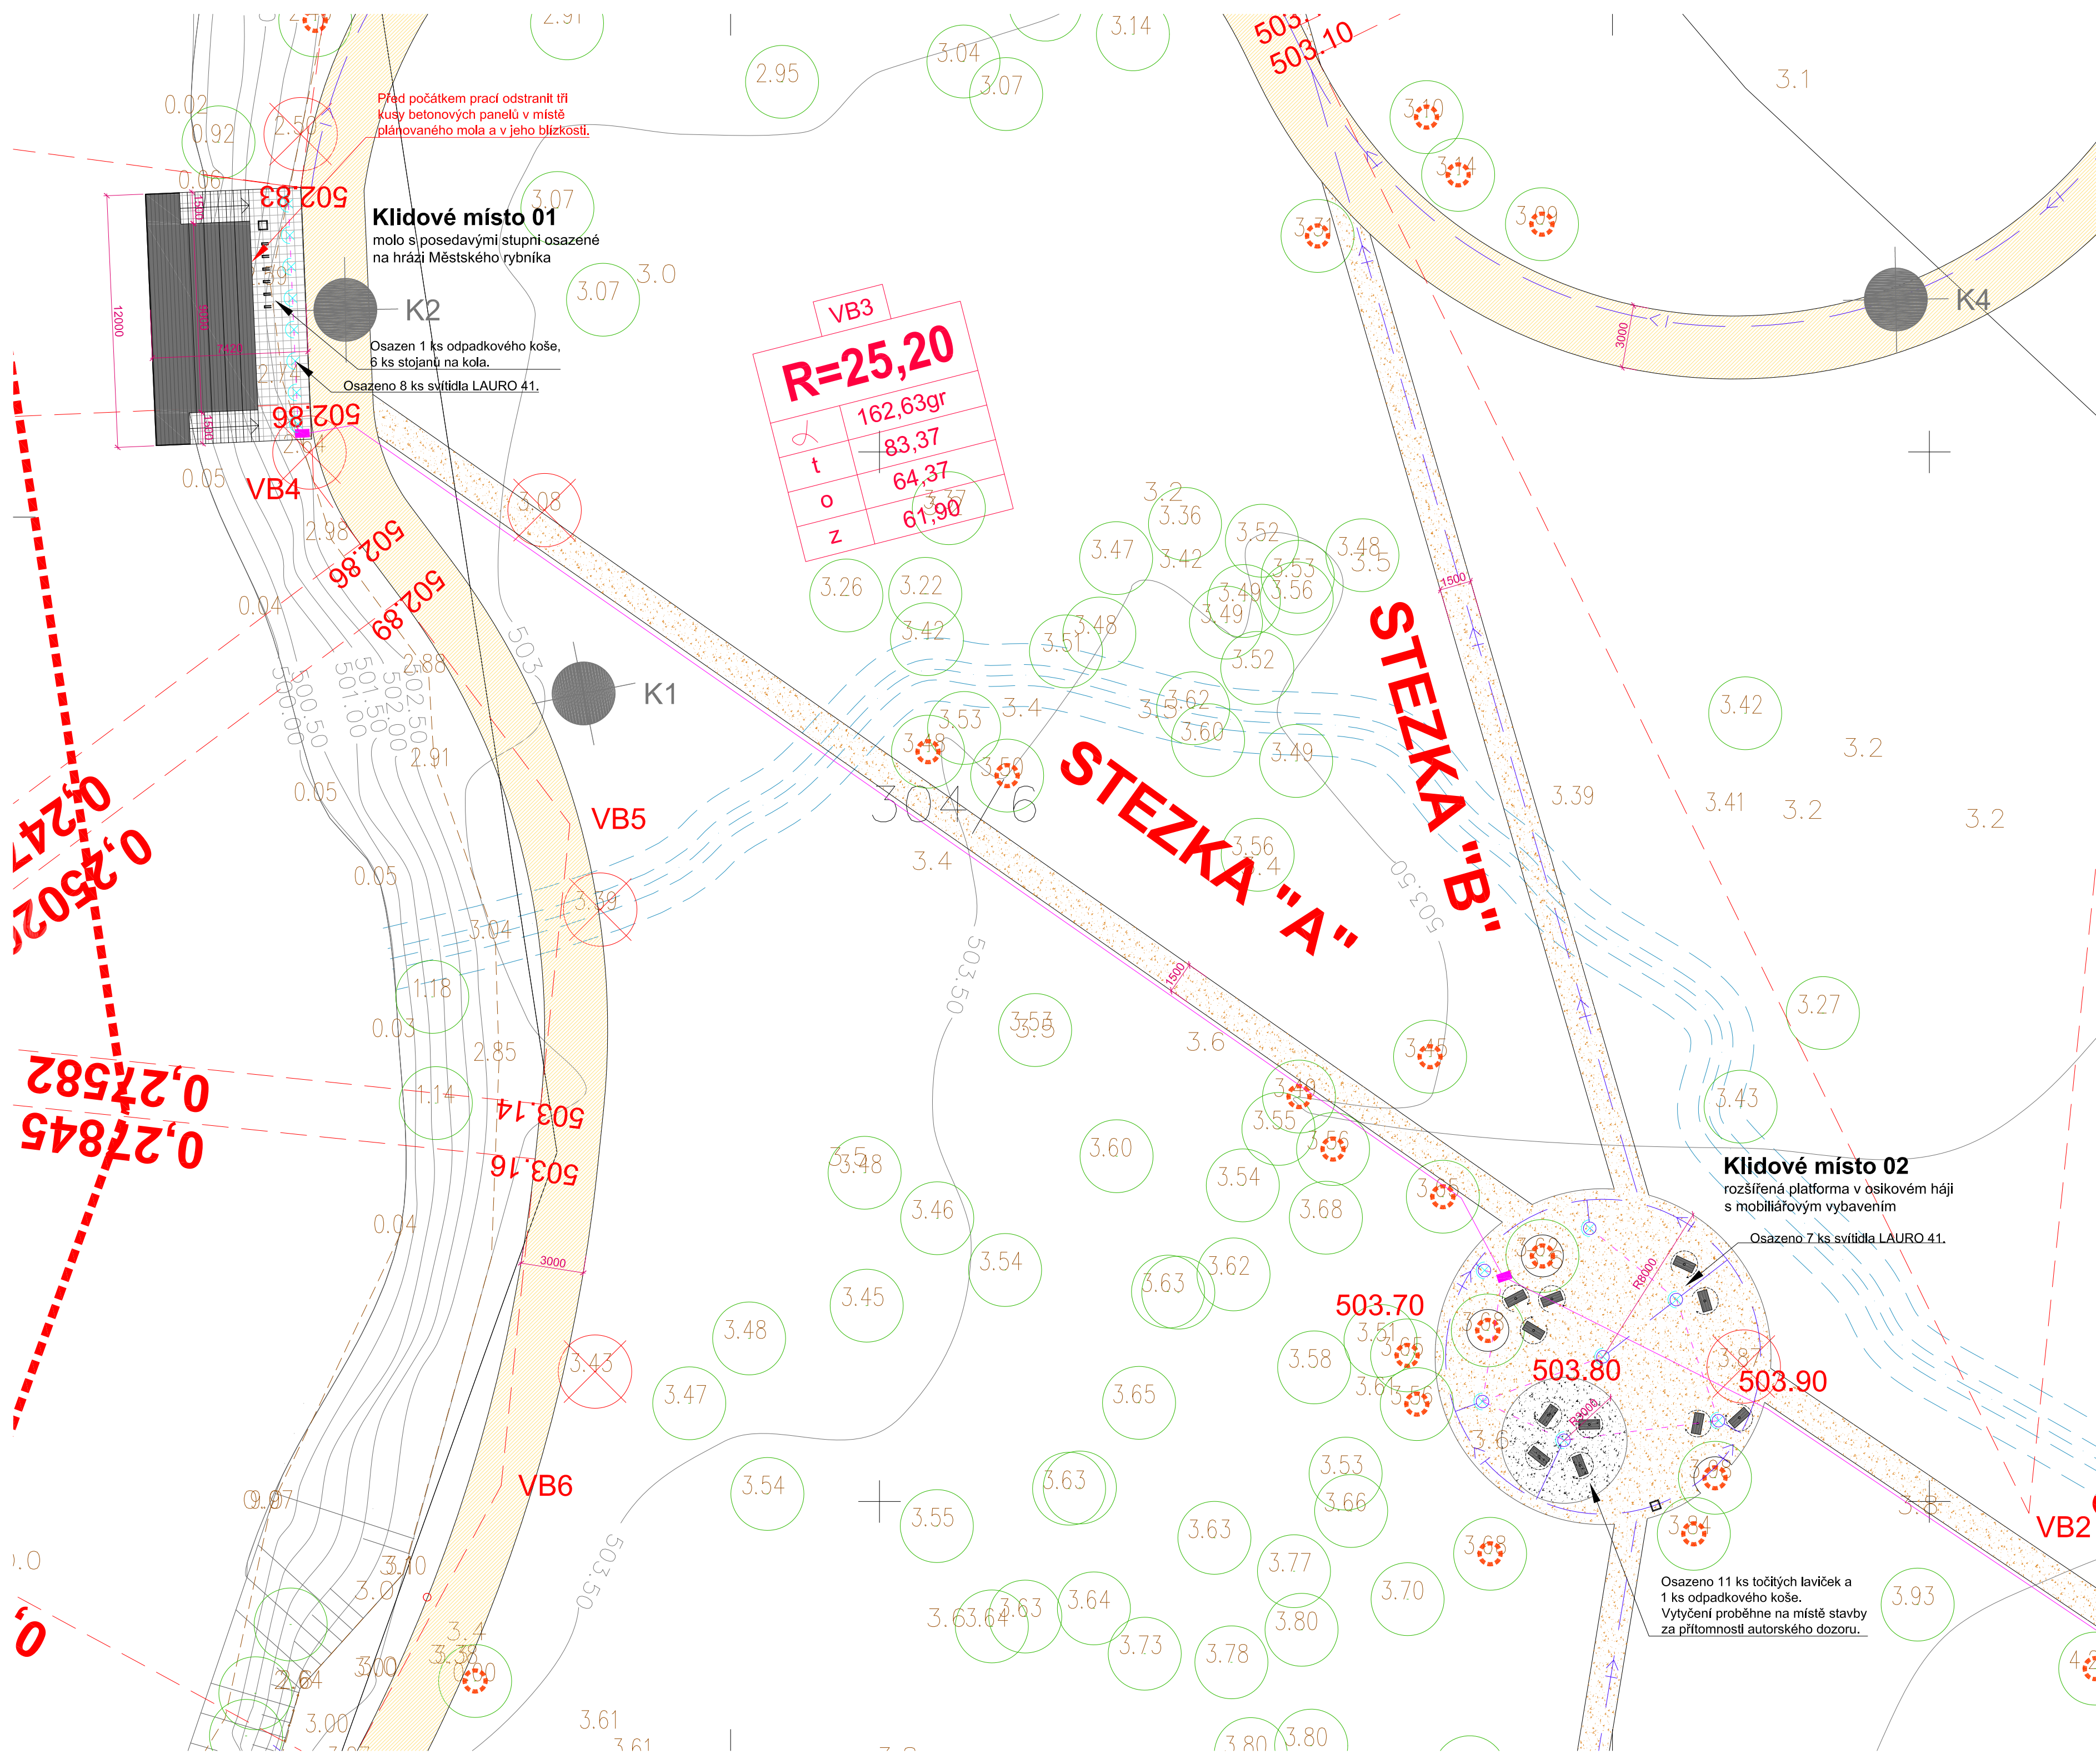

LEGENDA:

- hranice Centrálního parku
- - - - - hranice zájmového území
- hranice městské památkové zóny
- plánovaný záměr protipovodňových úprav
- Revitalizace povodí Plánského potoka (05/2010)
- stávající budovy
- stávající komunikace
- geologické sondy (K1 - K7)

NAVRHOVANÁ TECHNICKÁ INFRASTRUKTURA:

- pátevní rozvod VO CYKY 4Bx10
- podružný rozvod VO CYKY 3Cx4
- zemní odbočná krabice se svorkami pro odbočení IP 68
- zemní svítidlo LAURO 41

STÁVAJÍCÍ PLOCHY VEGETACE

- strom stávající
- keř stávající
- ochrana stromu na staveništi
- strom kácený

NAVRHOVANÉ KOMUNIKACE A ZPEVNĚNÉ PLOCHY:

- stezka se živичným povrchem (světlý odstín)
- chodník z betonové dlažby
- mechanicky zpevněné kamenivo
- břidlicové plátky grafit, 30-60 mm
- drenáže pvc-u dn 100
- ocelový pozinkovaný pororost
- dřevěné lamely - modřín

OSTATNÍ SYMBOLY:

- stojan na kola
- odpadkový koš
- lavička
- točítá lavička
- lávka

Výškový systém Bpv.

NÁZEV PROJEKTU		
Revitalizace Centrálního parku, Planá		
OBJEDNAVATEL		
Město Planá, nám. Svobody 1, 348 15 Planá		
MÍSTO STAVBY		
Revoluční, Dvořákova, Lipová, Zámecká, 348 15 Planá		
STUPEŇ		
Projektová dokumentace pro provádění stavby		
STAVEBNÍ ÚŘAD		
Planá		
ODPOVĚDNÝ PROJEKTANT		OTISK AUTORIZAČNÍHO RAŽÍTKA
Ing. Jan Hovorka		
ARCHITEKT		
Ing. arch. Pavel Buryška		XTOPIX
Heřmanova 2, 170 00 Praha 7 +420 777 243 641 / buryska@xtopix.cz		
Ing. arch. Barbora Mlkitová,		
Heřmanova 2, 170 00 Praha 7 +420 777 063 598 / mlkitova@xtopix.cz		
PROFESE		

VYPRACOVAL		
Ing. arch. Pavel Buryška		
ČÁST		
Situační výkresy		
OBSAH		
Situace drobných objektů a mobiliáře - etapa 01		
FOTMÁT	A2	ČÍSLO VÝKRESU
MĚŘÍTKO	1:200	ČÍSLO PARÉ
DATUM	09 / 2013	