


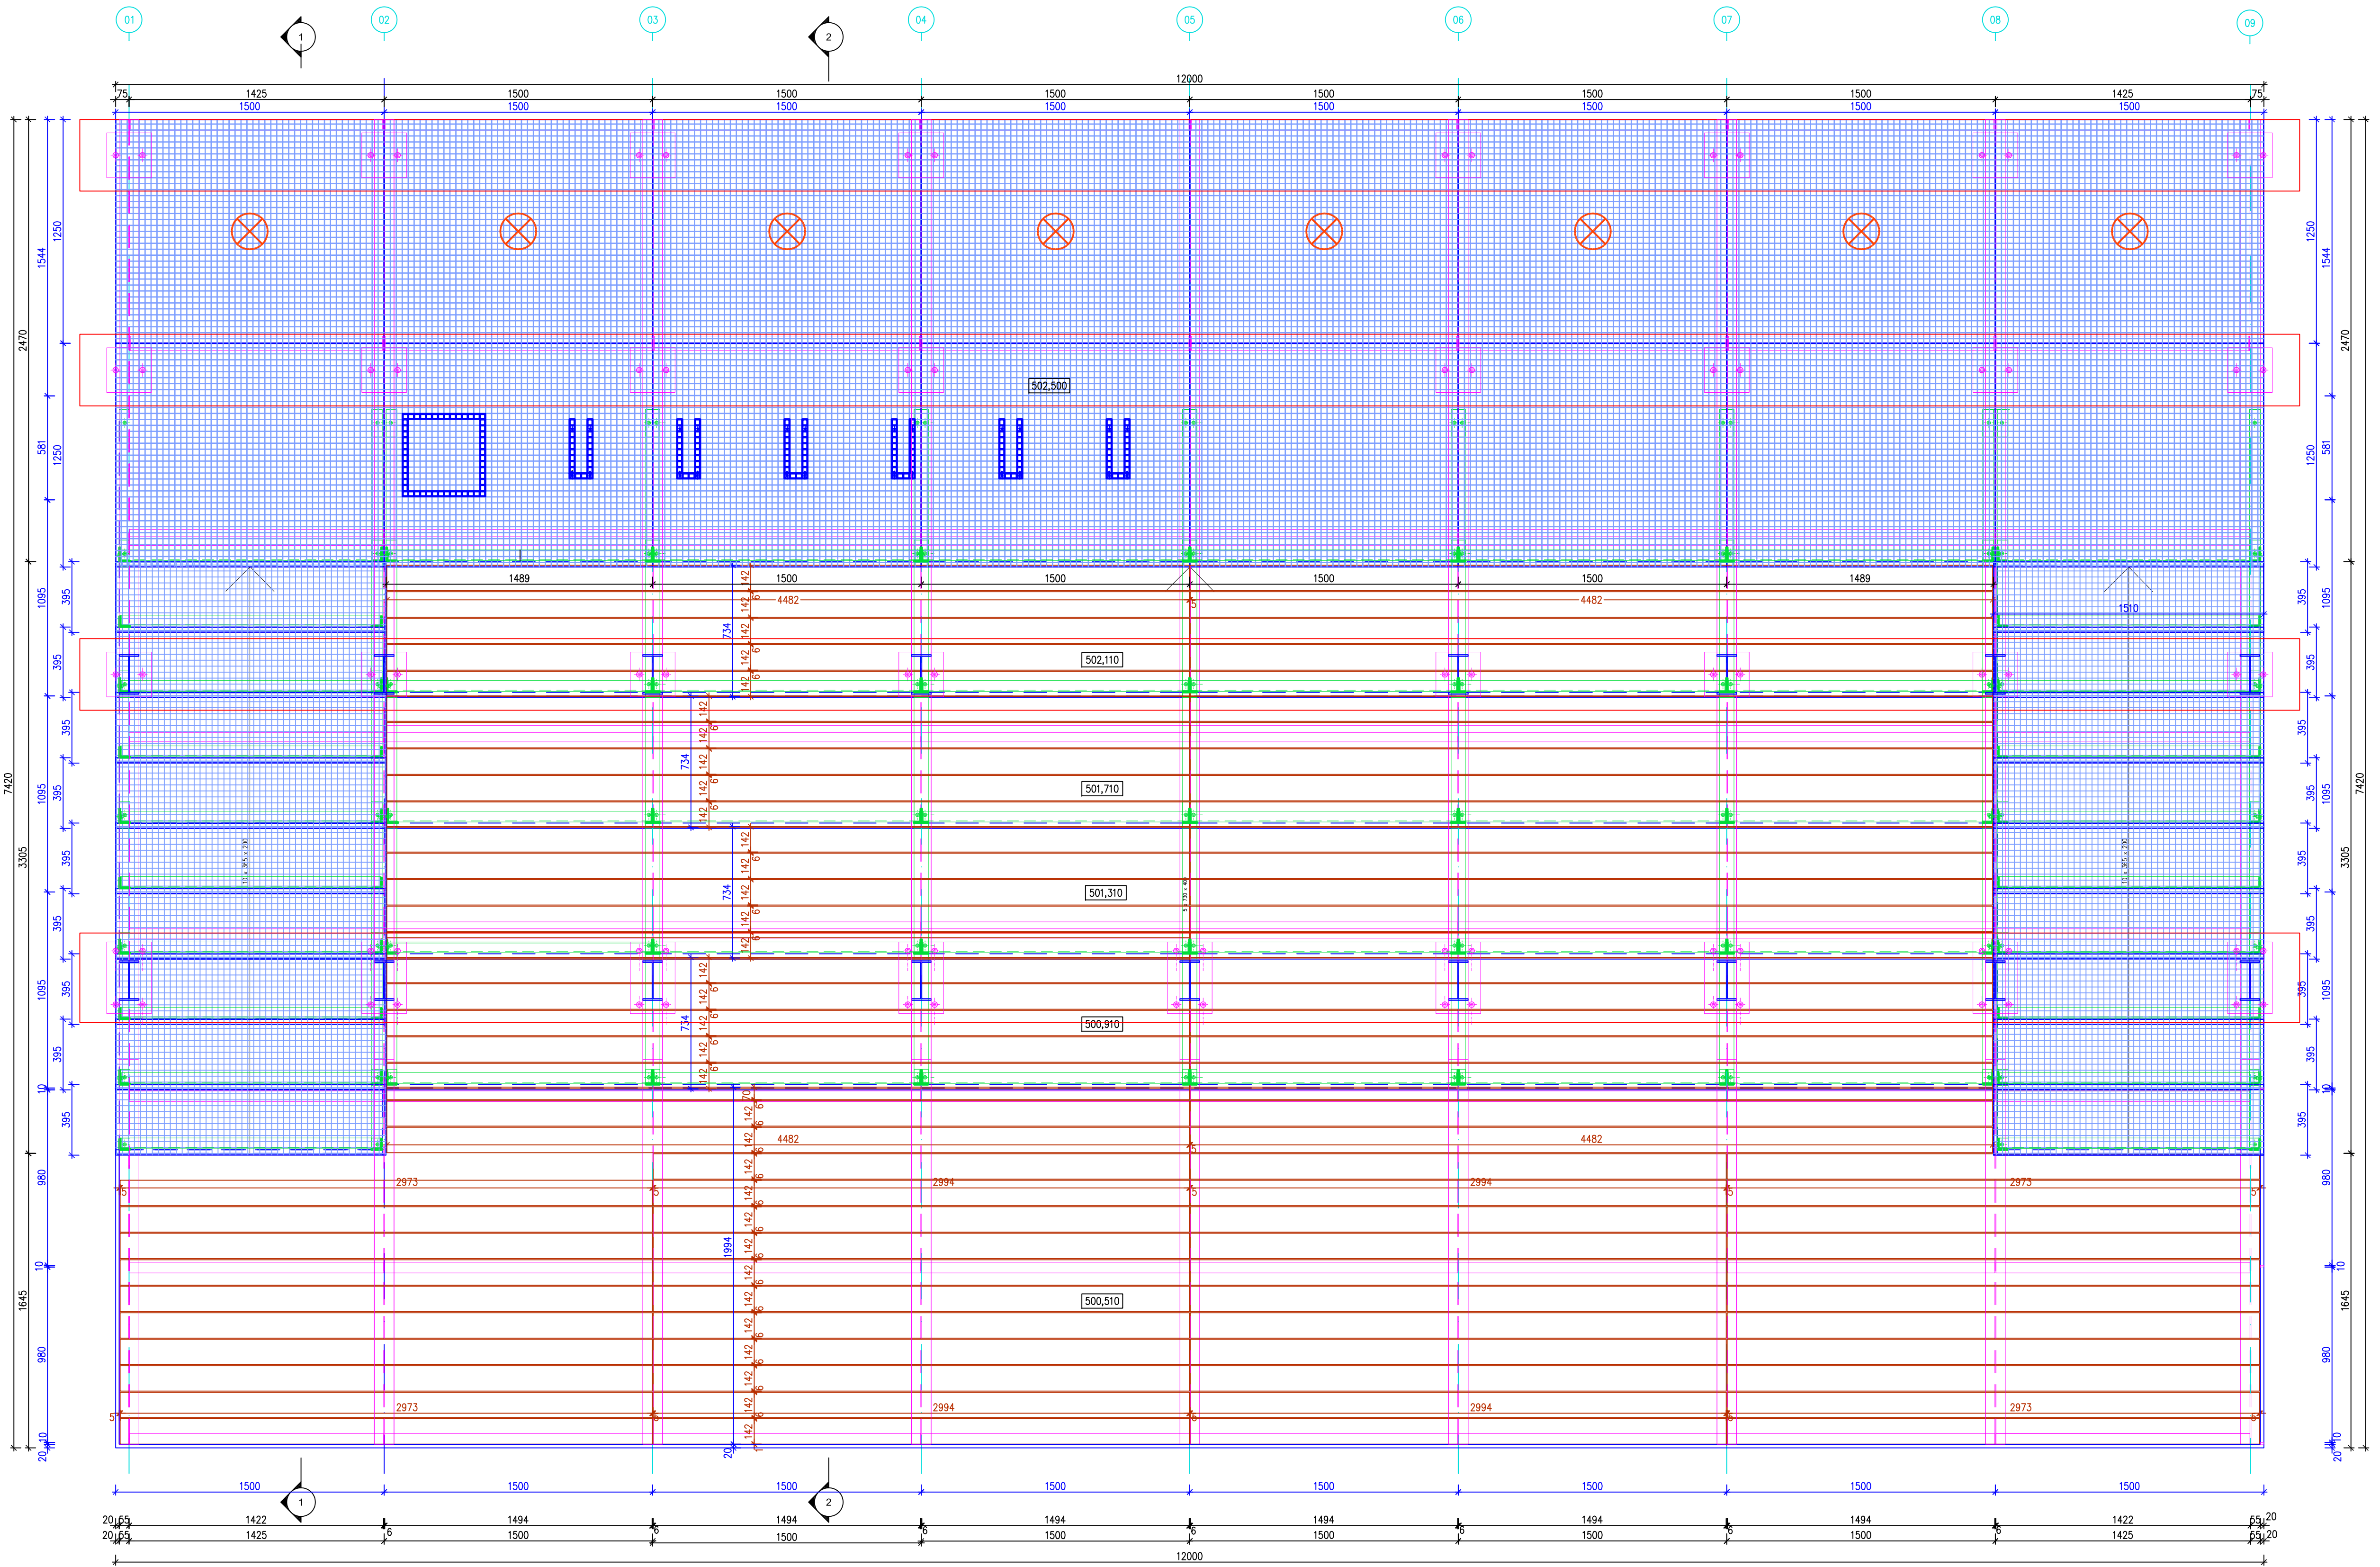

HIP:	ing.arch. P.Buryška ing.arch. B.Mikitová	ZODP.PROJ.:	ing. M.Šitera	KONTROLA:	
Místo stavby:	Planá				
Investor:	Město Planá				
Název:	Revitalizace centrálního parku Planá				
Obsah:	SO3 - Molo na hrázi rybníka				
Půdorys					
Číslo zakázky:					3014013
Arch. číslo:					09/2013
Datum:					8 A4
Formát:					DSP, DPS
Stupeň:					1:20
Měřítko:					Č. výkr.: SO3.3 Část: D.1.2
Č. výkr.:					
Část:					