


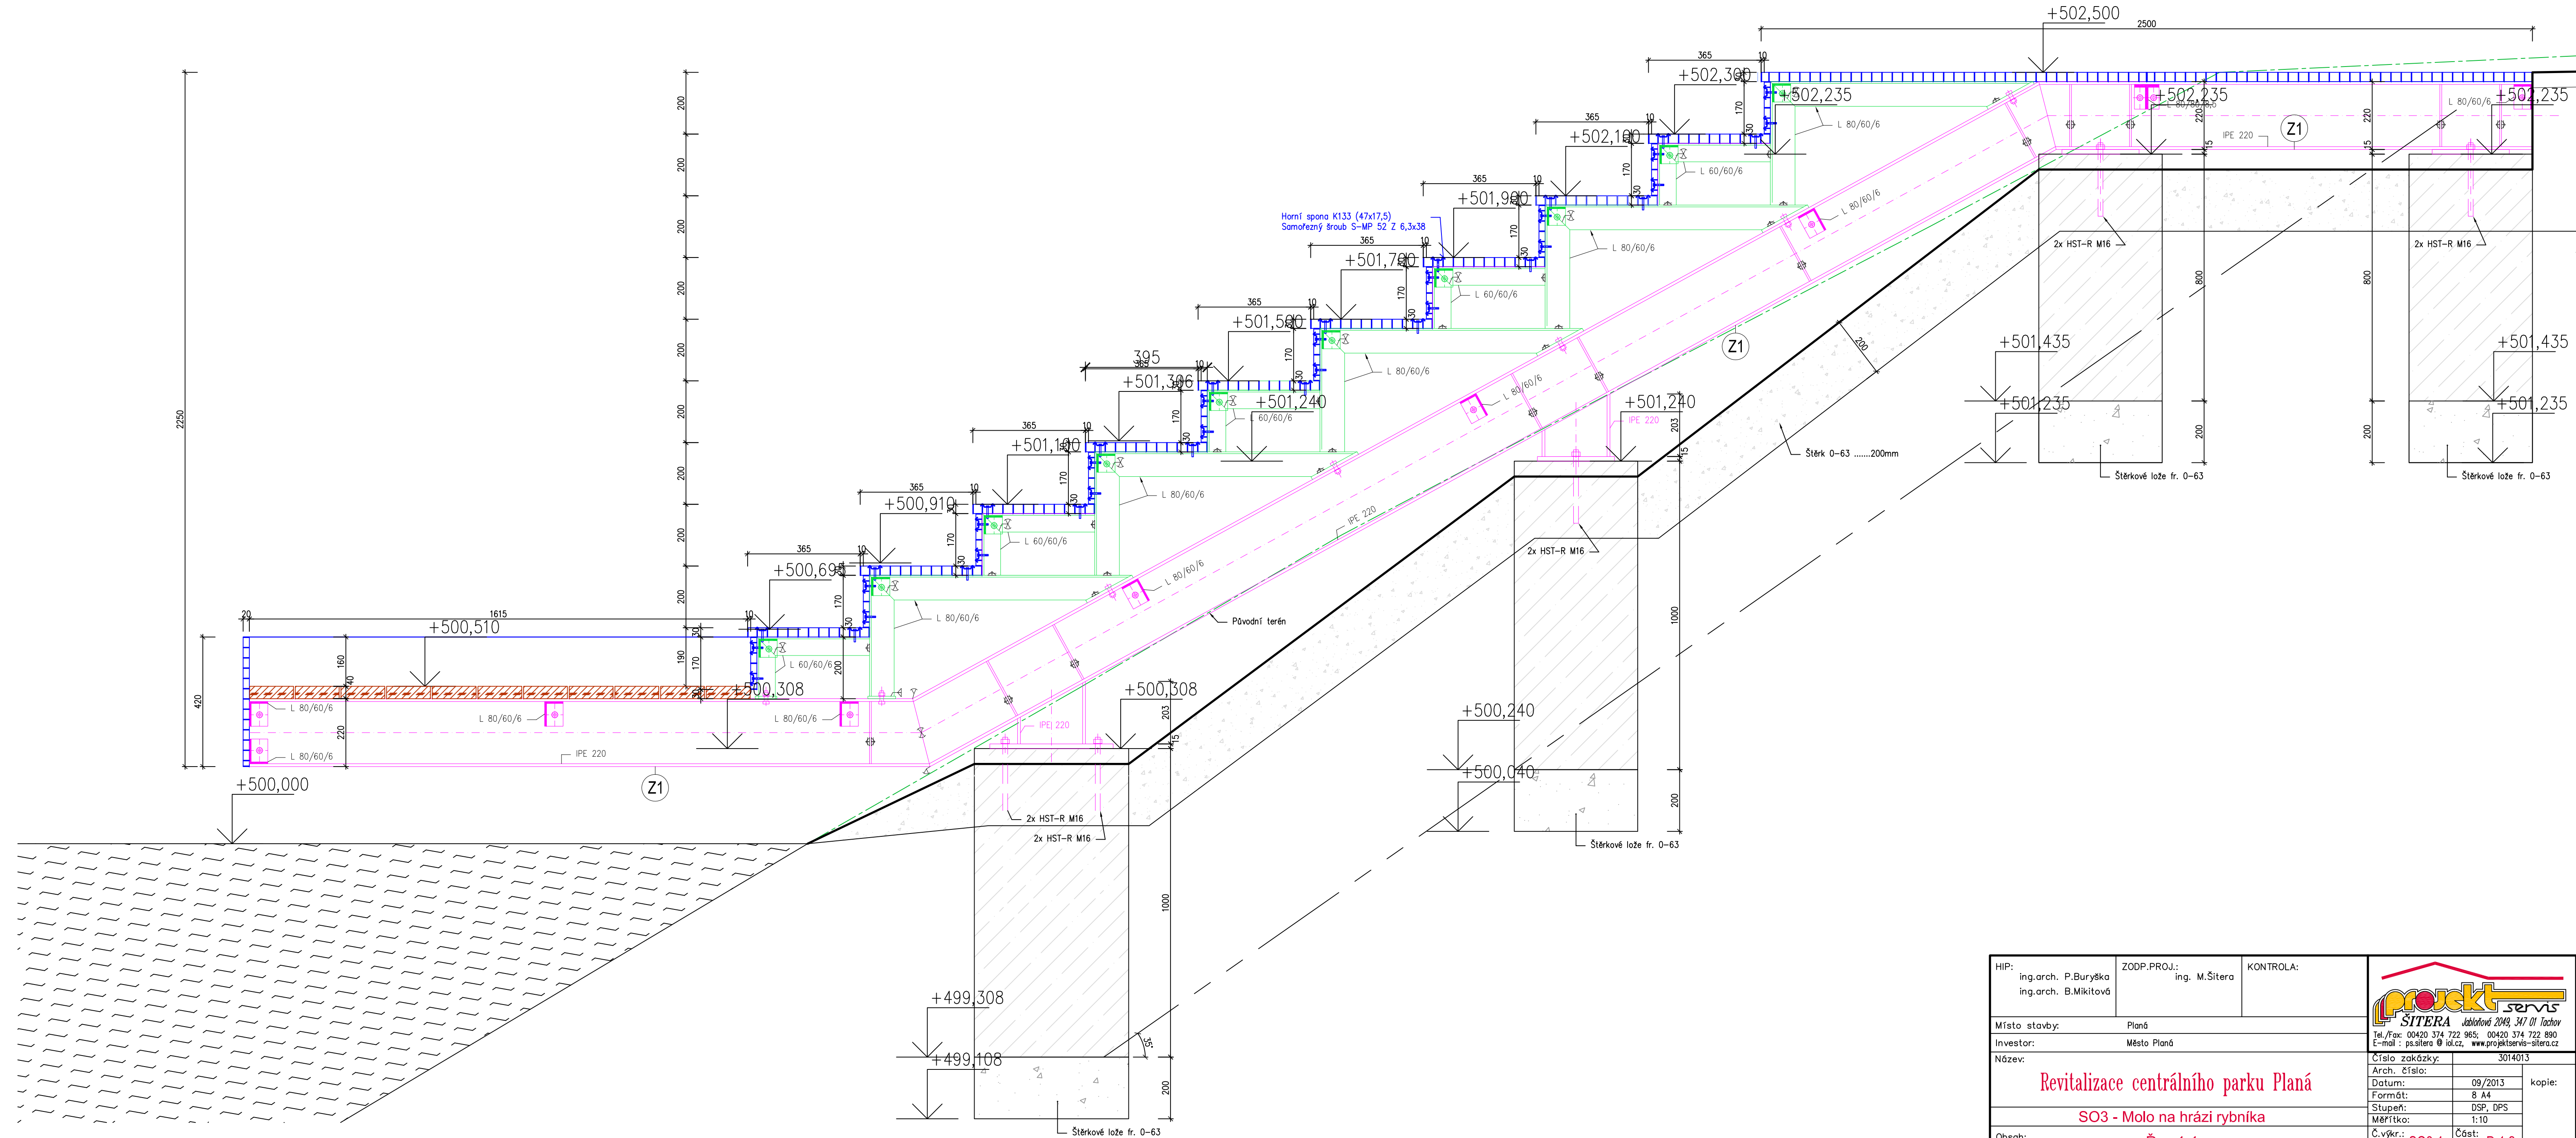

HIP:	ing.arch. P.Buryška ing.arch. B.Mikitová	ZODP.PROJ.:	ing. M.Šitera	KONTROLA:	 SITERA Jabloňová 2049, 347 01 Tachov Tel./fax: 00420 374 722 965; 00420 374 722 890 E-mail : ps.sitera @ iol.cz, www.projektservis-sitera.cz
Místo stavby:	Planá				
Investor:	Město Planá				
Název:	Revitalizace centrálního parku Planá				
Obsah:	Řez 1-1				
					Číslo zakázky: 3014013
					Arch. číslo: kopie:
					Datum: 09/2013
					Formát: 8 A4
					Stupeň: DSP, DPS
					Měřítko: 1:10
					Č.výkr.: SO3.4. Část: D.1.2.