


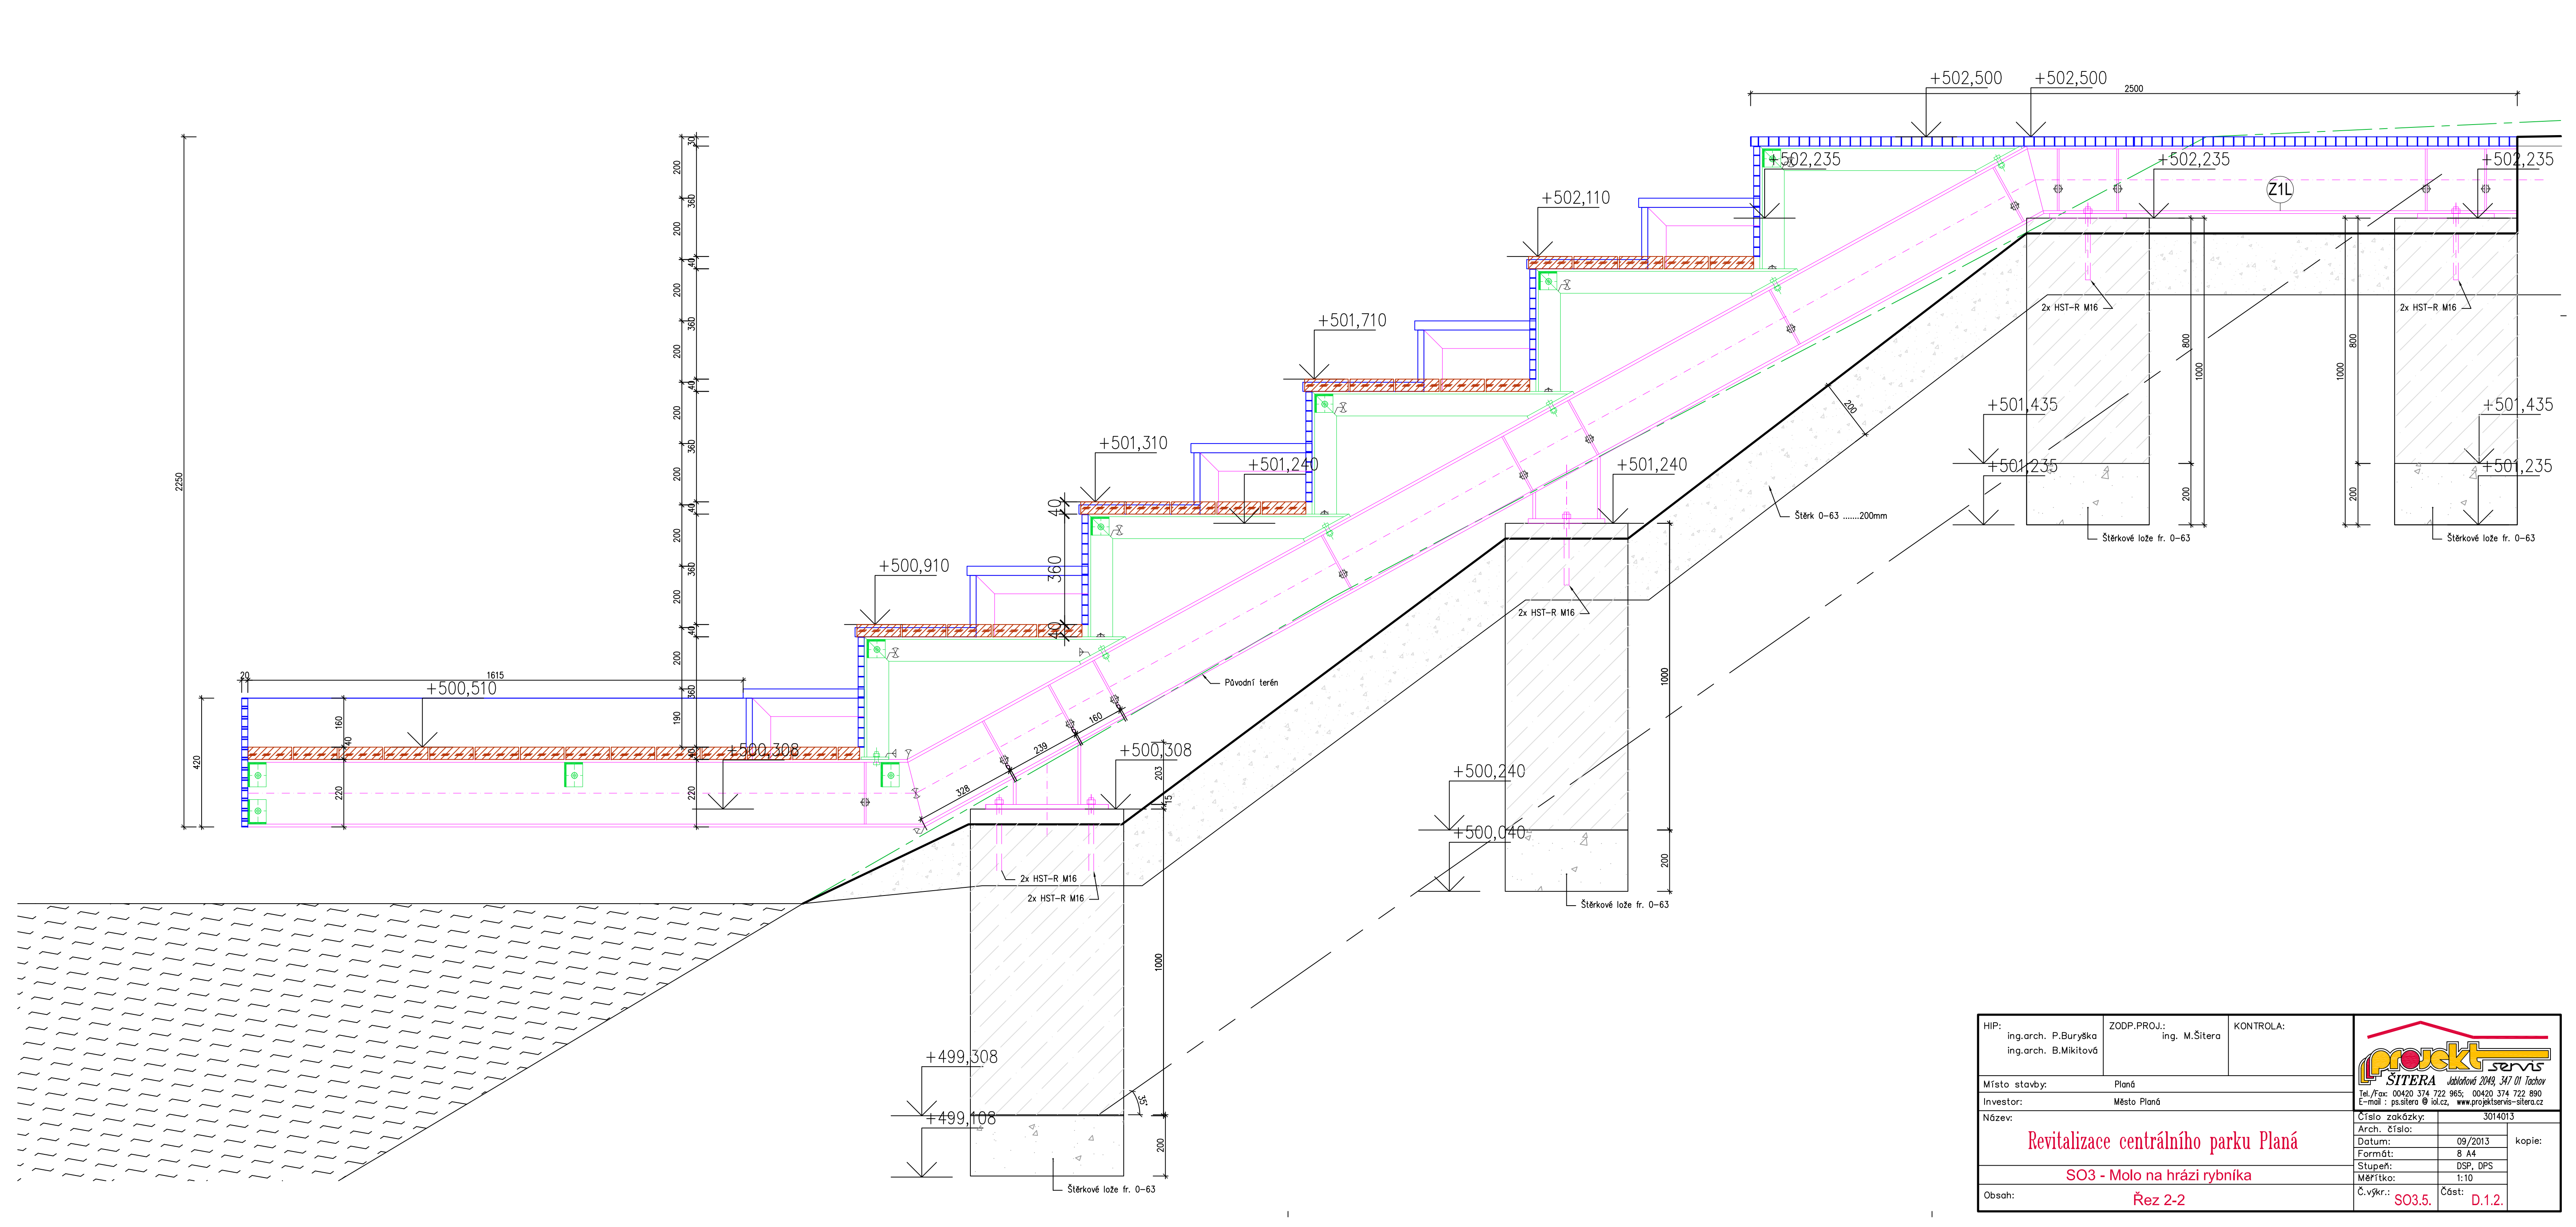

HIP:	ing.arch. P.Buryška ing.arch. B.Mikitová	ZODP.PROJ.:	ing. M.Šitera	KONTROLA:	
Místo stavby:	Planá				
Investor:	Město Planá				
Název:	Revitalizace centrálního parku Planá				
Obsah:	SO3 - Molo na hrázi rybníka Řez 2-2				
Číslo zakázky:					3014013
Arch. číslo:					
Datum:					09/2013
Formát:					8 A4
Stupeň:					DSP, DPS
Měřítko:					1:10
Č.výkr.:					SO3.5.
Část:					D.1.2.