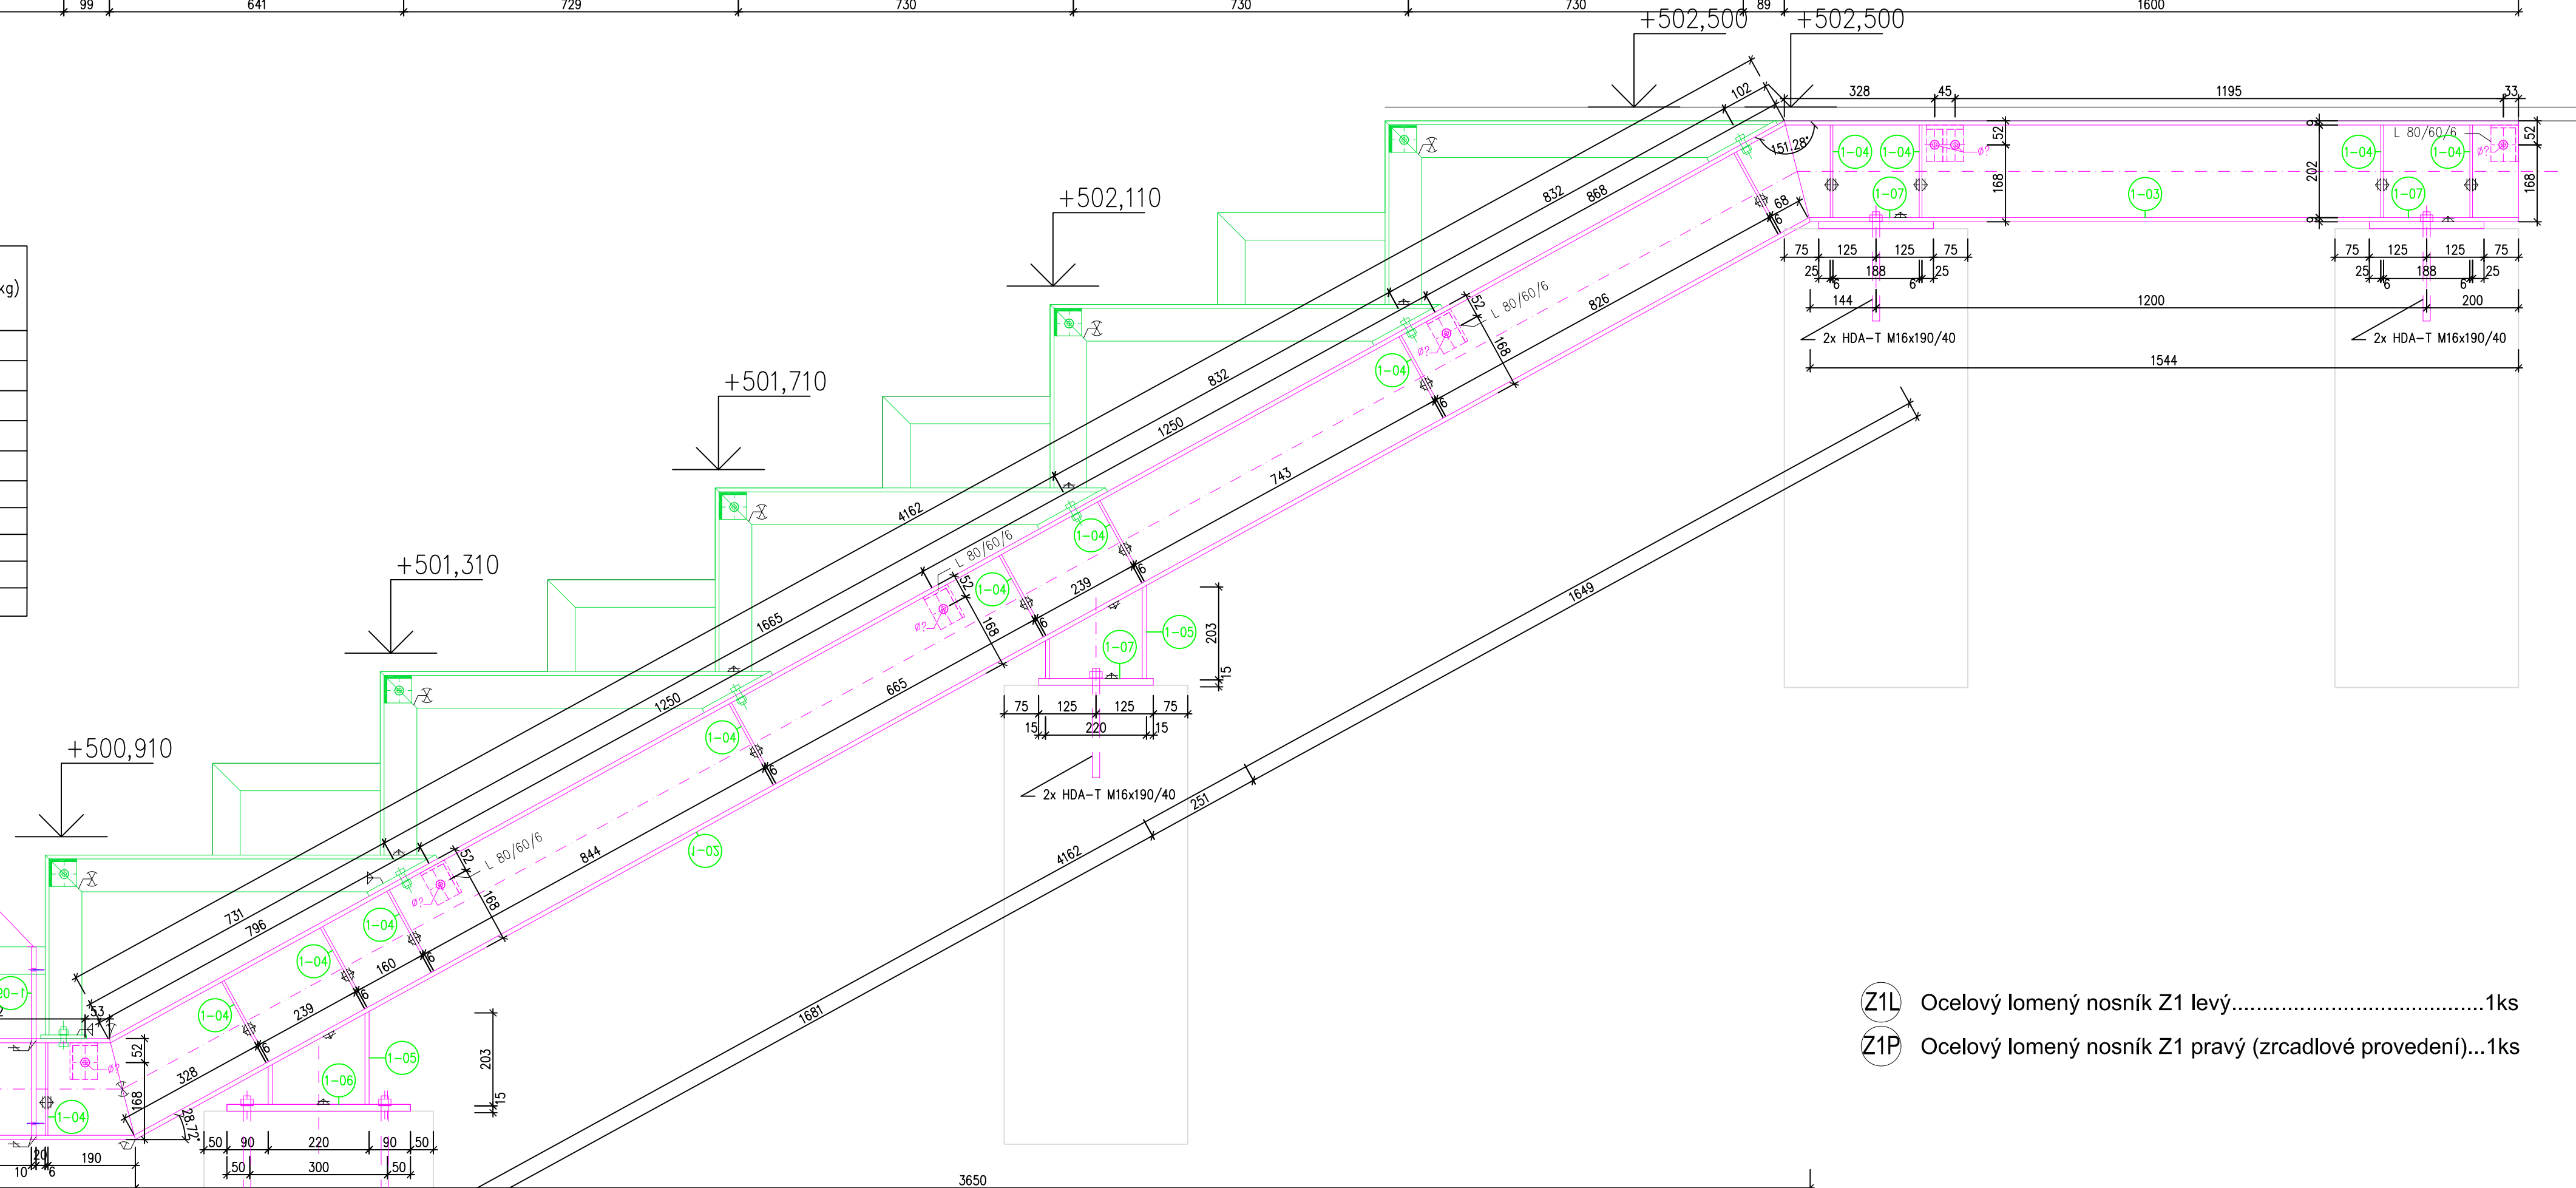
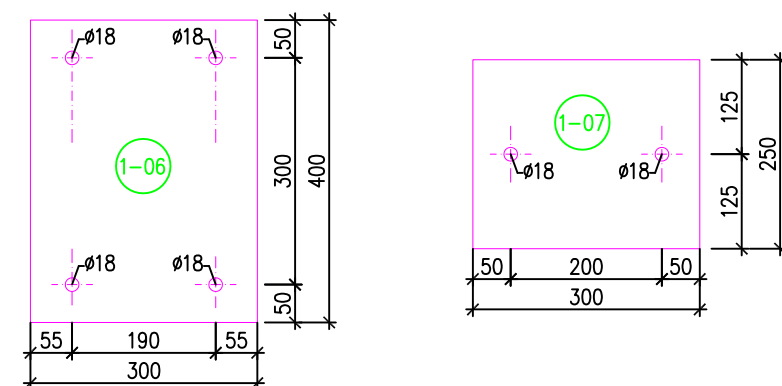


[illegible]

Z1P Ocelový lomený nosník Z1 pravý (zrcadlové provedení)...1ks

KOTVENÍ OCELOVÝCH PRVKŮ DO ŽELEZOBETONOVÝCH KONSTRUKCÍ:
KOTVY HDA-T M16x190/40

HIP: ing.arch. P.Buryška ing.arch. B.Mikitová		ZODP.PROJ.: ing. M.Šitera	KONTROLA:	 Jabloňová 2049, 347 01 Tachov Tel./Fax: 00420 374 722 965; 00420 374 722 890 E-mail: ps.sitera@iol.cz, www.projektservis-sitera.cz
Místo stavby:		Planá		
Investor:		Město Planá		
Název: Revitalizace centrálního parku Planá				
Obsah:		Číslo zakázky: 3014013		kopie:
		Arch. číslo:		
		Datum: 09/2013		
		Formát: 8 A4		
		Stupeň: DSP, DPS		
		Měřítko: 1:10		
		Č.výkr.: SO3.7.	Č.část: D.1.2.	