


Pūdorys

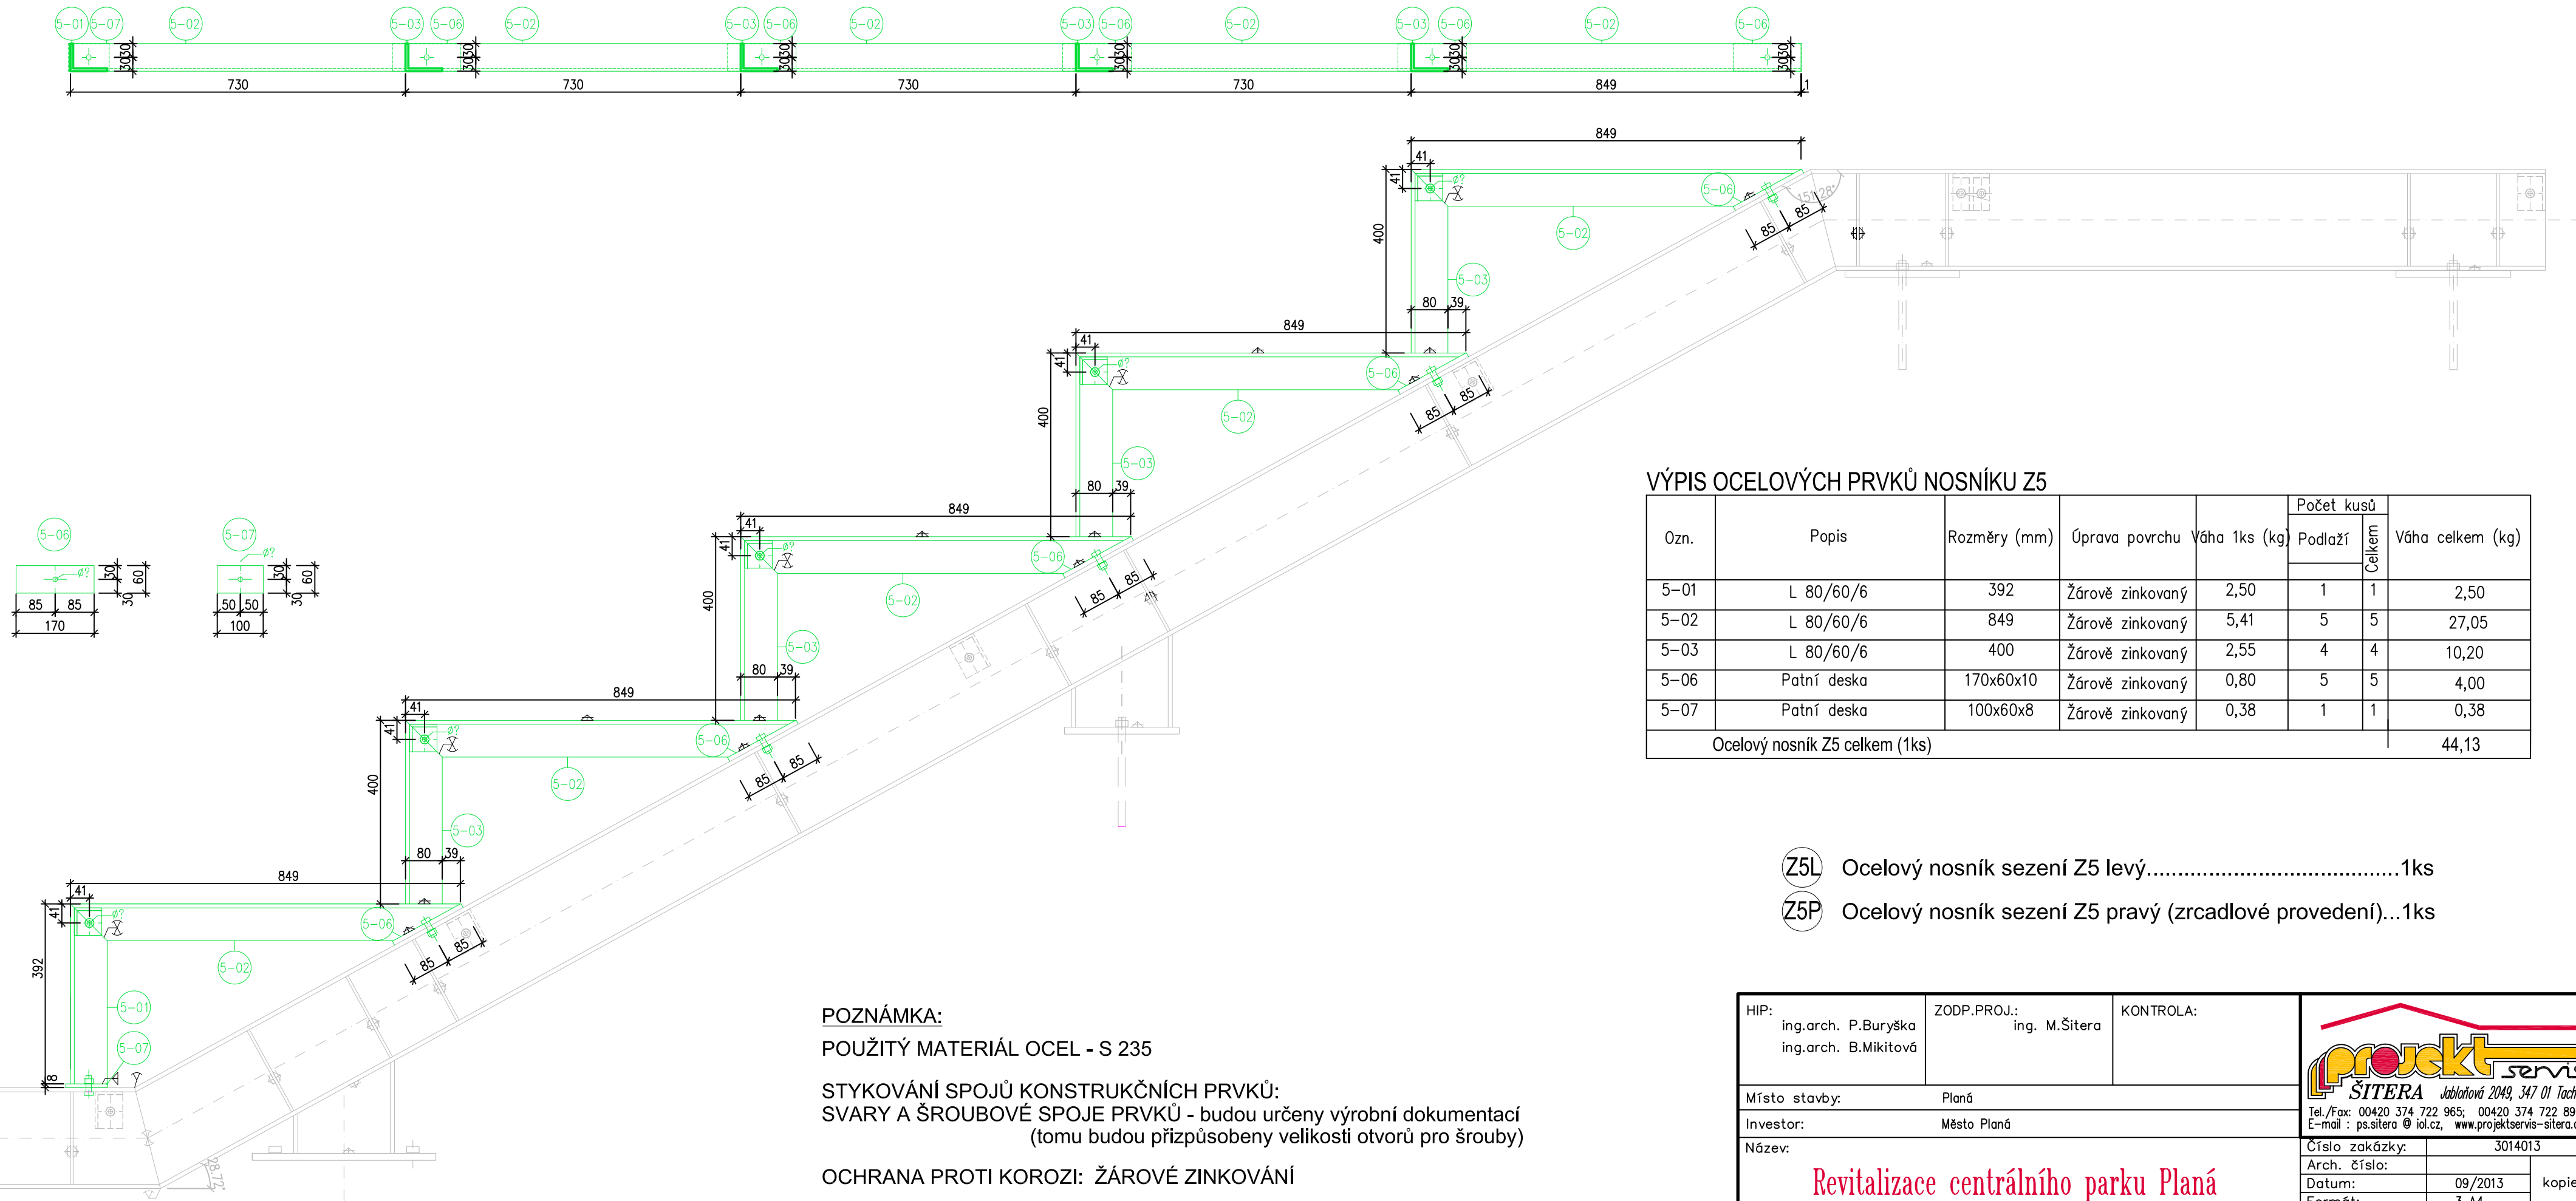

Pohled

POZNÁMKA:

POUŽITÝ MATERIÁL OCEL - S 235

STYKOVÁNÍ SPOJŮ KONSTRUKČNÍCH PRVKŮ:

SVARY A ŠROUBOVÉ SPOJE PRVKŮ - budou určeny výrobní dokumentací
(tomu budou přizpůsobeny velikosti otvorů pro šrouby)

OCHRANA PROTI KOROZI: ŽÁROVÉ ZINKOVÁNÍ

KOTVENÍ OCELOVÝCH PRVKŮ DO ŽELEZOBETONOVÝCH KONSTRUKCÍ:

SPODNÍ ŘADA - KOTEVNÍ HÁKY HŠ M16

HORN 3 RADY - KOTVY HSA M12x80

VÝPIS OCELOVÝCH PRVKŮ NOSNÍKU Z5

Ozn.	Popis	Rozměry (mm)	Úprava povrchu	Váha 1ks (kg)	Počet kusů		Váha celkem (kg)
					Podlaží	Celkem	
5-01	L 80/60/6	392	Žárově zinkovaný	2,50	1	1	2,50
5-02	L 80/60/6	849	Žárově zinkovaný	5,41	5	5	27,05
5-03	L 80/60/6	400	Žárově zinkovaný	2,55	4	4	10,20
5-06	Patní deska	170x60x10	Žárově zinkovaný	0,80	5	5	4,00
5-07	Patní deska	100x60x8	Žárově zinkovaný	0,38	1	1	0,38
Ocelový nosník Z5 celkem (1ks)							44,13

(Z5L) Ocelový nosník sezení Z5 levý.....1ks

(Z5P) Ocelový nosník sezení Z5 pravý (zrcadlové provedení)...1ks

HIP: ing.arch. P.Buryška ing.arch. B.Mikitová		ZODP.PROJ.: ing. M.Šitera	KONTROLA:	 ŠITERA Jablonoř 2049, 347 01 Tachov Tel./Fax: 00420 374 722 965; 00420 374 722 890 E-mail : ps.sitera @ iol.cz, www.projektservis-sitera.cz
Místo stavby: Planá				
Investor: Město Planá				
Název:				
Revitalizace centrálního parku Planá				Číslo zakázky: 3014013 Arch. číslo: Datum: 09/2013 Formát: 3 A4 Stupeň: DSP, DPS Měřítko: 1:10 Č.výkr.: 303.11. Část: D.1.2.
SO3 - Molo na hrázi rybníka				
Obsah: NOSNÍK SCHODIŠŤOVÝCH STUPŇŮ Z5				
kopie:				