


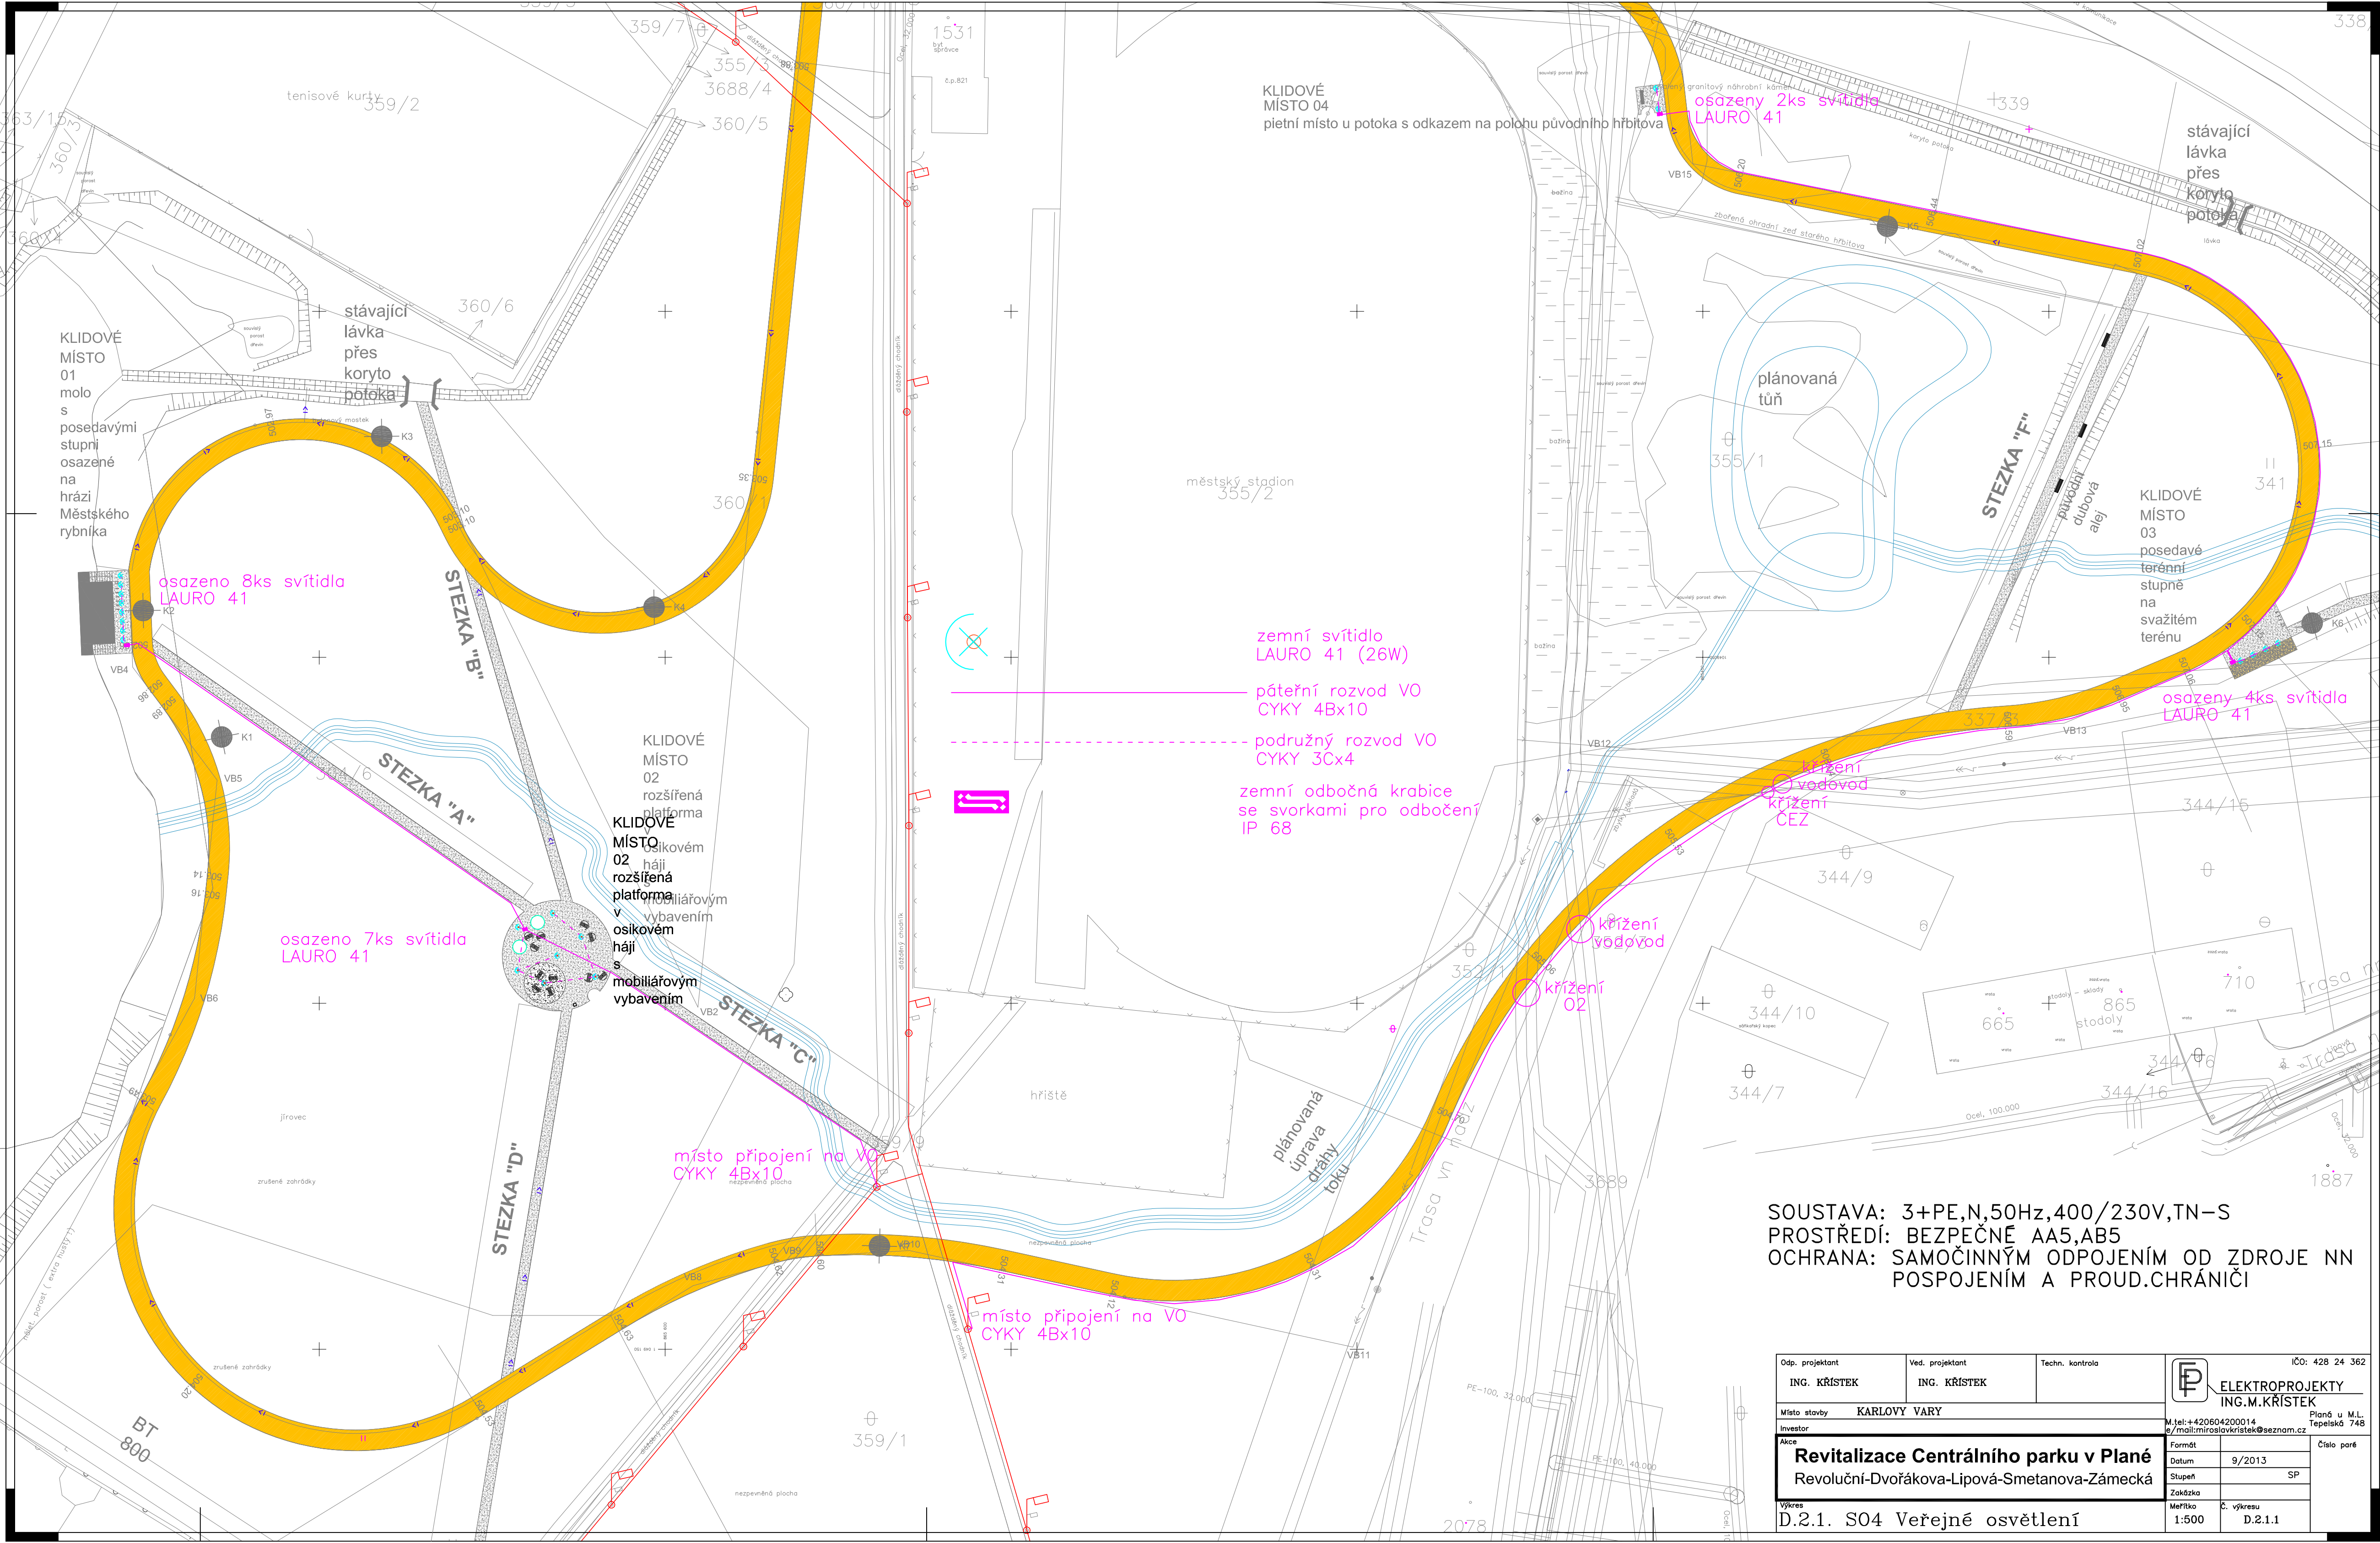

SOUSTAVA: 3+PE,N,50Hz,400/230V,TN-S
PROSTŘEDÍ: BEZPEČNĚ AA5,AB5
OCHRANA: SAMOČINNÝM ODPOJENÍM OD ZDROJE NN
POSPOJENÍM A PROUD.CHRÁNIČI

Odp. projektant ING. KRÍSTEK		Ved. projektant ING. KRÍSTEK		Techn. kontrola		 ELEKTROPROJEKT ING.M.KRÍSTEK Číslo: 428 24 362 Planá u M.L. Tepelská 748		
Místo stavby KARLOVY VARY								
Investor								
Akce Revitalizace Centrálního parku v Plané Revoluční-Dvořákova-Lipová-Smetanova-Zámecká						M.jel:+420604200014 e/mail:miroslavkrstek@seznam.cz	Pláně u M.L. Tepelská 748	
						Formát	Číslo paré	
						Datum		9/2013
						Stupeň		SP
						Zakázka		
Výkres D.2.1. S04 Veřejné osvětlení						Měřítko 1:500	Č. výkresu D.2.1.1	