


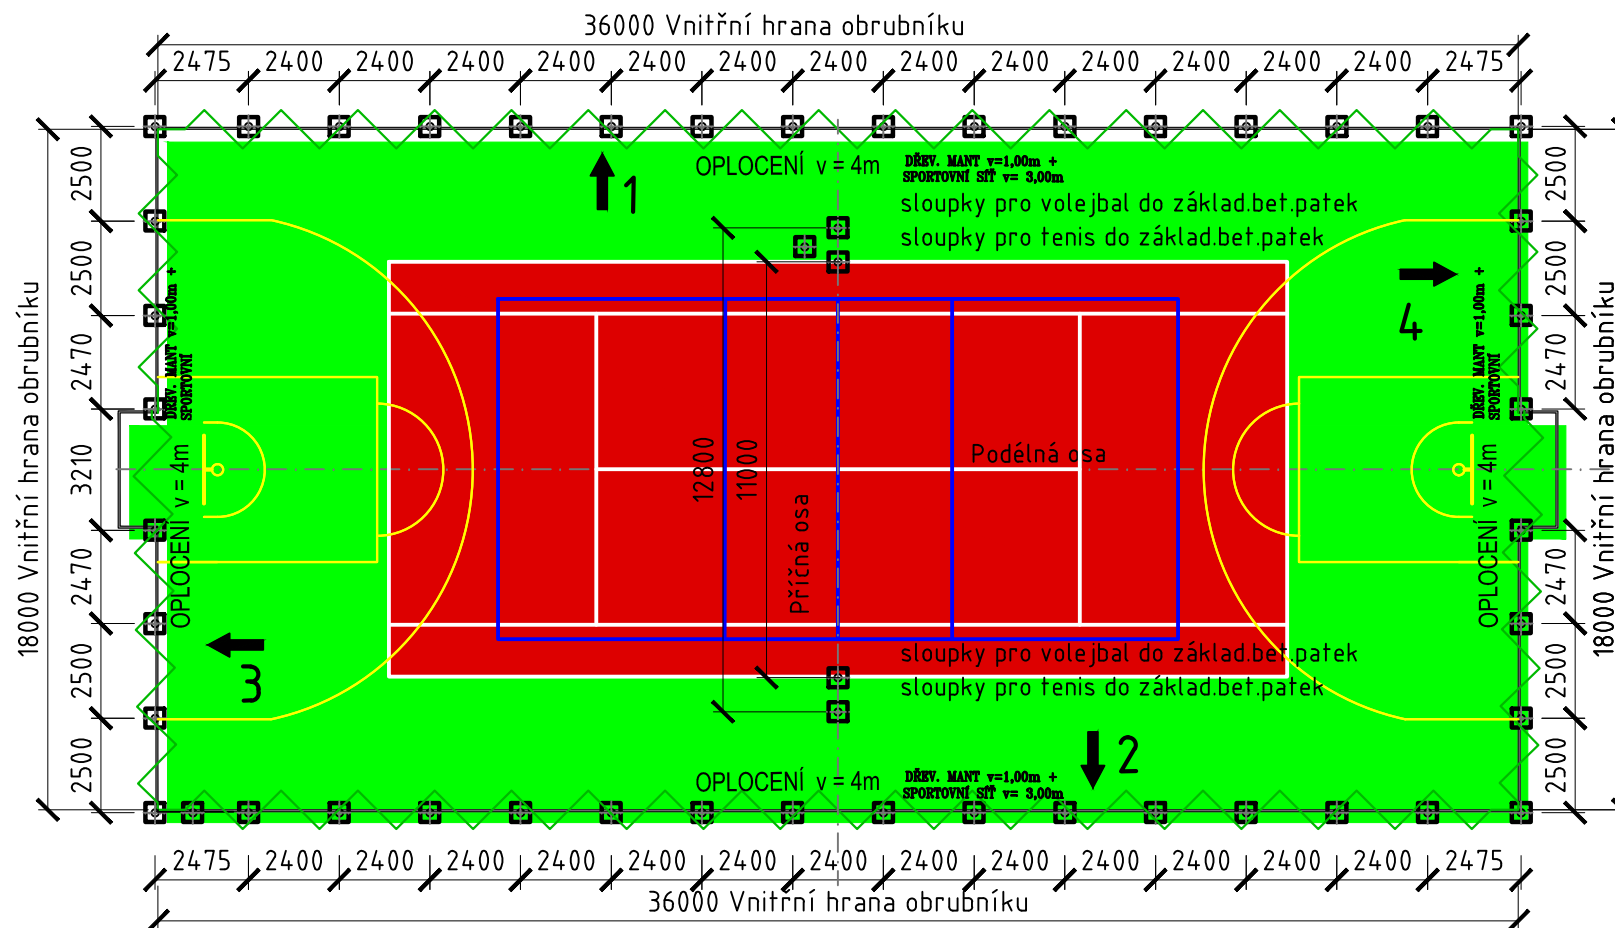


	VÍCEÚČELOVÉ SPORTOVNÍ HRŠTĚ - UMĚLÁ TRÁVA
	OPLOCENÍ HRŠTĚ VÝŠKY 4m, DÉLKY 112m
	MANTINELOVÝ SYSTÉM Z KVH SI PROFILŮ 160/40 , CELKOVÁ VÝŠKA 1m
	ZÁHONOVÝ OBRUBNÍK 50/200/1000
	ZÁKLADOVÉ PATKY OPLOCENÍ

±0,00=99 60 MÍSTNĚ ZVOLENÁ ÚROVEŇ SPORTOVNÍHO POVRCHU

Ing. Jaroslav Čepický - autorizovaný inženýr v oboru pozemní stavby

HLAVNÍ PROJEKTANT ing.Jaroslav Čepický		VYPRACOVAL: Marek Šmach		ZAKÁZKOVÉ ČÍSLO		StavoSport s.r.o			
						Přehradní 233 763 16 Fryšták tel. 777 691 740 E-mail : info@stavosport.cz			
MÍSTO STAVBY:		Brandov - na pozemku č 39/2 k.ú.Brandov				iČO : 29278481 DiČ : CZ29278481 www.stavosport.cz			
INVESTOR		Obec Brandov				FORMÁT		2xA4	
NÁZEV :		Rekonstrukce travnatého hřiště na multifunkční sportoviště s umělou trávou				DATUM		2/2025	
						STUPEŇ		DUR / DSP	
						MĚŘÍTKO		1:200	
NÁZEV VÝKRESU :		POHLEDY - OPLOCENÍ HŘIŠTĚ				ČÁST D1		OBJEKT SO 01	
								Č. VÝKRESU 1.2.3	