PODÉLNÝ PROFIL V OSE KOMUNIKACE:

OSA:	VYŠOČINA
ATYPICKÁ ZEMĚ:	ŠTÍNÉ
RUH POVRCHU ZEMĚ:	ASFALTOVÝ POVRCH

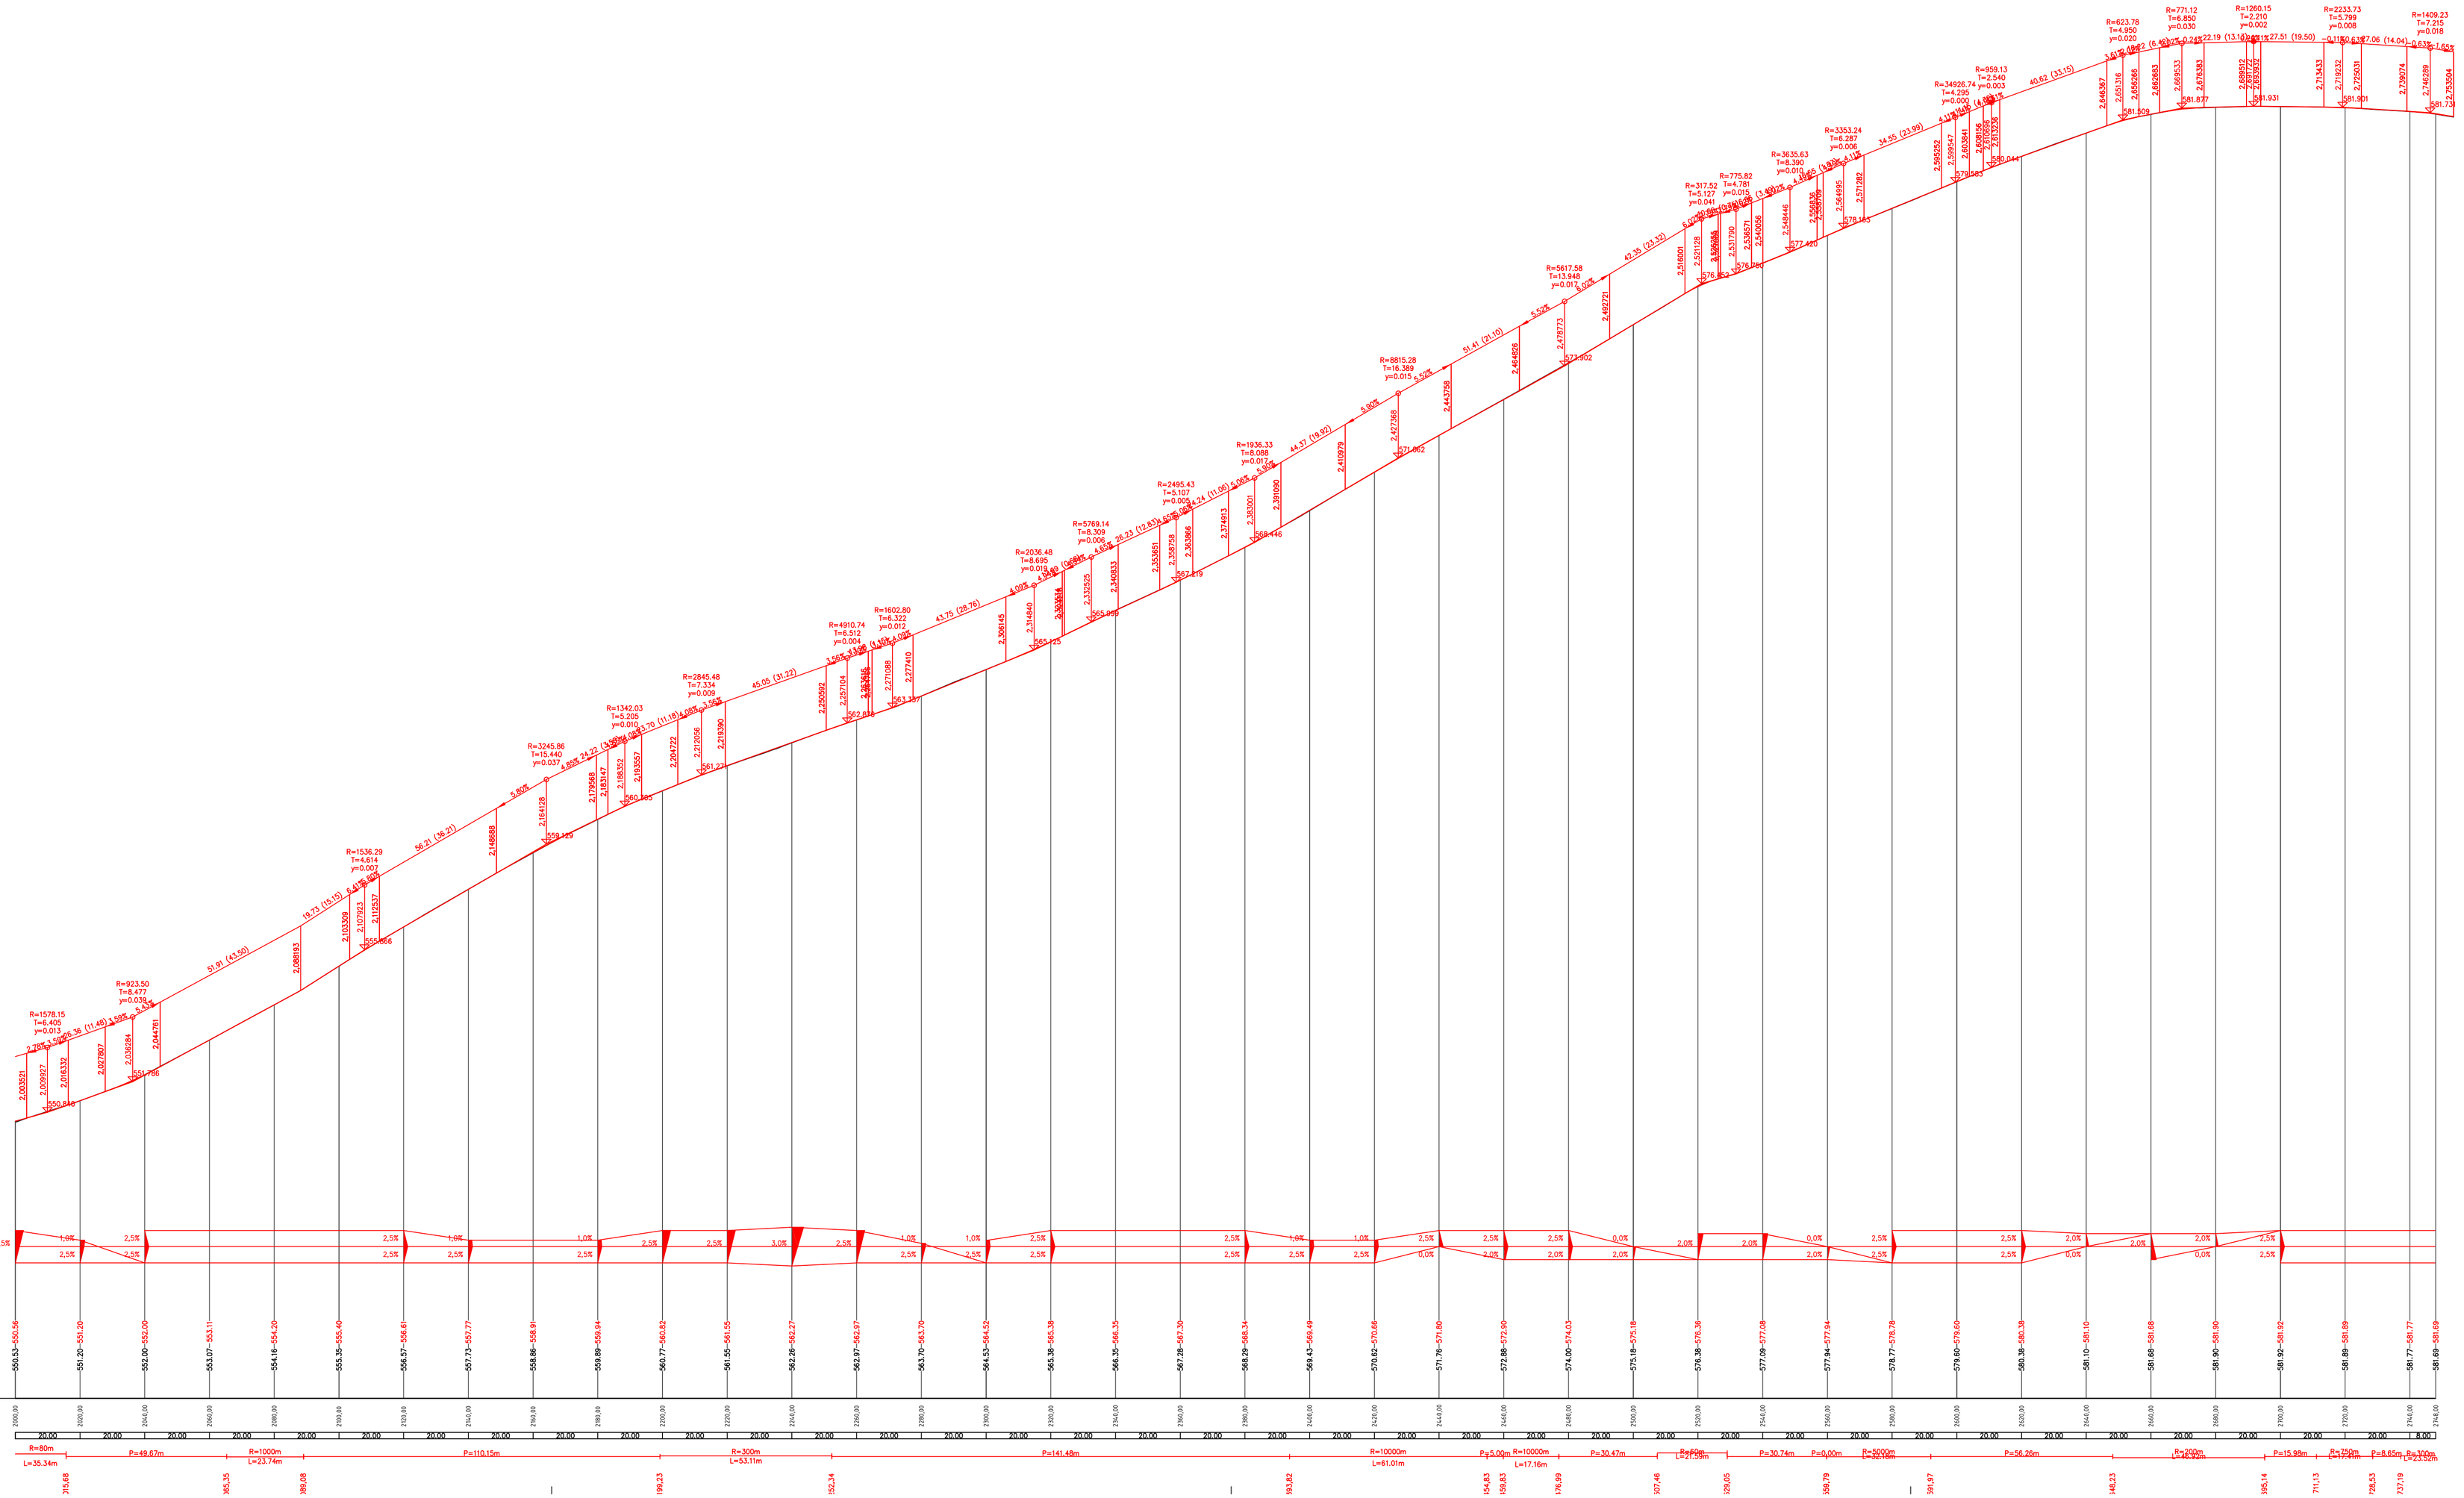

DI PROJEKT s.r.o. CHELČICKÉHO 686 533 51 PARDUBICE-ROSICE	HLAVNÍ PROJEKTANT:	JAN ZVÁRA, DiS.	
	ZODPOVĚDNÝ PROJEKTANT:	JAN ZVÁRA, DiS.	
	VYPRACOVAL:	JAN ZVÁRA, DiS.	
	TECHNICKÁ KONTROLA:	LUKÁŠ TRAŠAK, DiS.	
	INVESTOR:	MĚSTO ŽIROVNICE	
	OBEC:	ŠTÍTNÉ	
	KRAJ:	KRAJ VYSOČINA	
STUPEŇ PD:	DÚR,DSP, PDPS	AKCE:	
Č. ZAKÁZKY:	011/2019	REKONSTRUKCE CHODNÍKU A KANALIZACE, ŠTÍTNÉ	
DATUM:	09/2019		
FORMÁT:	10xA4		
MĚŘÍTKO:	1:1000/100	PŘÍLOHA:	
PARÉ:	Č. PŘÍLOHY: D.1.1.3	PODÉLNÝ PROFIL	