


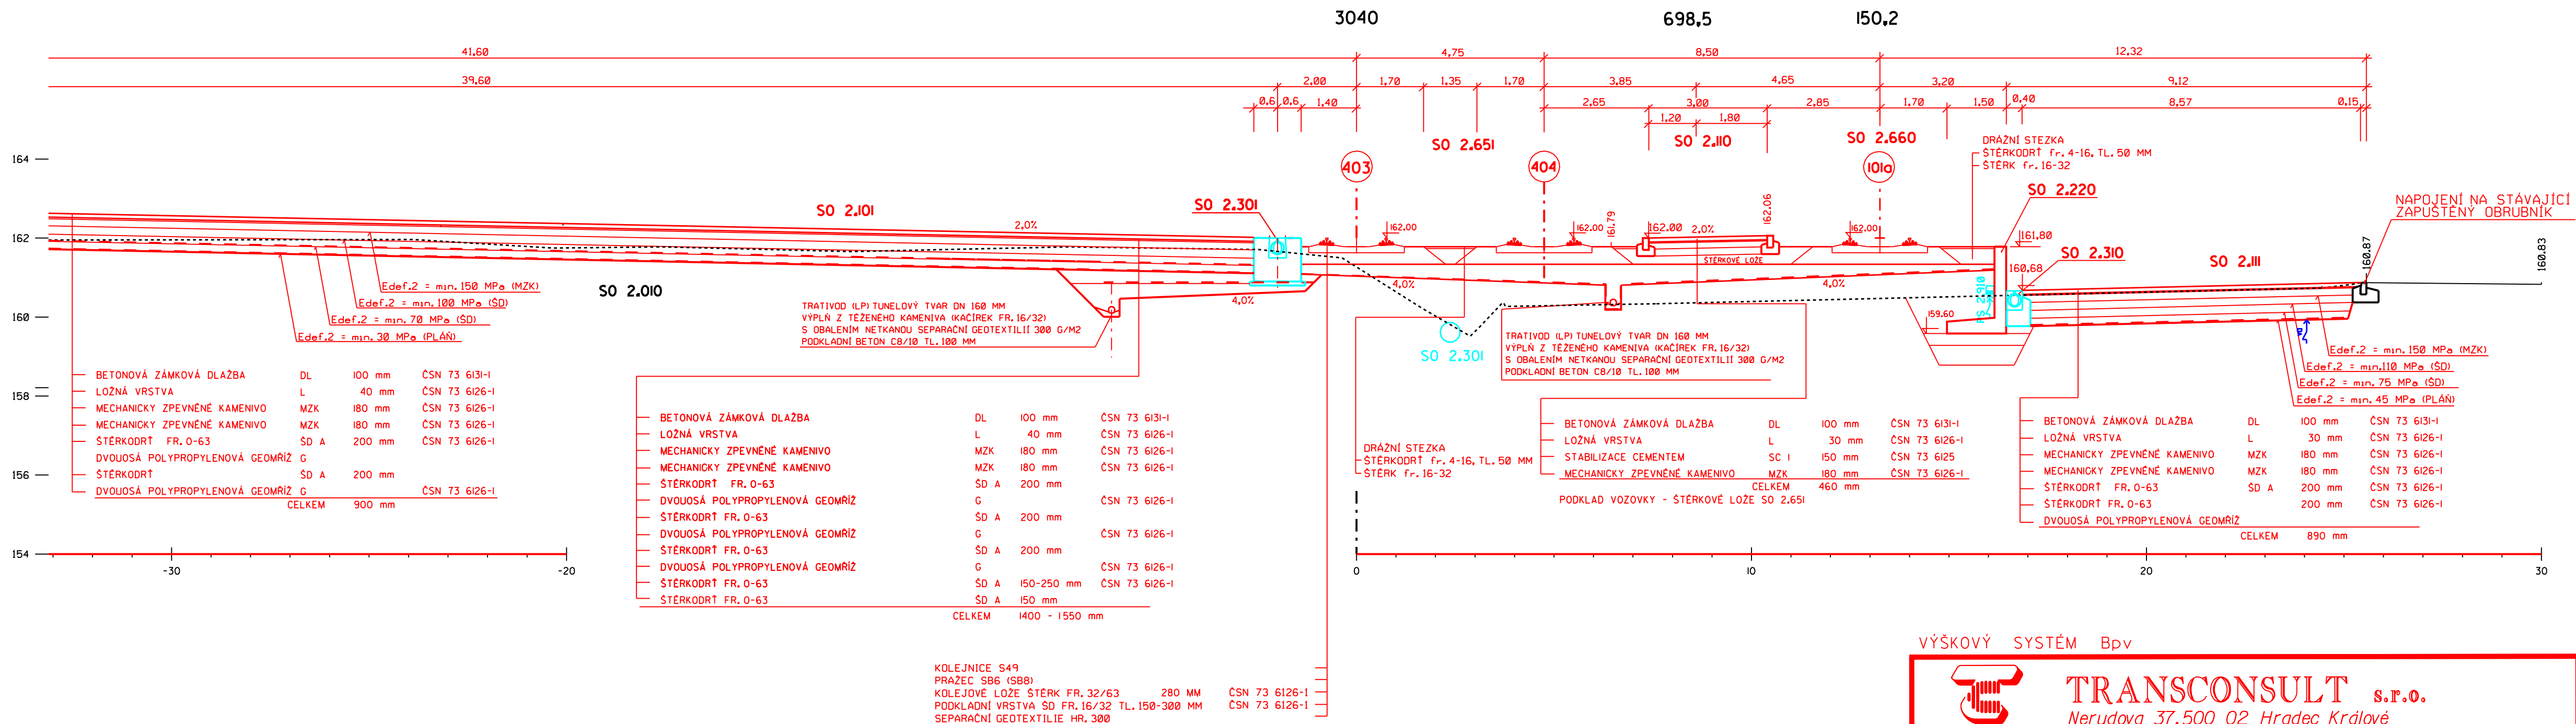

		TRANSCONSULT S.p.0. Nerudova 37,500 02 Hradec Králové	
Vedoucí projektu	Ing. Shejbal	Středisko 3	
Odpovědný projektant	Ing. Shejbal	Vedoucí Ing. Shejbal	
Zpracovatel	Ing. Shejbal	Zak.	16143000104
Průzkoušel	Ing. Plášilová	Arch.c.00717	Formát: 6 A4
Kontroloval	Ing. Hodek	Datum:	02/2017
Zadavatel	České přístavy, a.s.	účel	PDPS